




Perspectivas

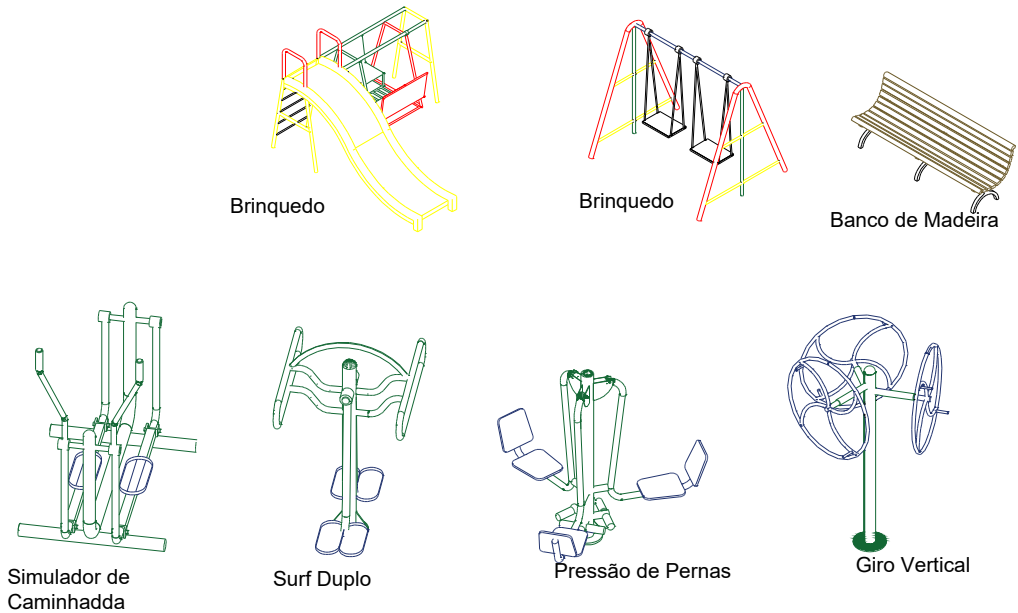



Detalhes de Fixação

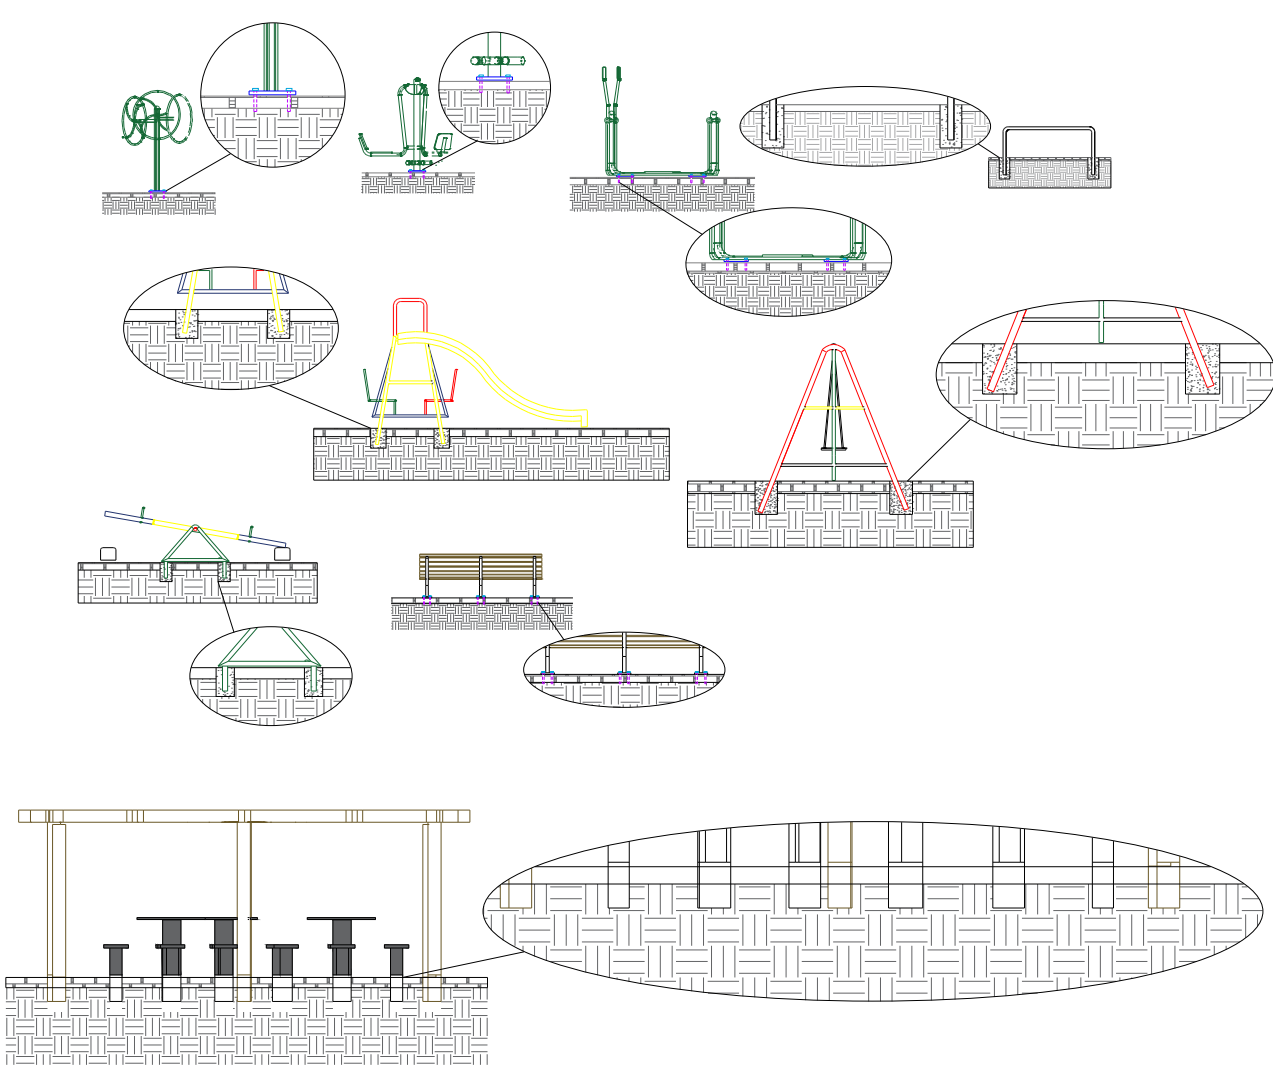

Detalhamento poste de aço galvanizado e cruzeta

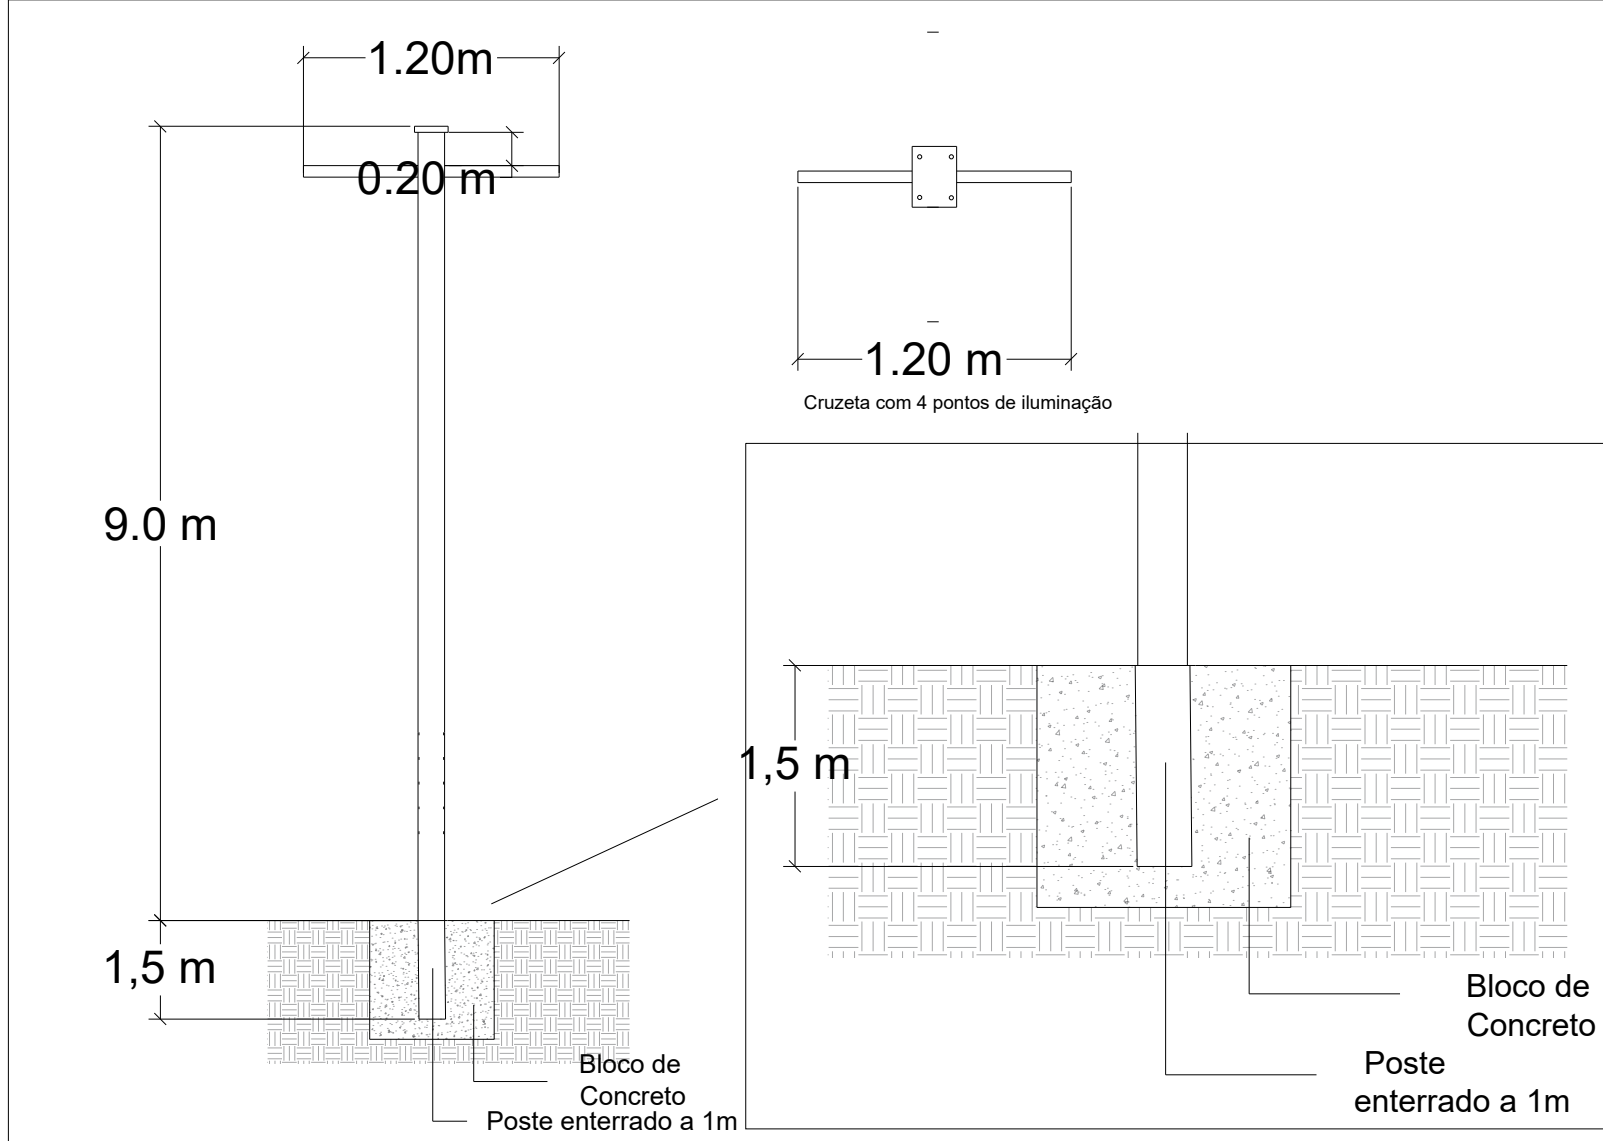


Detalhes de canteiros e Rampas

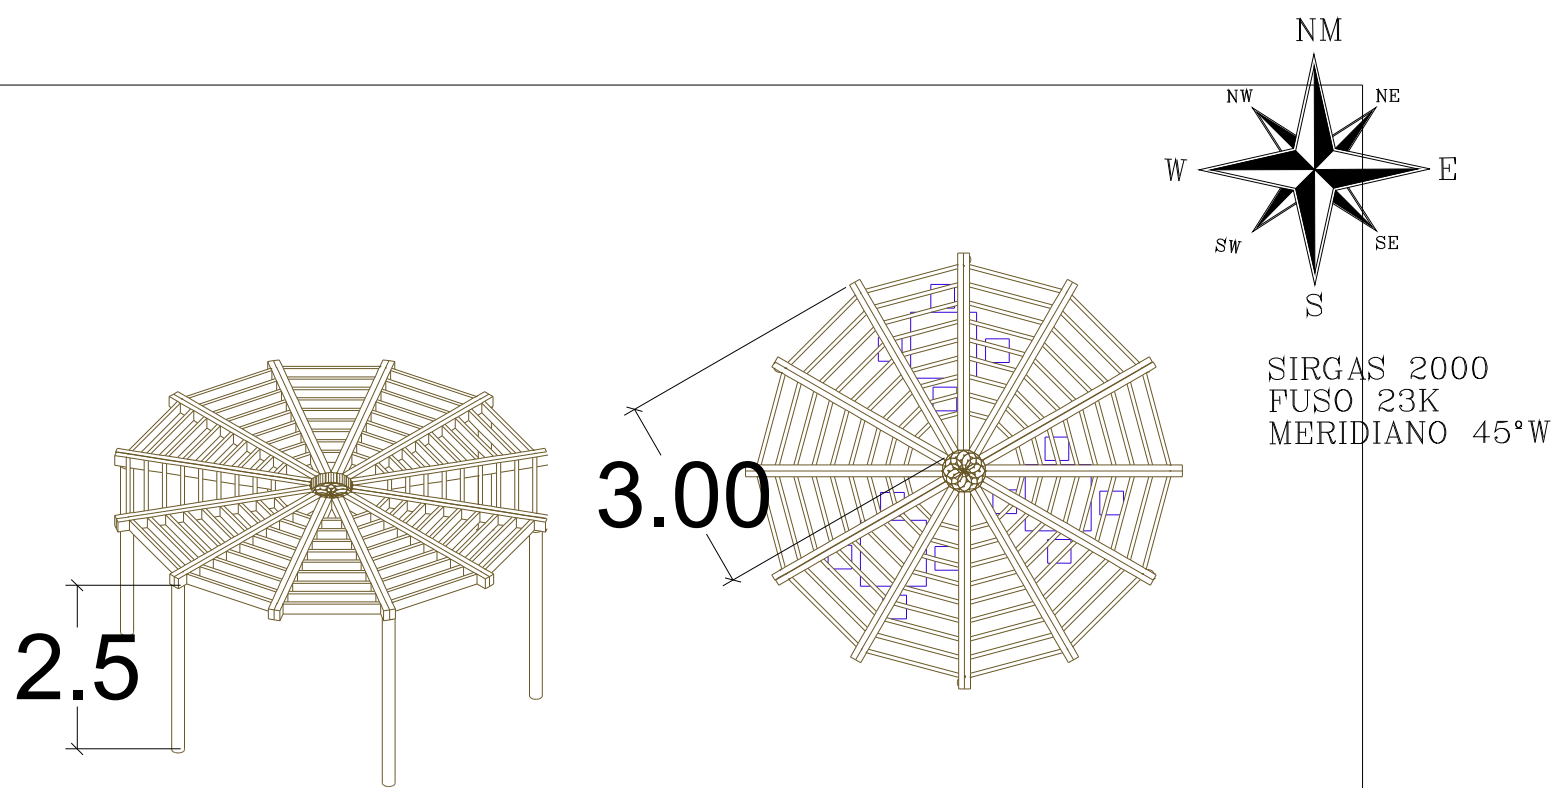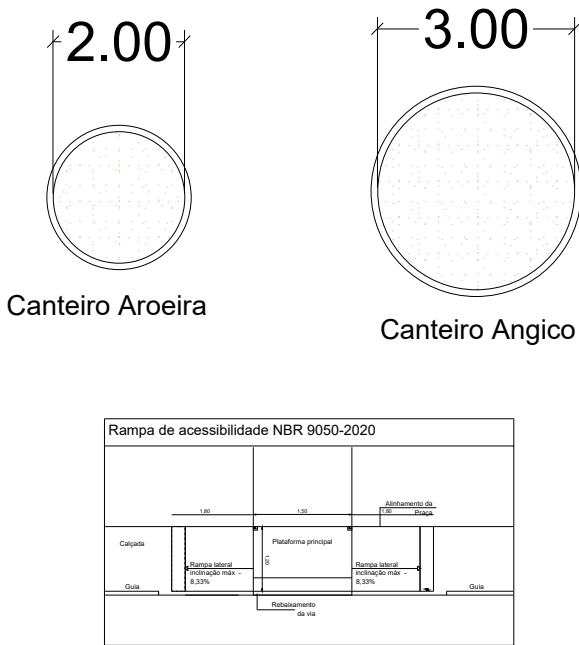


MATERIAIS - PERGOLADO REDONDO INDIVIDUAL

Descrição:	Quantidade:	Comprimento:	Total (1 und.):	Total em planta (3 und.):
Ripa de Madeira Pinus (15x10cm)	24 Unidades	3 Metros	72,0 Metros	216,0 Metros
Ripa de Madeira Pinus (05x15cm)	09 Unidades	0,28 Metros	2,52 Metros	7,56 Metros
Ripa de Madeira Pinus (05x15cm)	09 Unidades	0,42 Metros	3,78 Metros	11,34 Metros
Ripa de Madeira Pinus (05x15cm)	09 Unidades	0,56 Metros	5,04 Metros	15,12 Metros
Ripa de Madeira Pinus (05x15cm)	09 Unidades	0,71 Metros	6,39 Metros	19,17 Metros
Ripa de Madeira Pinus (05x15cm)	09 Unidades	0,85 Metros	7,65 Metros	22,95 Metros
Ripa de Madeira Pinus (05x15cm)	09 Unidades	1,0 Metros	9,0 Metros	27,0 Metros
Ripa de Madeira Pinus (05x15cm)	09 Unidades	1,14 Metros	10,26 Metros	30,78 Metros
Ripa de Madeira Pinus (05x15cm)	09 Unidades	1,29 Metros	11,61 Metros	34,83 Metros
Ripa de Madeira Pinus (05x15cm)	09 Unidades	1,43 Metros	8,58 Metros	25,74 Metros
Madeira Roliça (20 cm Diâmetro)	06 Unidades	2,5 Metros	15,0 Metros	45,0 Metros

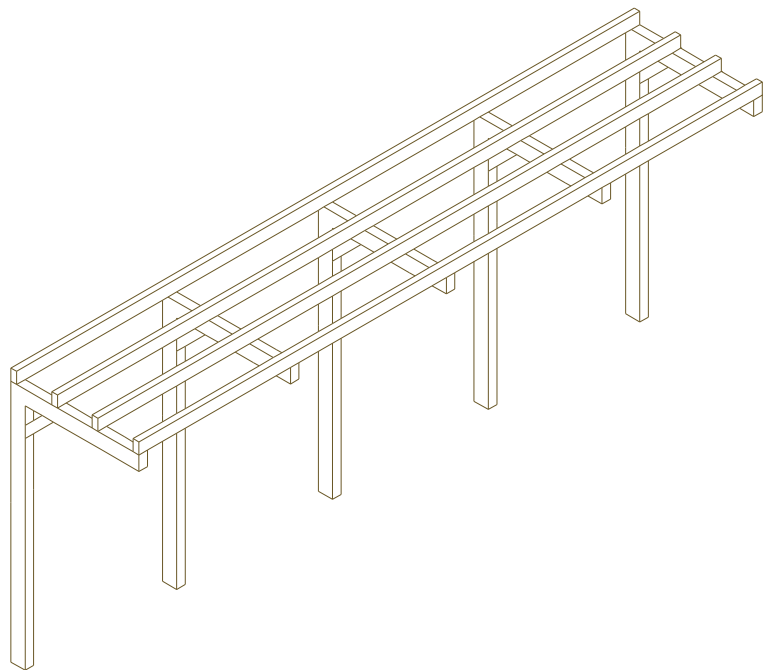

MATERIAIS - PERGOLADO INDIVIDUAL

Descrição:	Quantidade:	Comprimento:	Total (1 und.):	Total em planta (2 und.):
Ripa de Madeira Pinus (15x25cm)	05 Unidades	2,25 Metros	11,25 Metros	22,5 Metros
Ripa de Madeira Pinus (10x20cm)	04 Unidades	10,95 Metros	43,8 Metros	87,6 Metros
Ripa de Madeira Pinus (10x22cm)	05 Unidades	4,02 Metros	20,1 Metros	40,2 Metros
Ripa de Madeira Pinus (10x20cm)	05 Unidades	0,40 Metros	2,0 Metros	4,0 Metros

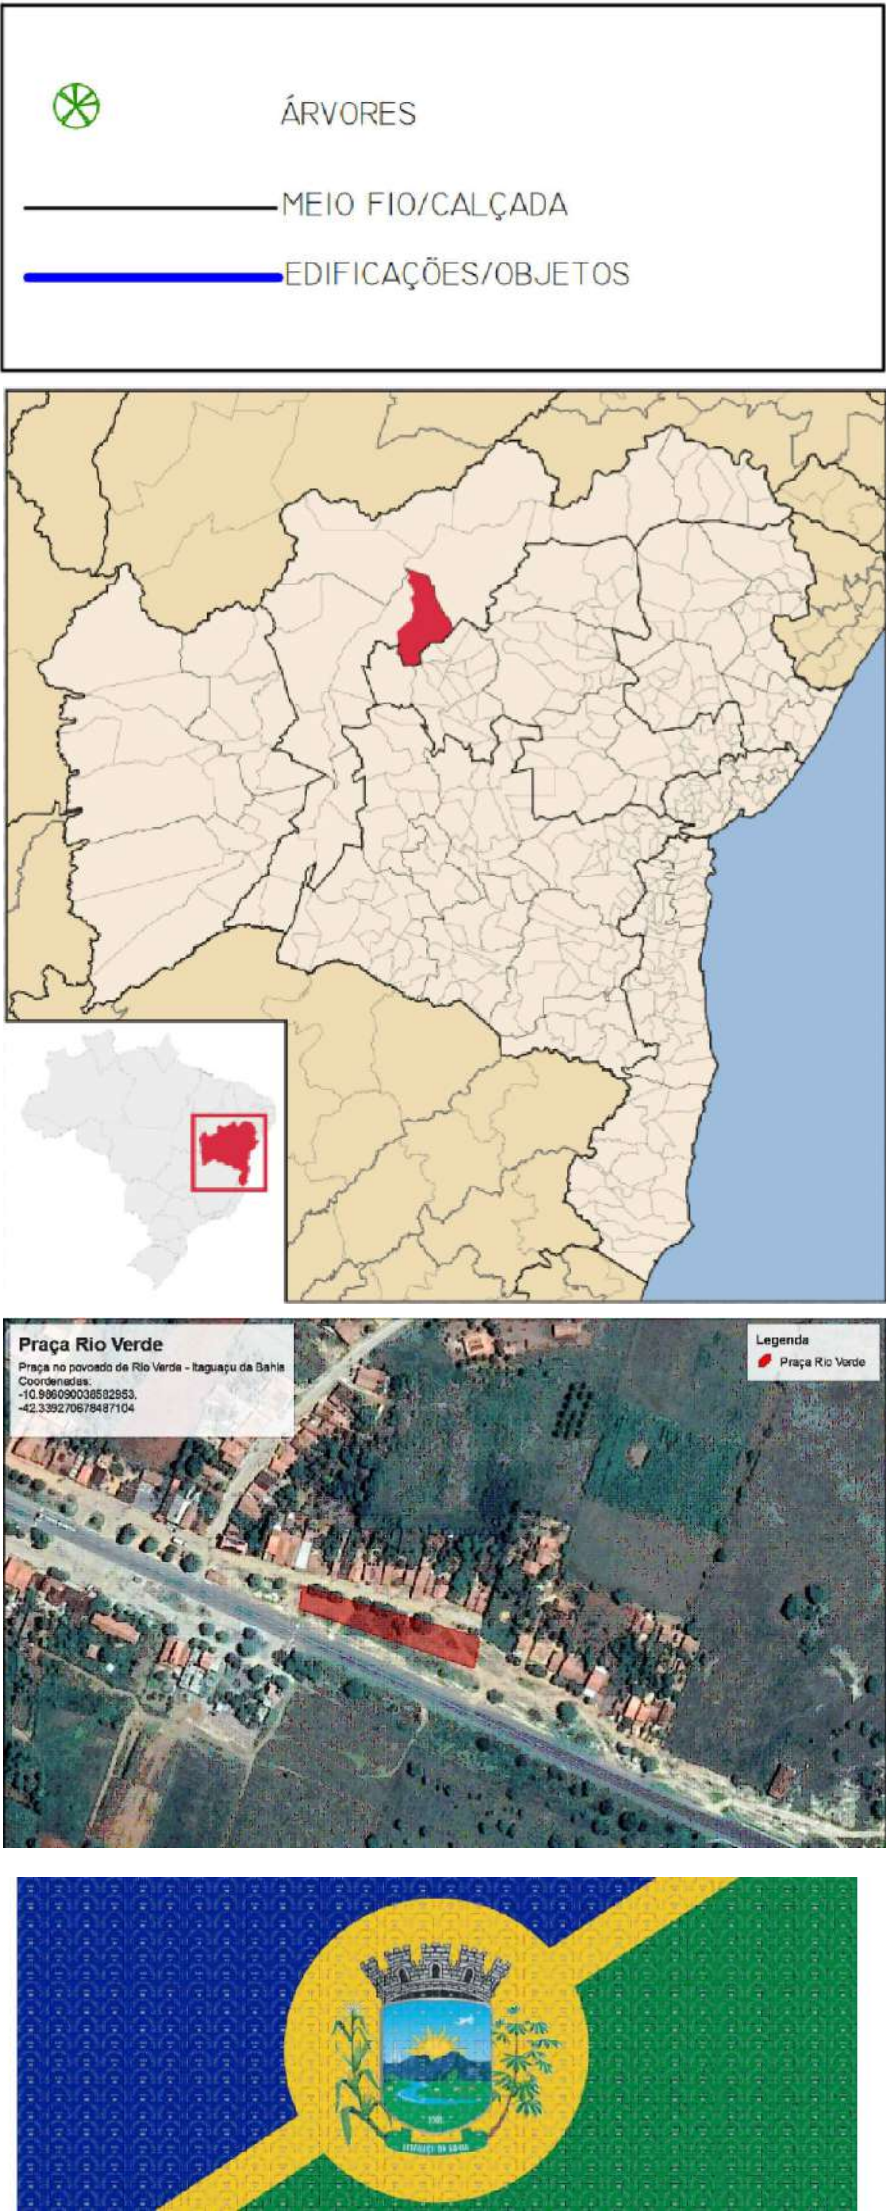

PROJETO: CONSTRUÇÃO DE PRAÇA RIO VERDE
LOCAL: RIO VERDE
PROPRIETÁRIO: PREFEITURA MUNICIPAL DE ITAGUAÇU DA BAHIA

RESPONSÁVEL TÉCNICO:





Matheus Hecker

ENGCIVIL: MATHEUS HECKLER
CREA-BA nº 0518560633


FOLHA: 2/4
ESCALAS: 1/1000
DESENHOS:
DATA: 04/2024
EIXO: ESTACAS:

1



VISTA ISOMETRICA
ESCALA 1/1000

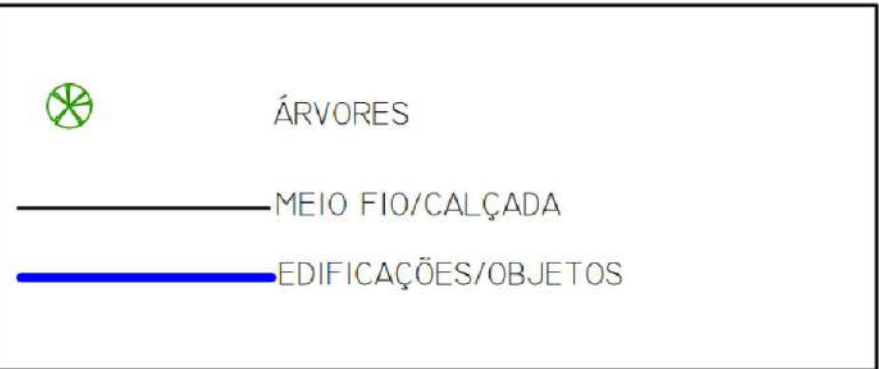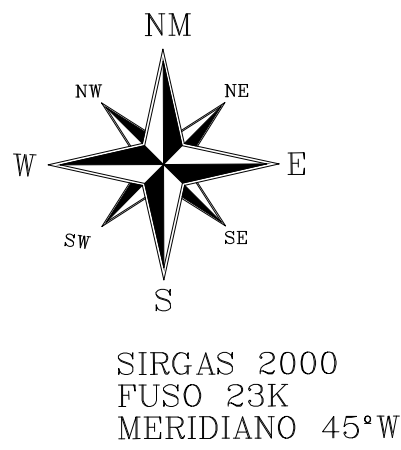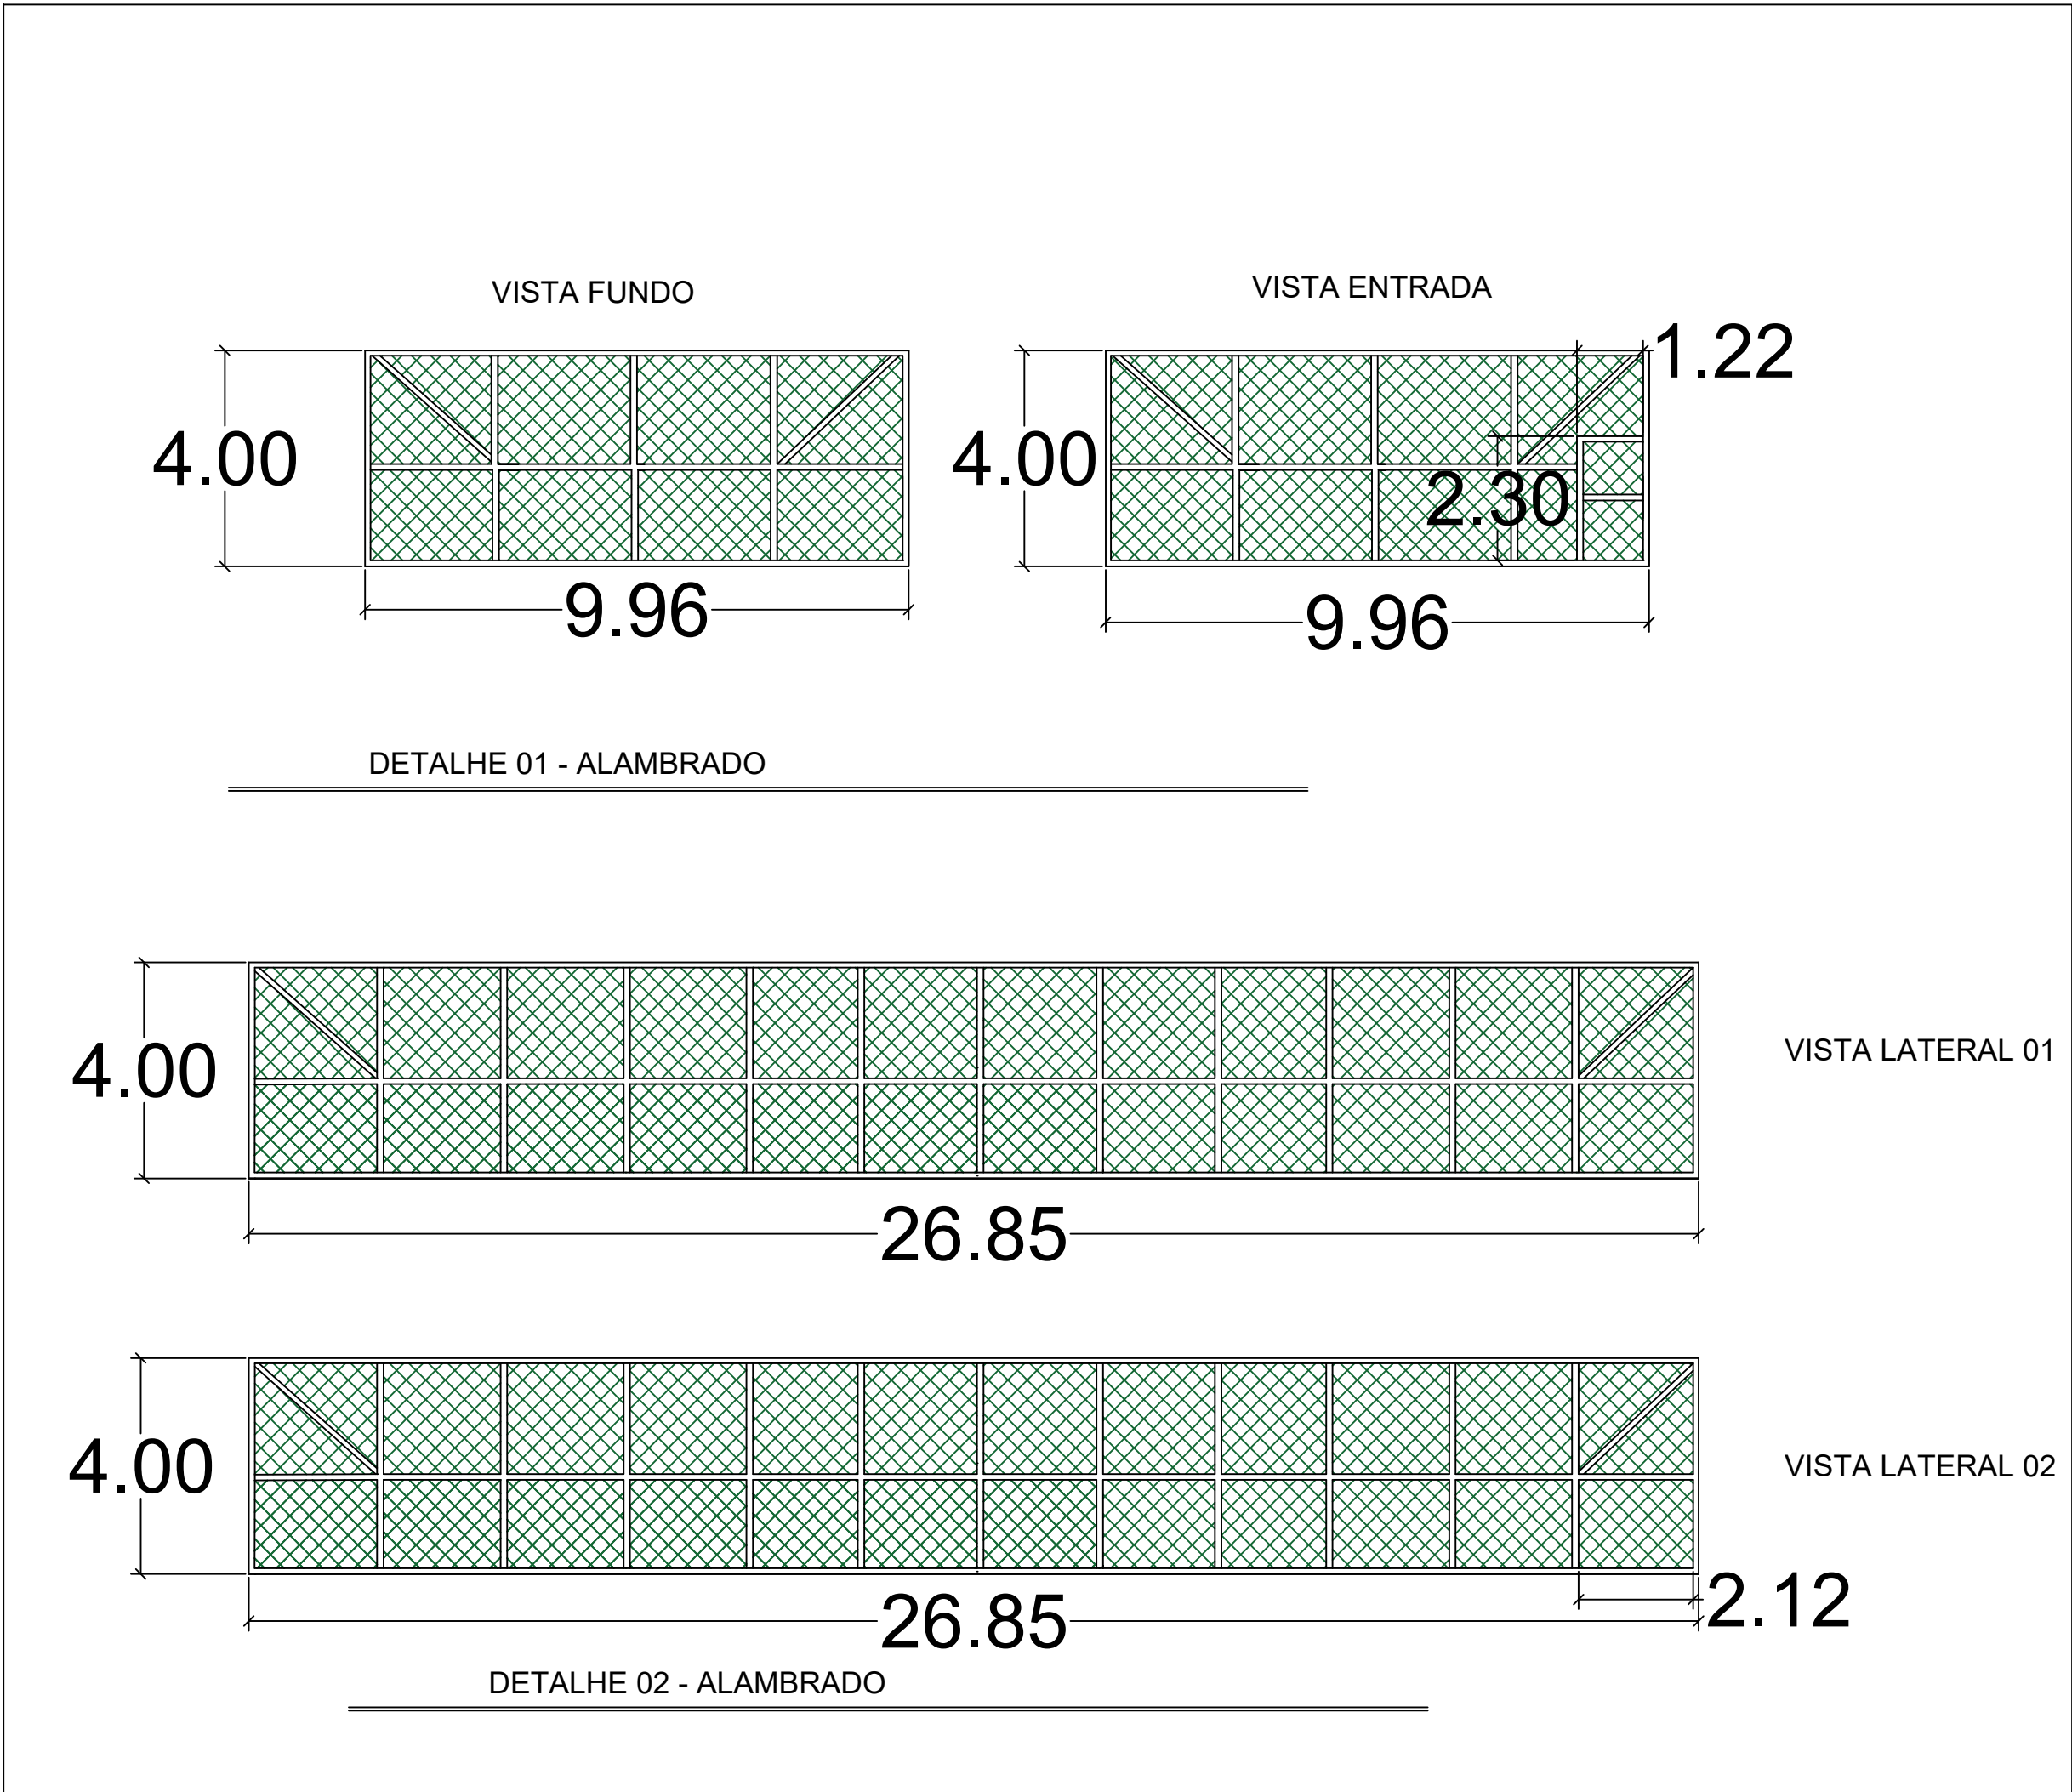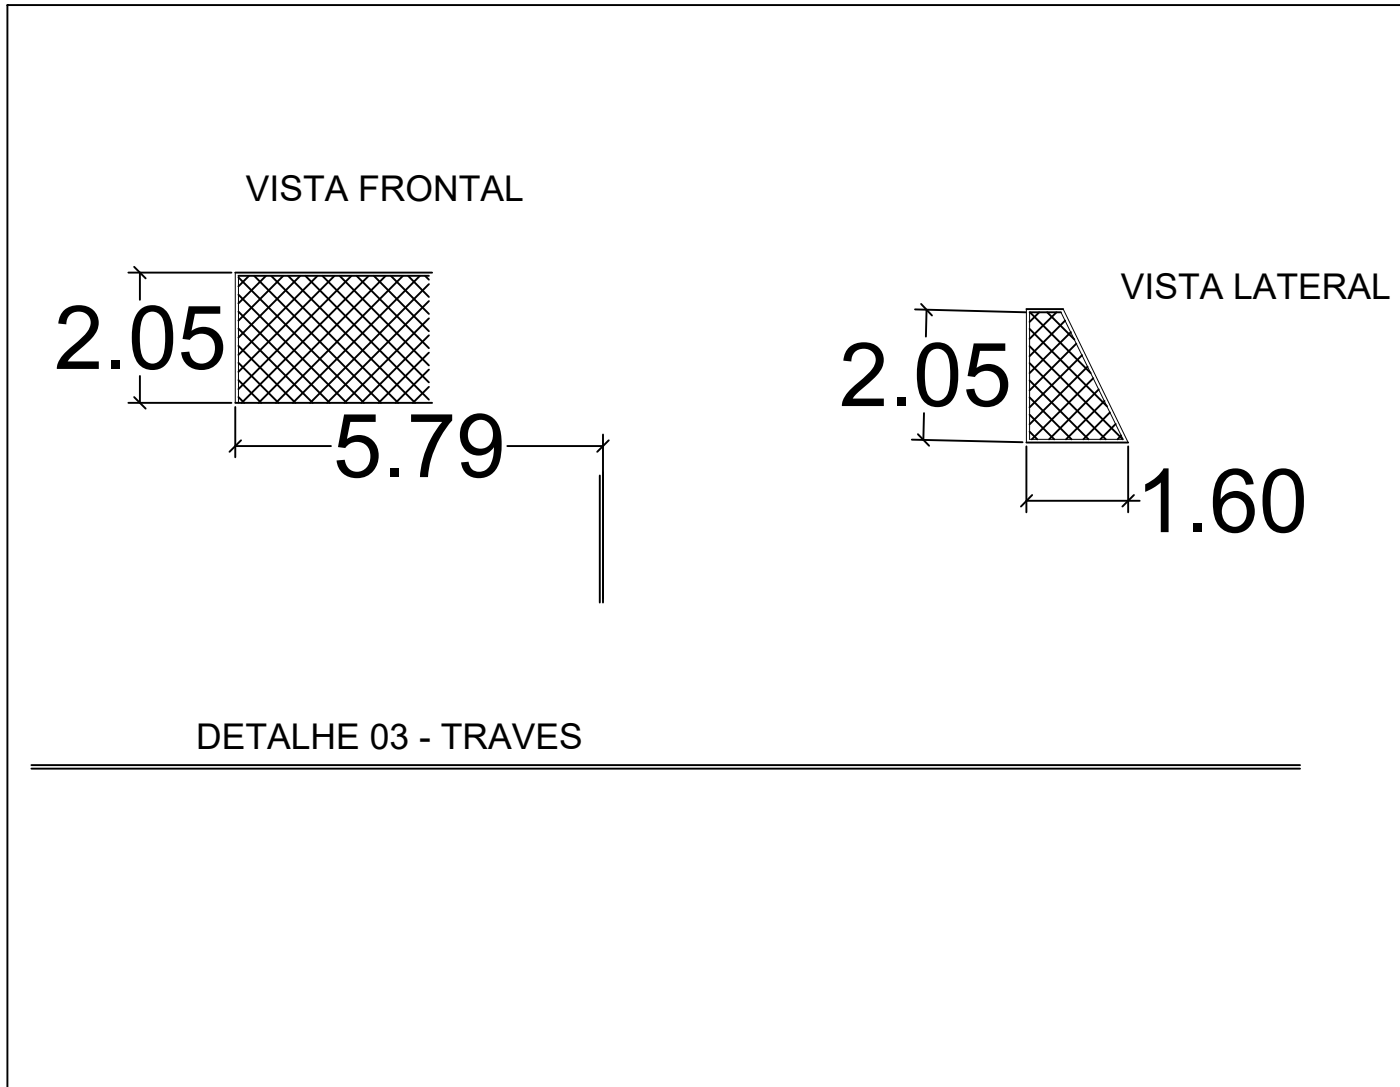

PROJETO:	CONSTRUÇÃO DE PRAÇA RIO VERDE
LOCAL:	RIO VERDE
PROPRIETÁRIO:	PREFEITURA MUNICIPAL DE ITAGUAÇU DA BAHIA
RESPONSÁVEL TÉCNICO:	Mateus Heckler
ENG. CIVIL: MATEUS HECKLER	CREA-BA Nº 0518540633
FOLHA:	2/4
ESCALAS:	1 / 1000
DESENHOS:	
DATA:	04/2024
EXO:	
ESTACAS:	

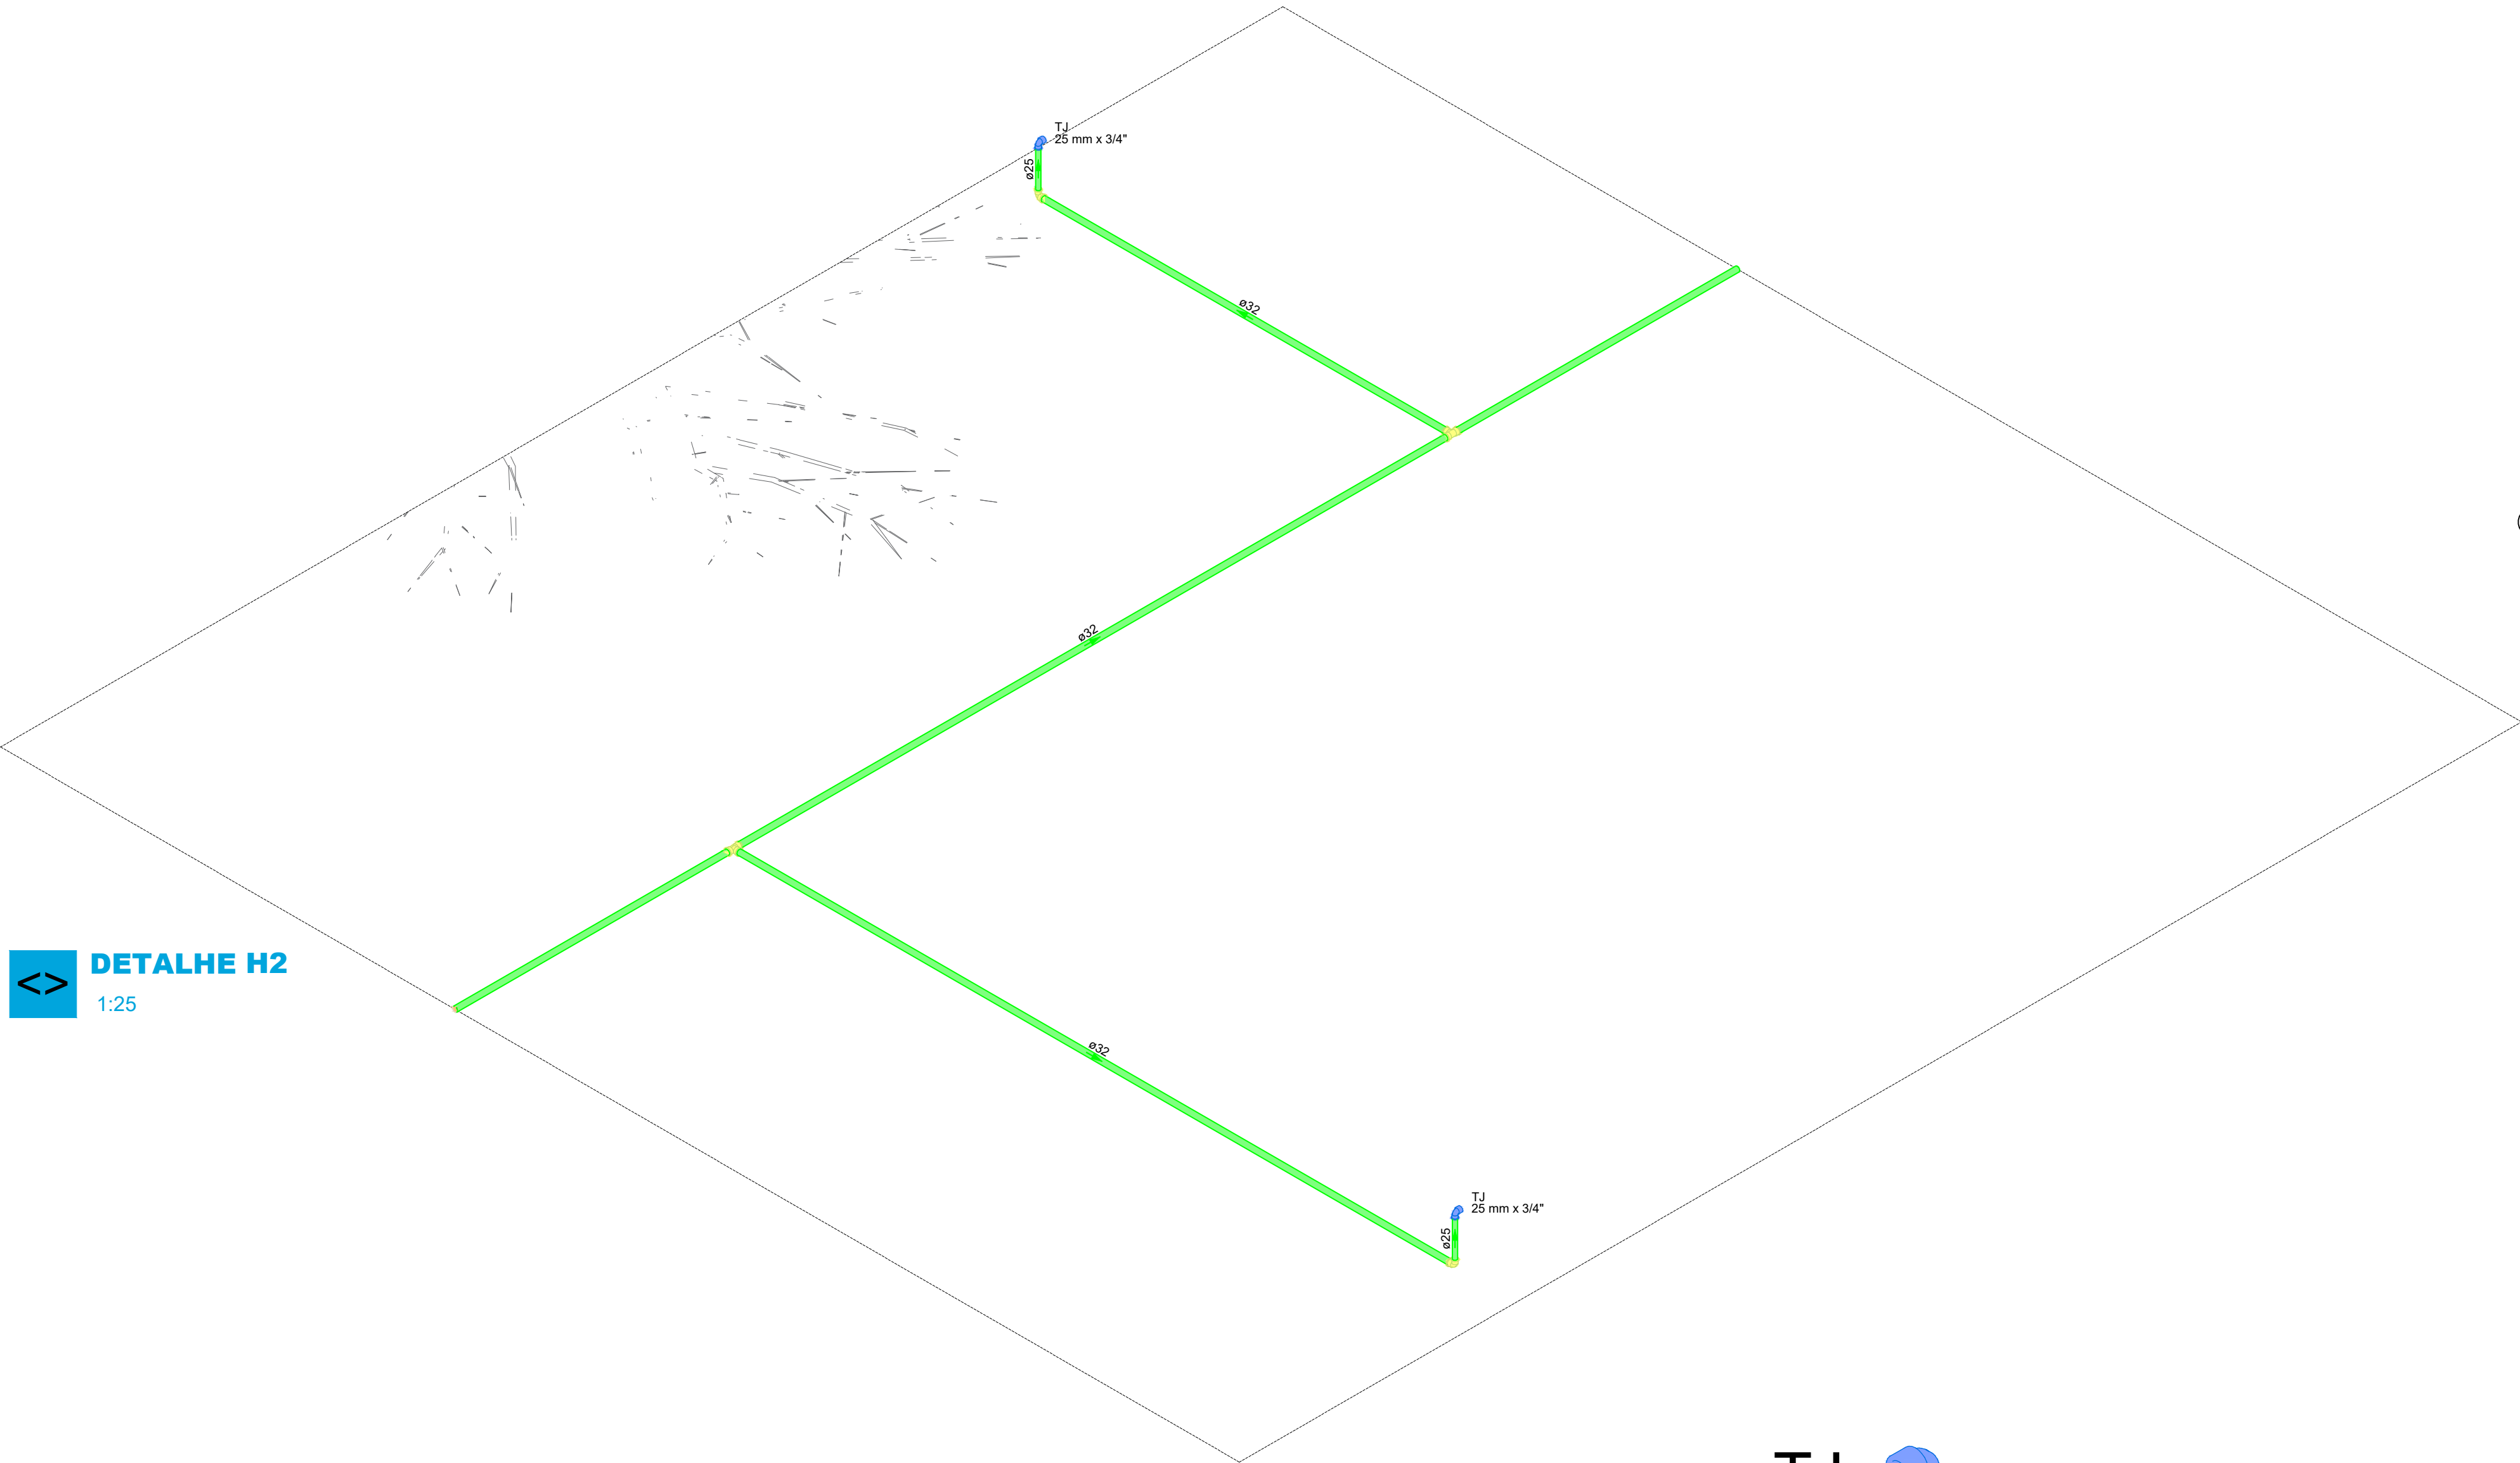

HIDRÔMETRO

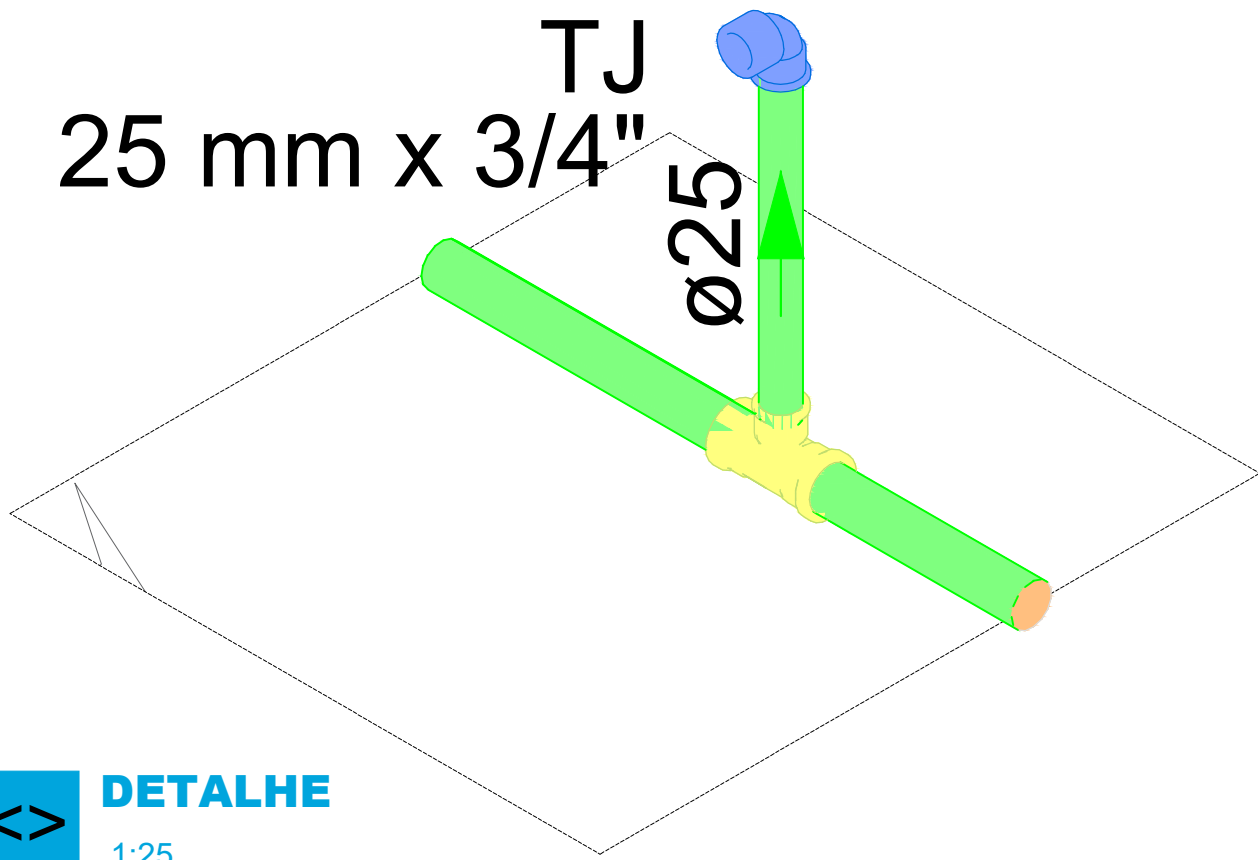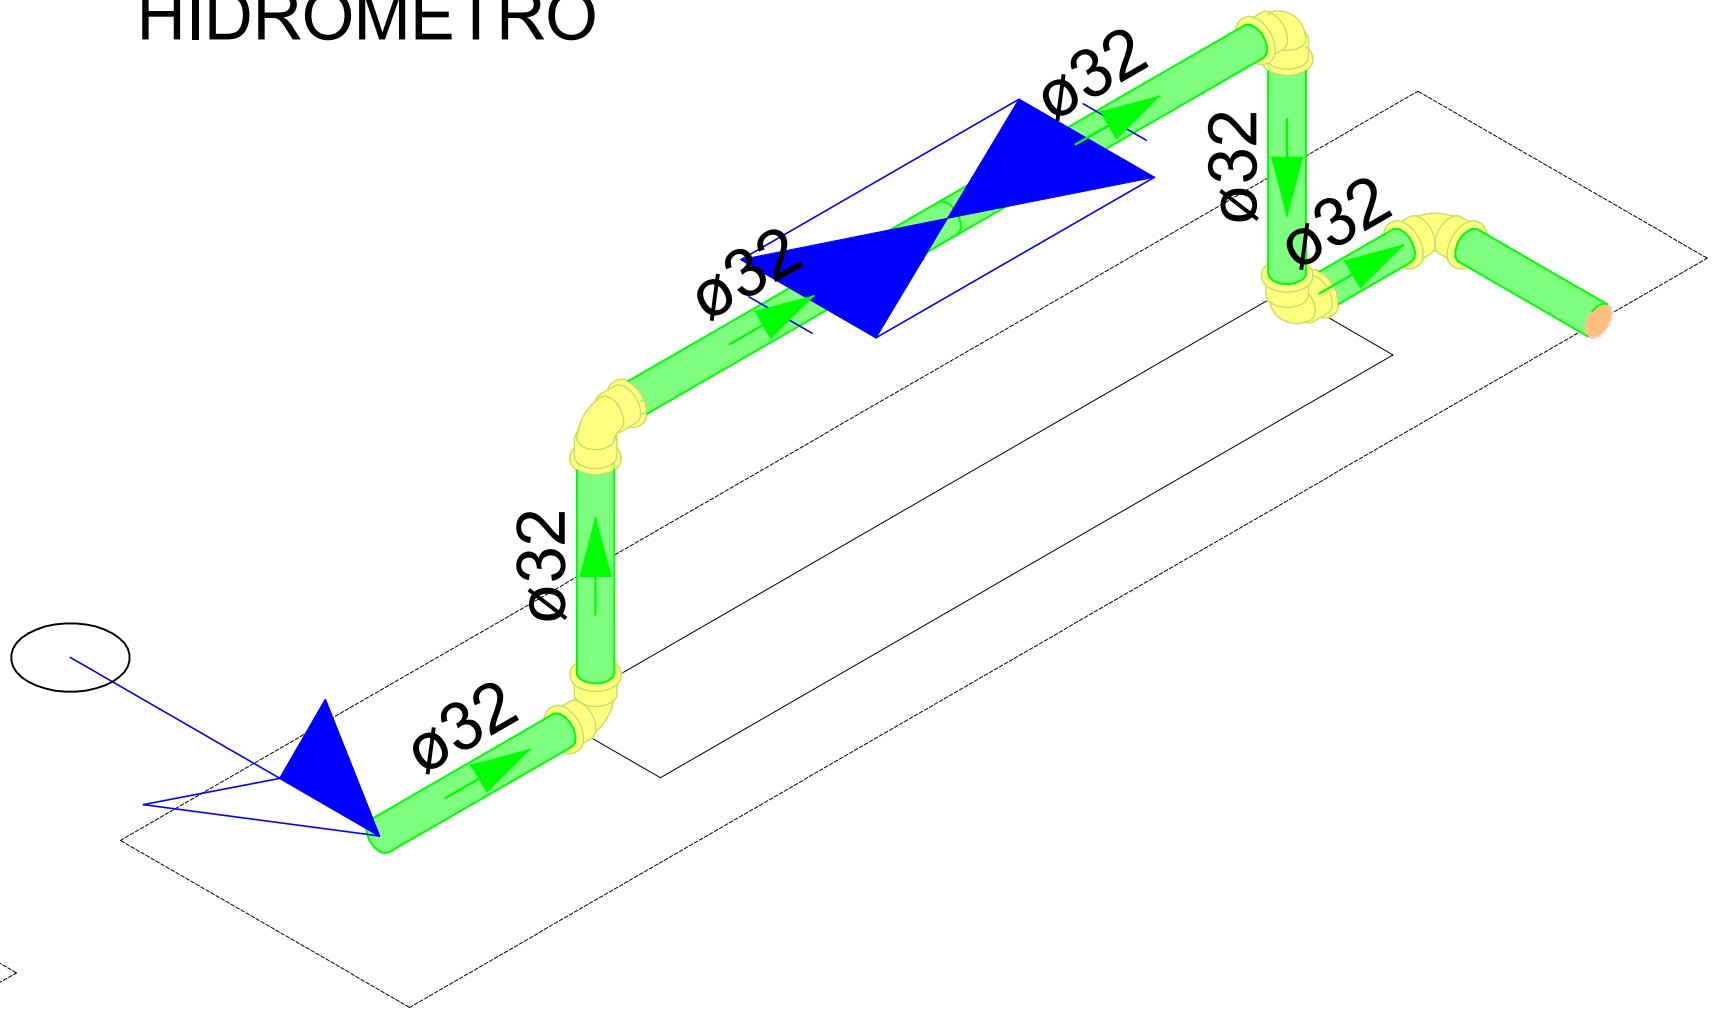

NOTAS			
1. ESTE PROJETO É PROPRIEDADE DO PROJETISTA REGISTRADO NO SELO. CONFORME LEI Nº: 5194/66 NÃO DEVE SER UTILIZADO PARA QUALQUER OUTRA FINALIDADE QUE NÃO SE RELACIONE COM A EXECUÇÃO DA PRESENTE EDIFICAÇÃO, SENDO TERMINANTEMENTE VEDADA SUA COLOCAÇÃO A DISPOSIÇÃO DE TERCEIROS.			
2. O PROJETISTA NÃO SE RESPONSABILIZARÁ POR EVENTUAIS ALTERAÇÕES DESTES PROJETO DURANTE SUA EXECUÇÃO. QUALQUER MODIFICAÇÃO, O MESMO DEVE SER CONTACTADO.			
3. ESTE PROJETO FOI BASEADO NO LAY-OUT E INFORMAÇÕES FORNECIDAS PELO ARQUITETO OU PROPRIETÁRIO.			
4. QUALQUER MODIFICAÇÃO OU DÚVIDA DEVERÁ SER IMEDIATAMENTE COMUNICADA POR ESCRITO AO PROJETISTA.			


APROVAÇÕES/OBSERVAÇÕES			

Nº	REVISÕES	DATA	APROVAÇÃO
00	Emissão inicial	08/02/2024	<>

	PREFEITURA MUNICIPAL DE ITAGUAÇU DA BAHIA Praça José Alves de Carvalho, nº 15 - Centro - 44740-000 - Itaguaçu da Bahia - BA
--	---

Obra		Construção de Praça em Itaguaçu da Bahia	
Projeto	<i>Marcos Heuler</i> ENGENHEIRO MARCELO HEULER CRE-BA/19.000.000.000	Proprietário	PREFEITURA MUNICIPAL DE ITAGUAÇU DA BAHIA

Projeto				Prancha	
HIDRAULICO				1	
Pavimento				1	
Conteúdo				2	
Praça				2	
Planta Baixa e Legendas.				2	
Data		Escala	INDICADA	Desenho	Revisor
29/02/2024				<>	

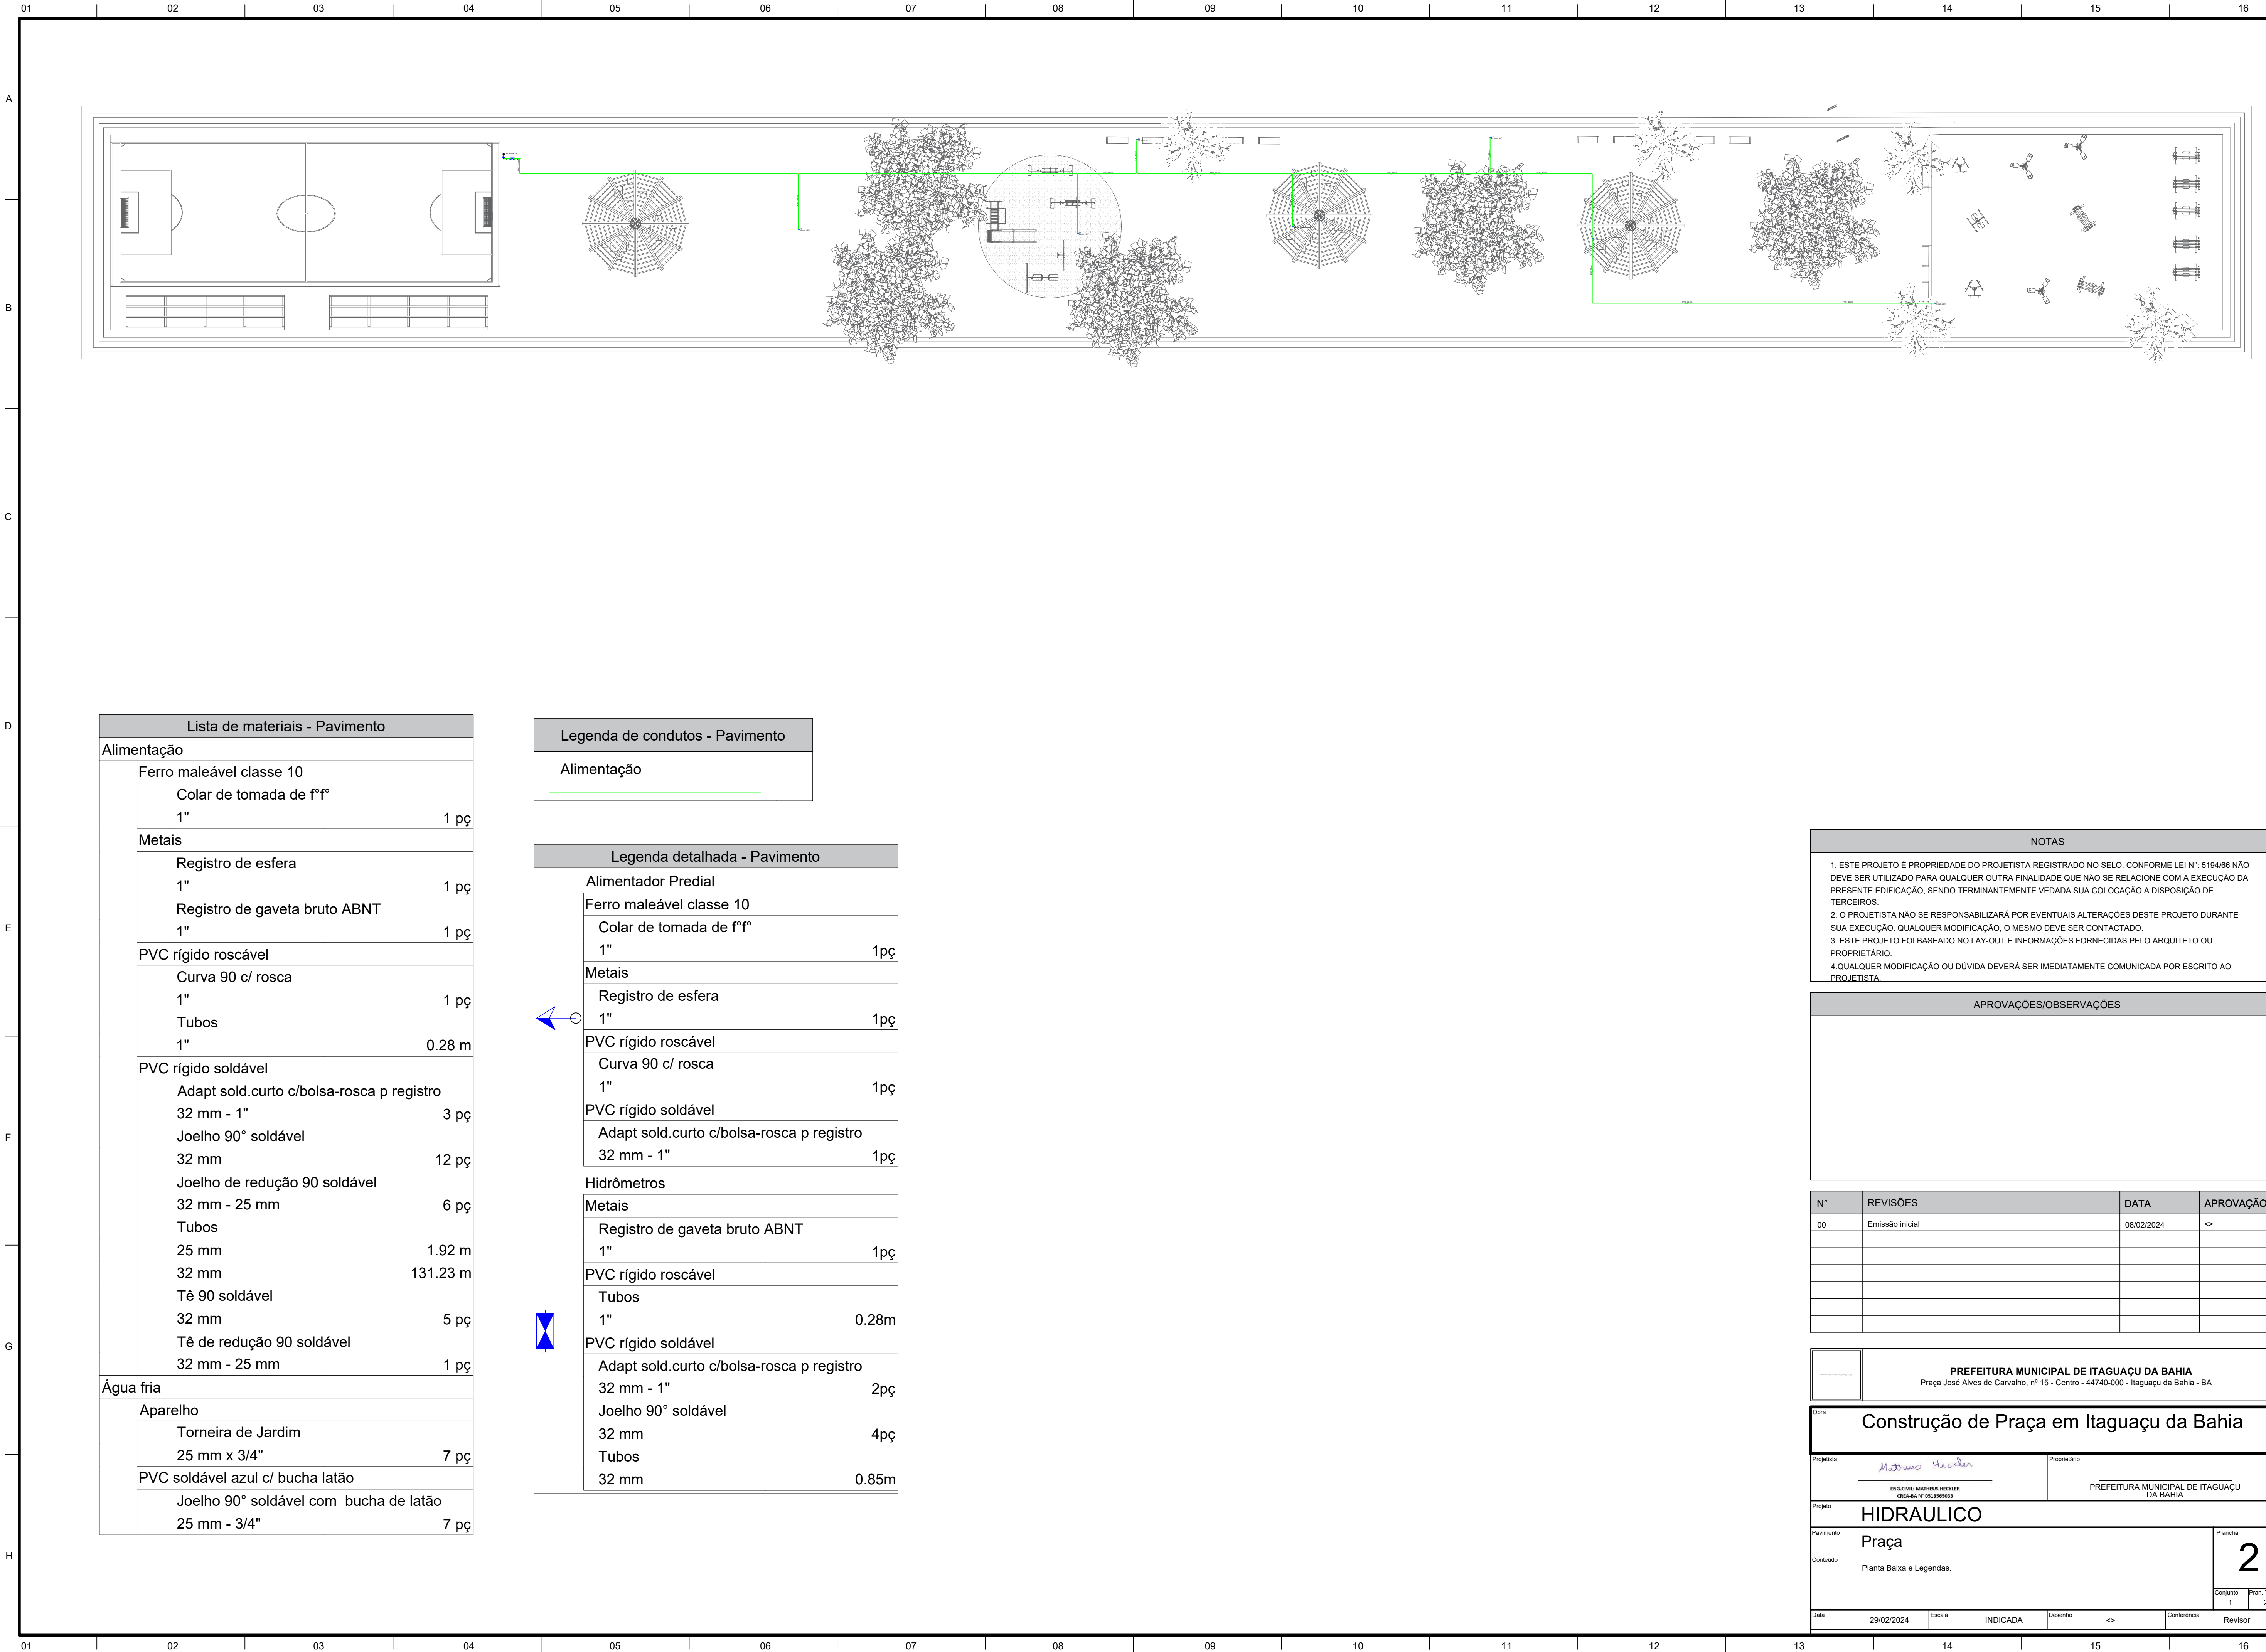

Lista de materiais - Pavimento		
Alimentação		
Ferro maleável classe 10		
Colar de tomada de f" f"		
1"		1 pç
Metais		
Registro de esfera		
1"		1 pç
Registro de gaveta bruto ABNT		
1"		1 pç
PVC rígido roscável		
Curva 90 c/ rosca		
1"		1 pç
Tubos		
1"		0.28 m
PVC rígido soldável		
Adapt sold.curto c/bolsa-rosca p registro		
32 mm - 1"		3 pç
Joelho 90° soldável		
32 mm		12 pç
Joelho de redução 90 soldável		
32 mm - 25 mm		6 pç
Tubos		
25 mm		1.92 m
32 mm		131.23 m
Tê 90 soldável		
32 mm		5 pç
Tê de redução 90 soldável		
32 mm - 25 mm		1 pç
Água fria		
Aparelho		
Torneira de Jardim		
25 mm x 3/4"		7 pç
PVC soldável azul c/ bucha latão		
Joelho 90° soldável com bucha de latão		
25 mm - 3/4"		7 pç

Legenda de condutos - Pavimento
Alimentação

Legenda detalhada - Pavimento
Alimentador Predial
Ferro maleável classe 10
Colar de tomada de f" f"
1"
1pç
Metais
Registro de esfera
1"
1pç
PVC rígido roscável
Curva 90 c/ rosca
1"
1pç
PVC rígido soldável
Adapt sold.curto c/bolsa-rosca p registro
32 mm - 1"
1pç
Hidrômetros
Metais
Registro de gaveta bruto ABNT
1"
1pç
PVC rígido roscável
Tubos
1"
0.28m
PVC rígido soldável
Adapt sold.curto c/bolsa-rosca p registro
32 mm - 1"
2pç
Joelho 90° soldável
32 mm
4pç
Tubos
32 mm
0.85m



NOTAS
1. ESTE PROJETO É PROPRIEDADE DO PROJETISTA REGISTRADO NO SELO. CONFORME LEI Nº: 5194/86 NÃO DEVE SER UTILIZADO PARA QUALQUER OUTRA FINALIDADE QUE NÃO SE RELACIONE COM A EXECUÇÃO DA PRESENTE EDIFICAÇÃO, SENDO TERMINANTEMENTE VEDADA SUA COLOCAÇÃO A DISPOSIÇÃO DE TERCEIROS.
2. O PROJETISTA NÃO SE RESPONSABILIZARÁ POR EVENTUAIS ALTERAÇÕES DESTES PROJETO DURANTE SUA EXECUÇÃO. QUALQUER MODIFICAÇÃO, O MESMO DEVE SER CONTACTADO.
3. ESTE PROJETO FOI BASEADO NO LAY-OUT E INFORMAÇÕES FORNECIDAS PELO ARQUITETO OU PROPRIETÁRIO.
4. QUALQUER MODIFICAÇÃO OU DÚVIDA DEVERÁ SER IMEDIATAMENTE COMUNICADA POR ESCRITO AO PROJETISTA.

APROVAÇÕES/OBSERVAÇÕES


Nº	REVISÕES	DATA	APROVAÇÃO
00	Emissão inicial	08/02/2024	<>

	PREFEITURA MUNICIPAL DE ITAGUAÇU DA BAHIA Praça José Alves de Carvalho, nº 15 - Centro - 44740-000 - Itaguaçu da Bahia - BA
--	---

Obra			
Construção de Praça em Itaguaçu da Bahia			
Projetista	ENGENHEIRO MATHEUS HECHLER CRESSA Nº 054905619		Proprietário
Projeto	PREFEITURA MUNICIPAL DE ITAGUAÇU DA BAHIA		
Pavimento	HIDRAULICO		
Conteúdo	Praça		
Planta Baixa e Legendas.		Prancha	
2		Conjunto	Pran. Tot.
1		2	
Data	29/02/2024	Escala	INDICADA
Desenho	<>	Conferência	Revisor

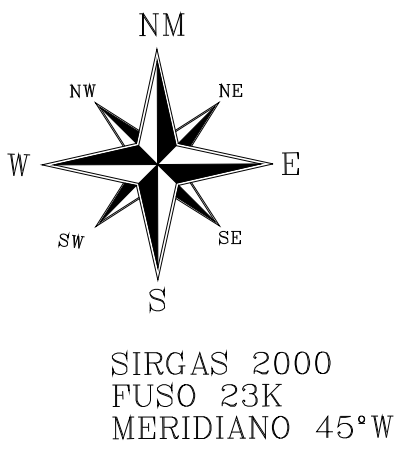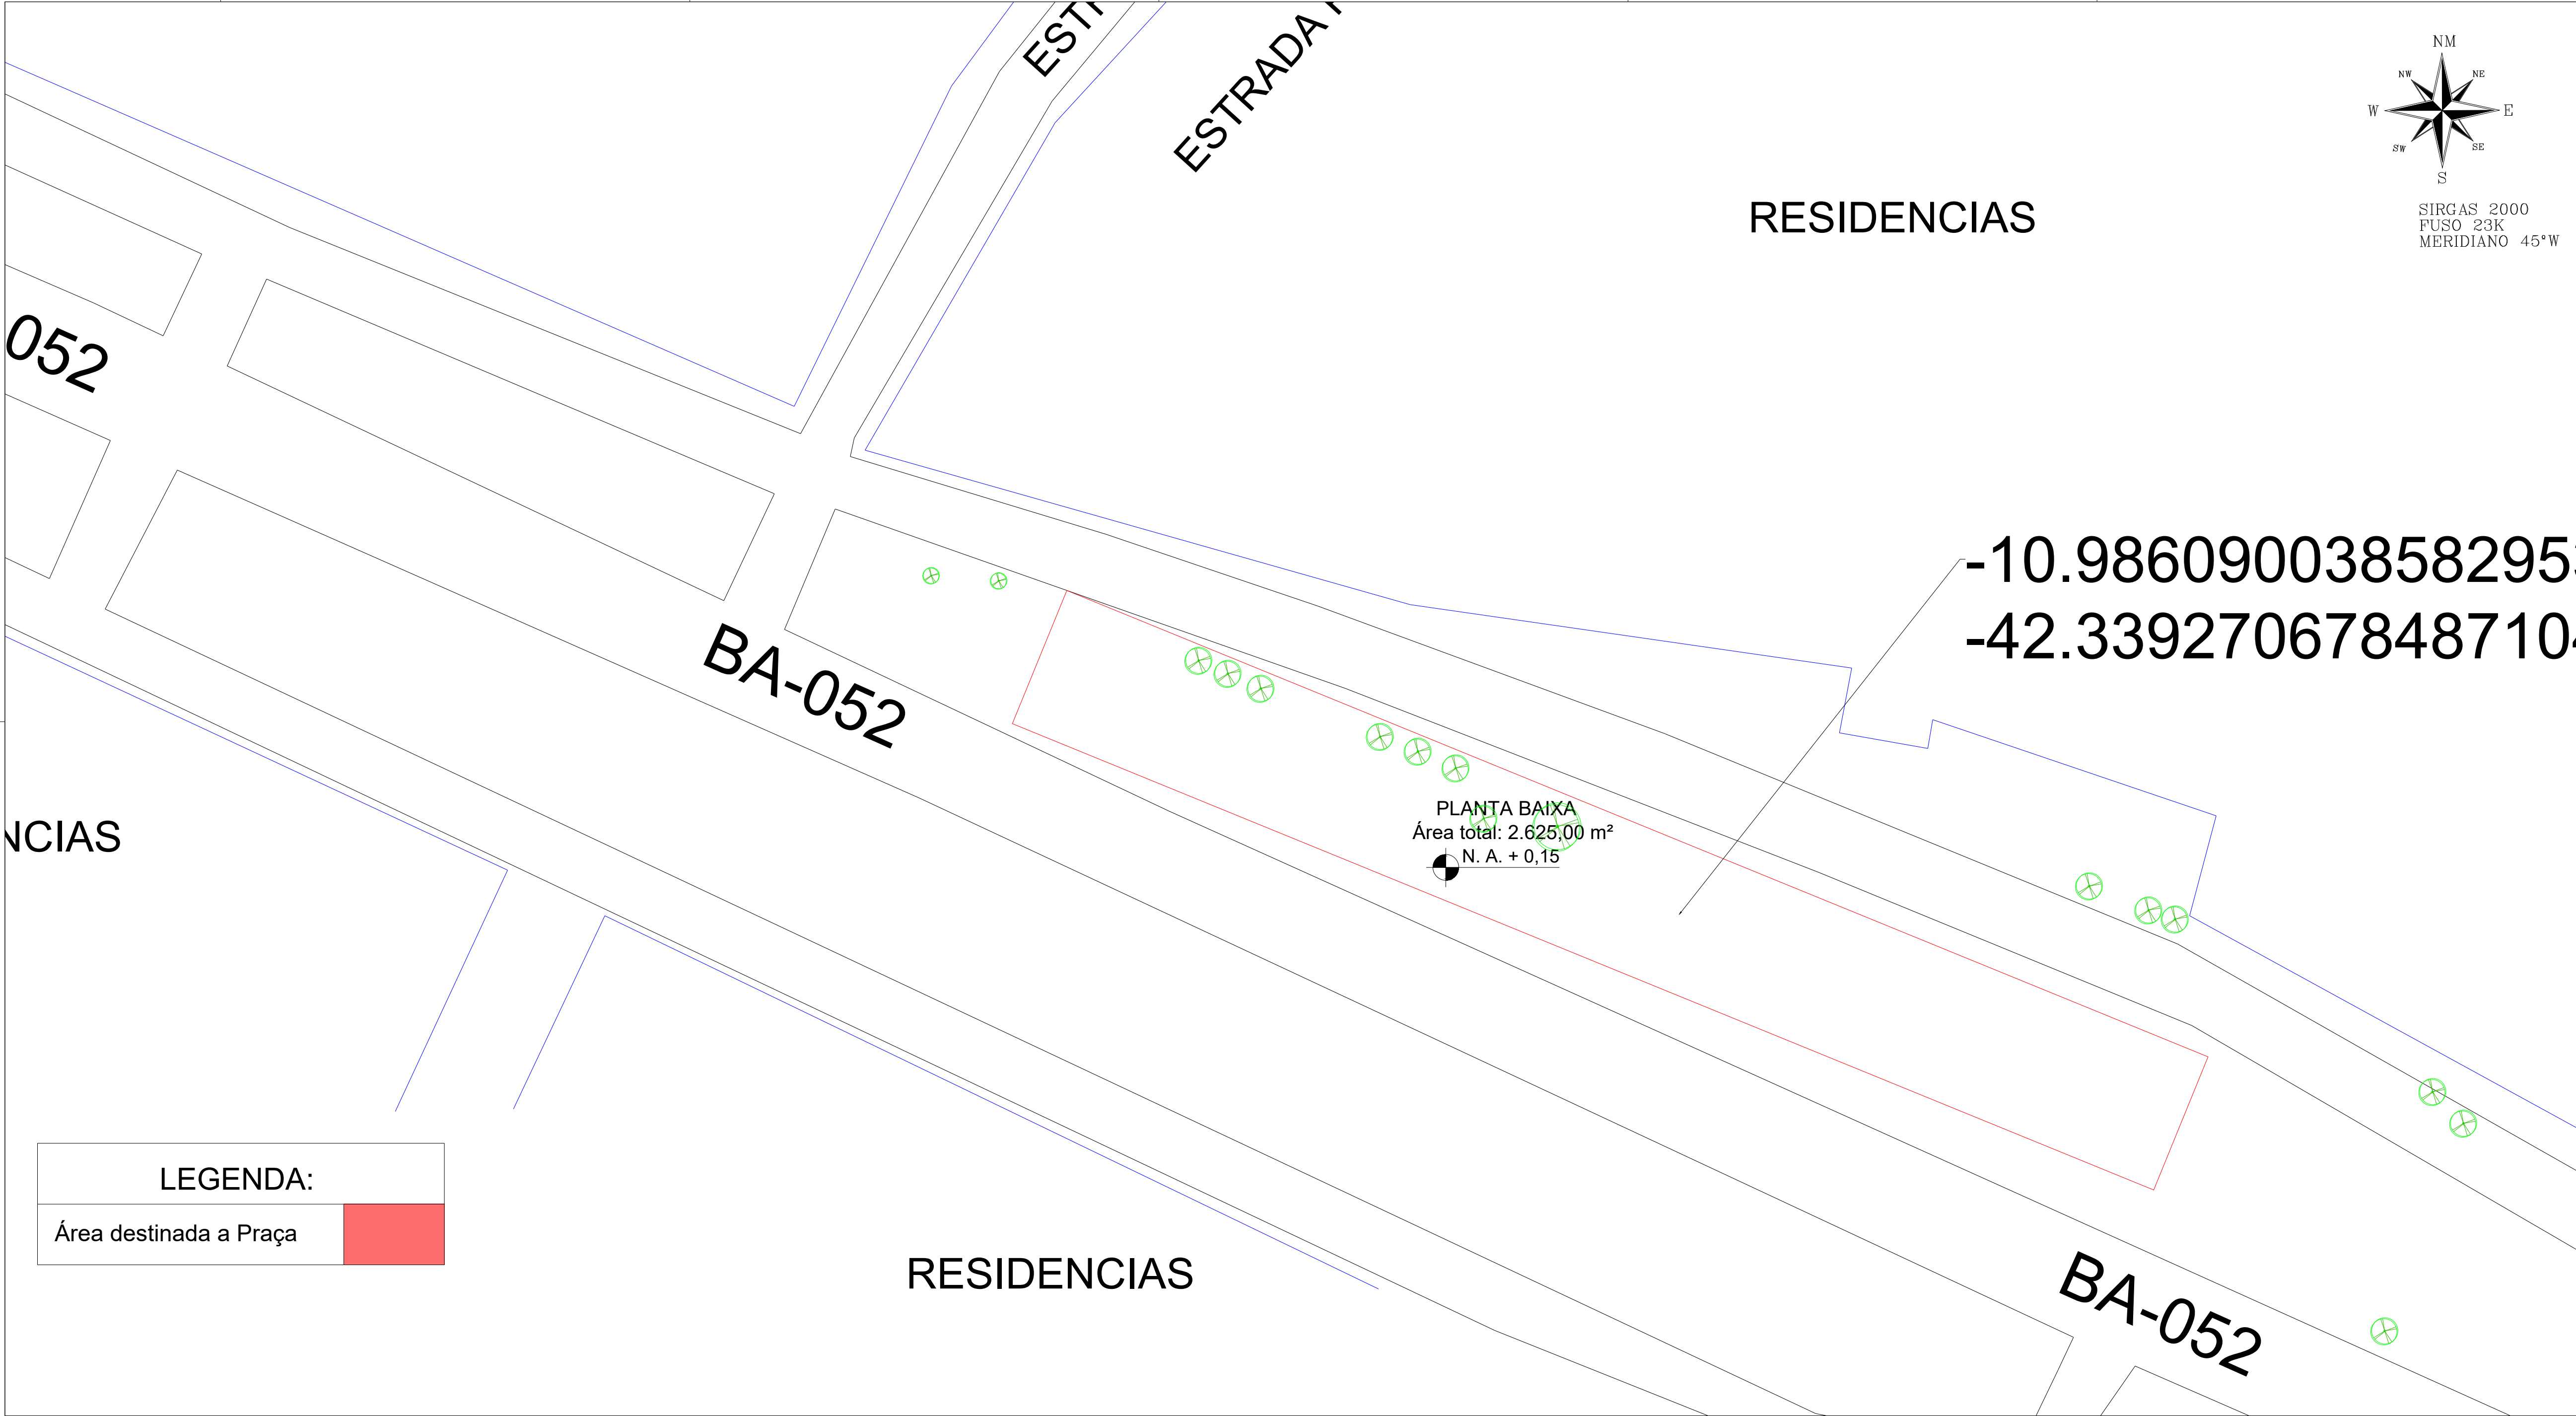


LEGENDA:	
	Árvores Removidas
	Árvores Permanentes

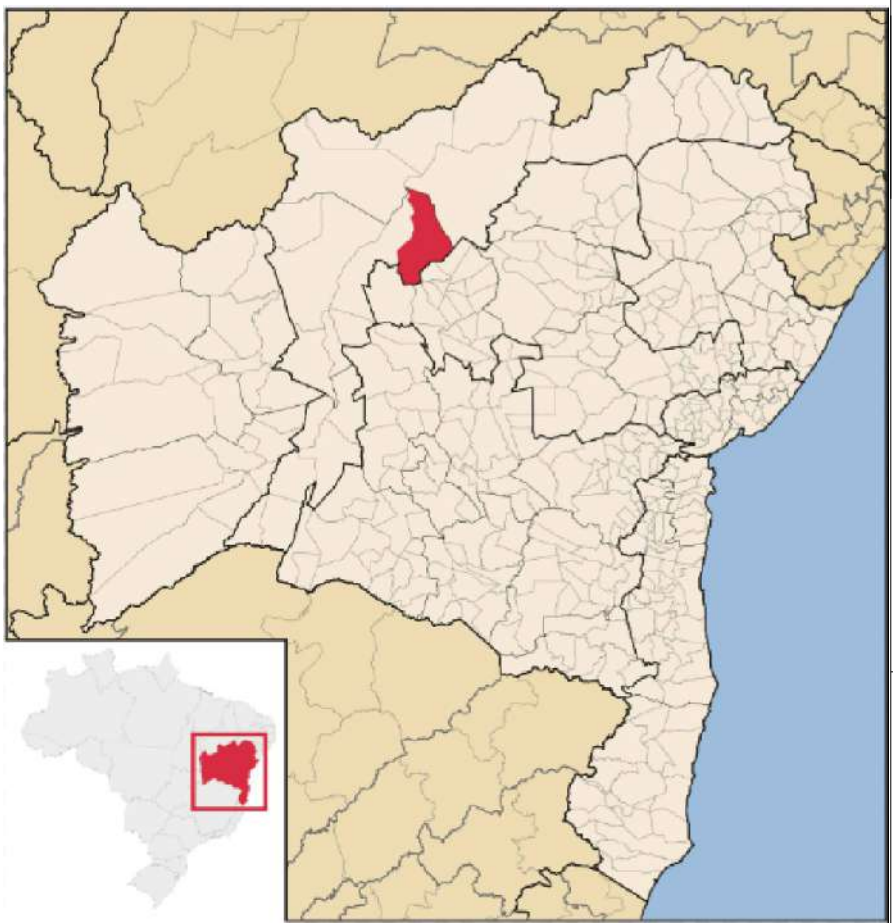


PROJETO: CONSTRUÇÃO DE PRAÇA RIO VERDE	
LOCAL: RIO VERDE	
PROPRIETÁRIO: PREFEITURA MUNICIPAL DE ITAGUAÇU DA BAHIA	
RESPONSÁVEL TÉCNICO:	
ENGENHEIRO CIVIL: MATTHEWS HECKER CREA-BA nº 0518565033	
FOLHA: 3/6	ESCALAS: 1/1300
DESENHOS:	DATA: 04/2024
EXC:	ESTACAS:

1 PLANTA DE LOCALIZAÇÃO
ESCALA 1/1300

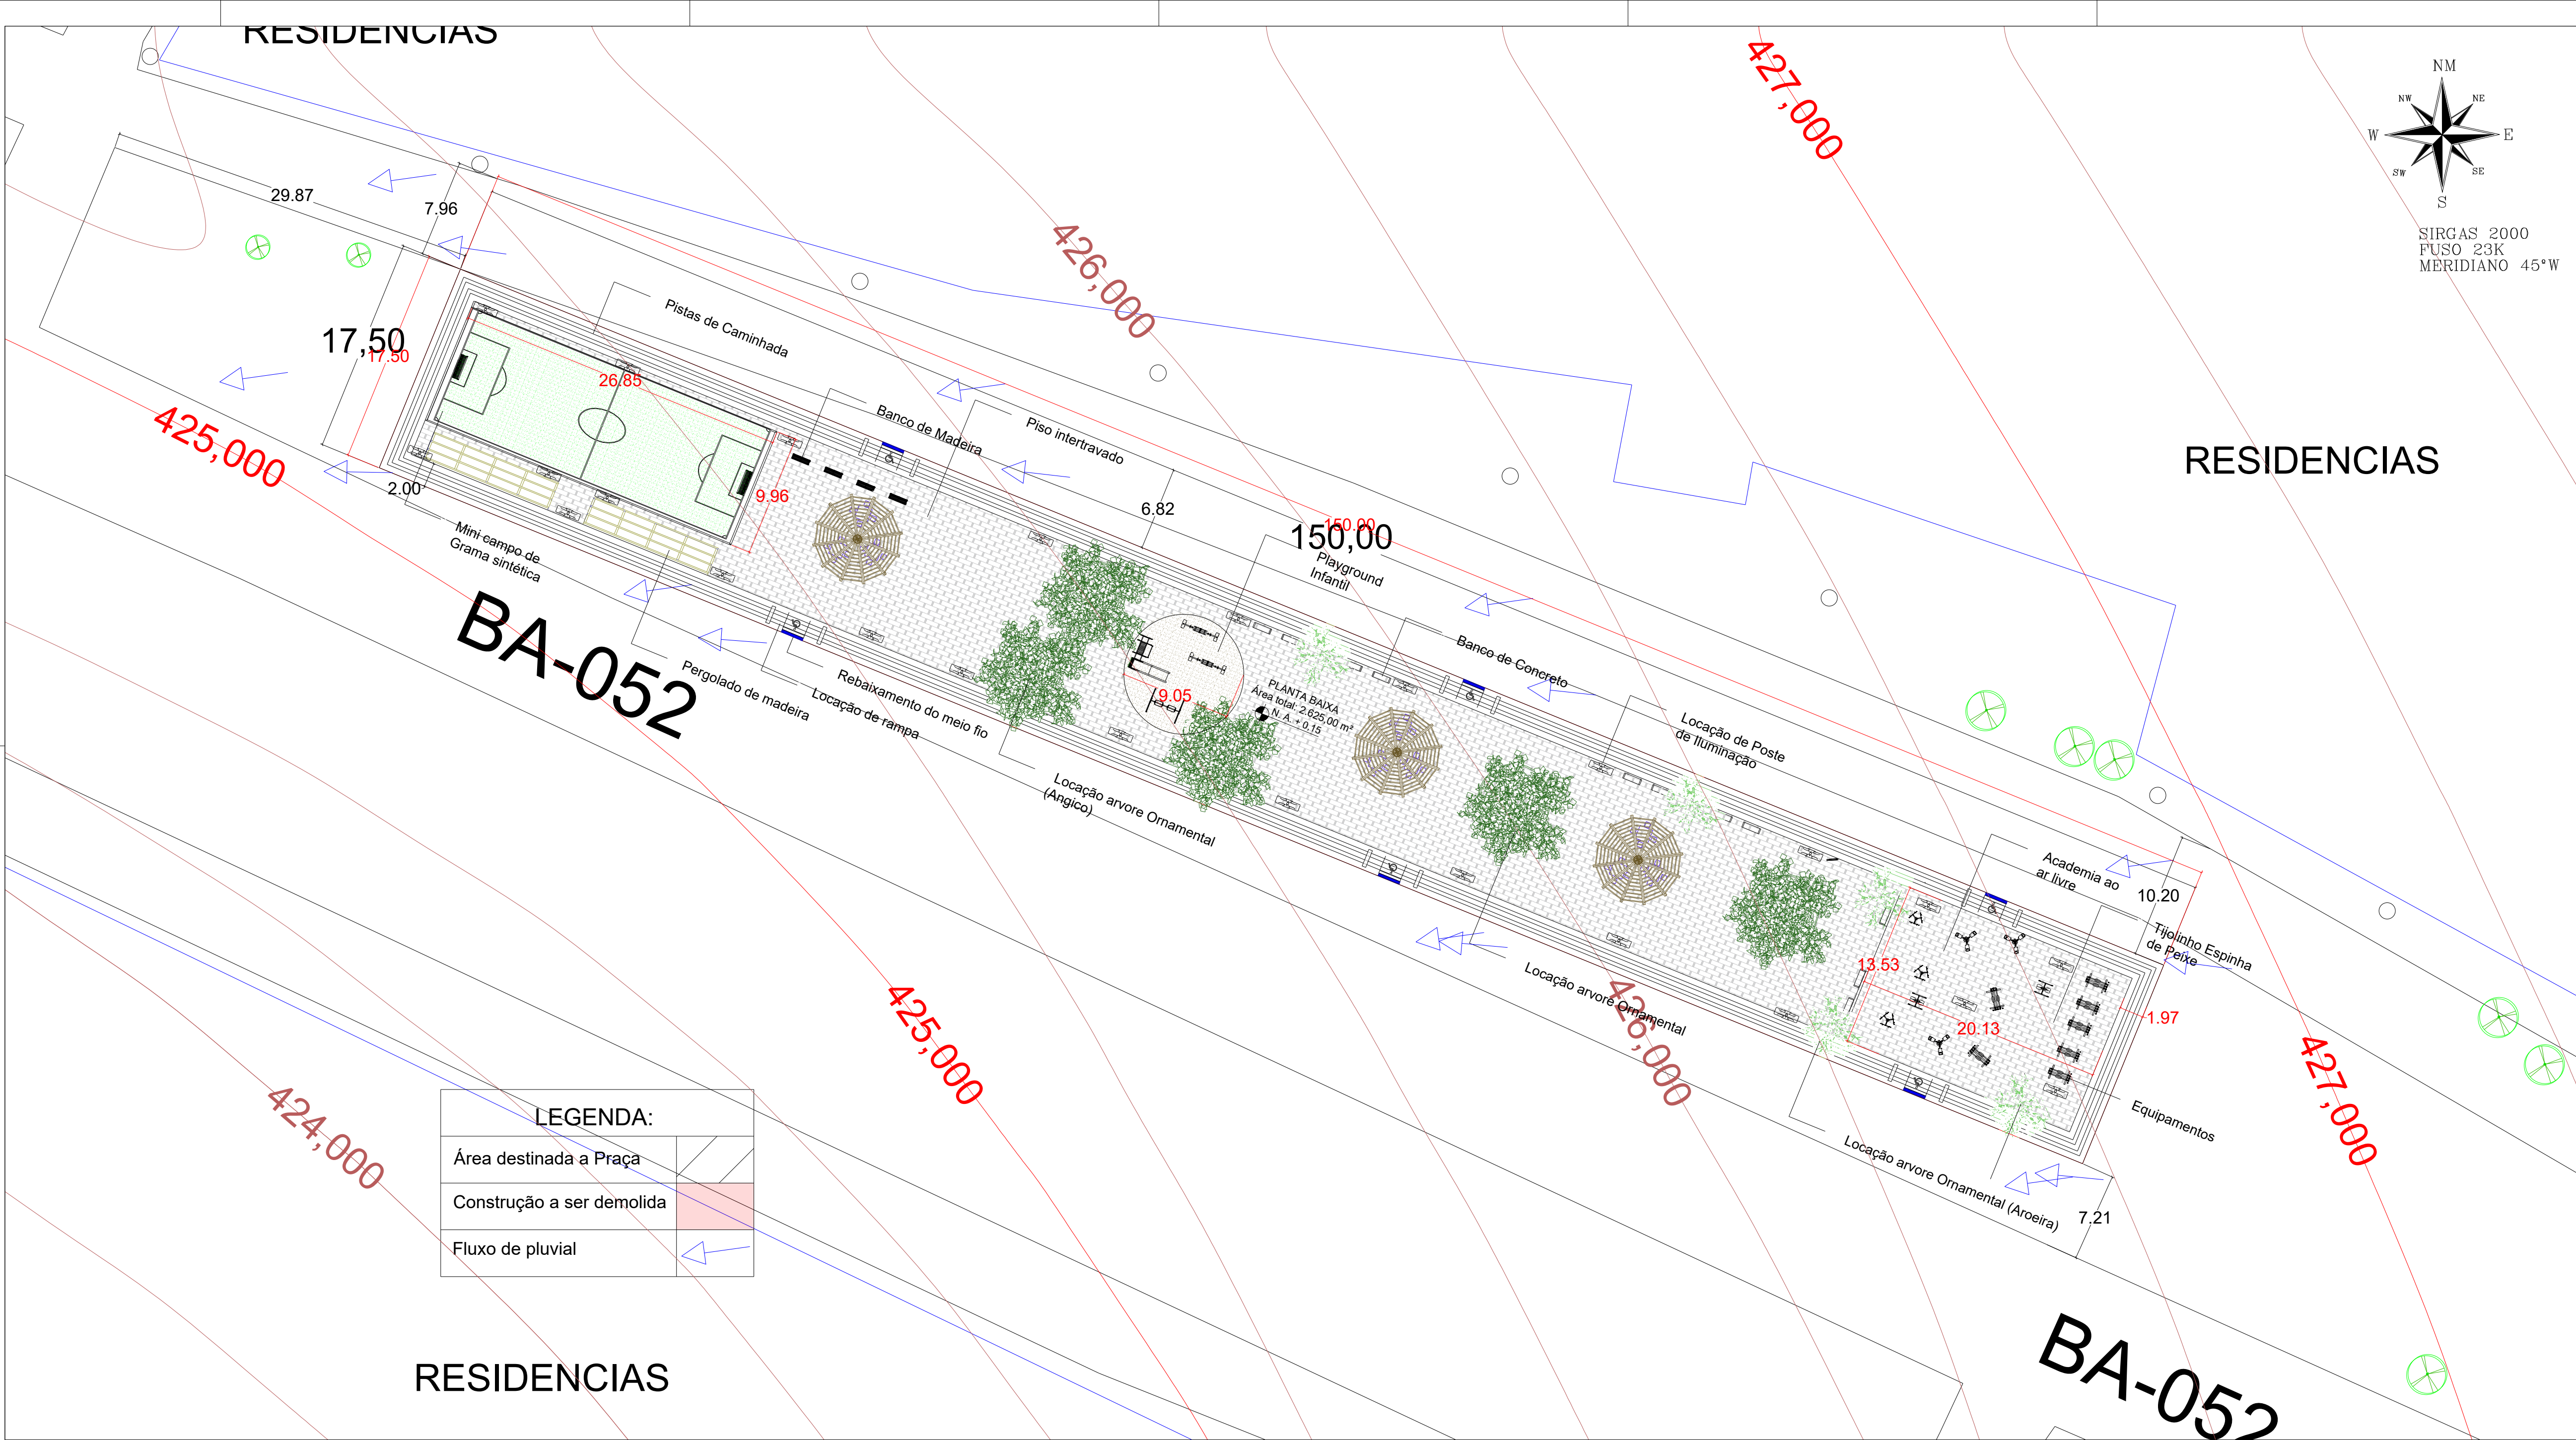


LEGENDA:	
Área destinada a Praça	
Construção a ser demolida	
Fluxo de pluvial	


1 PLANALTIMETRICA
ESCALA 1/1200

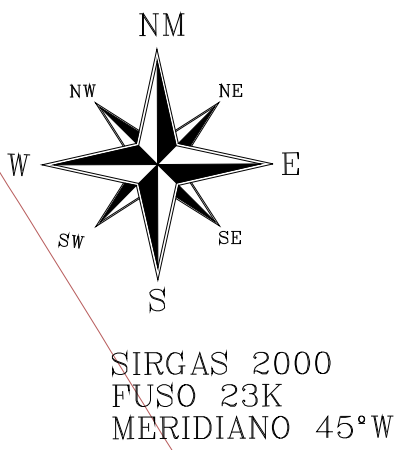

	ÁRVORES
	MEIO FIO/CALÇADA
	EDIFICAÇÕES/OBJETOS


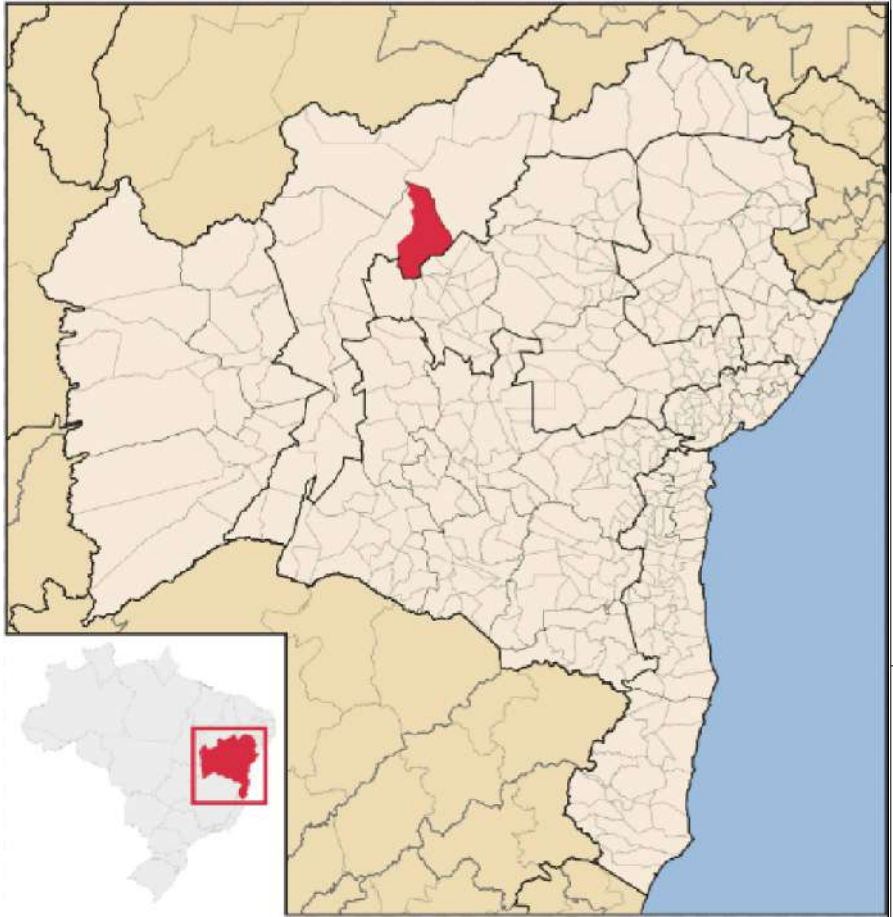


PROJETO: CONSTRUÇÃO DE PRAÇA RIO VERDE	
LOCAL: RIO VERDE	
PROPRIETÁRIO: PREFEITURA MUNICIPAL DE ITAGUAÇU DA BAHIA	
RESPONSÁVEL TÉCNICO: 	
ENGR. CIVIL: MATHEUS HECKLER CREA-BA Nº 0518565033	
FOLHA: 2/4	ESCALAS: 1/1000
DESENHOS:	DATA: 04/2024
EXE:	ESTACAS:

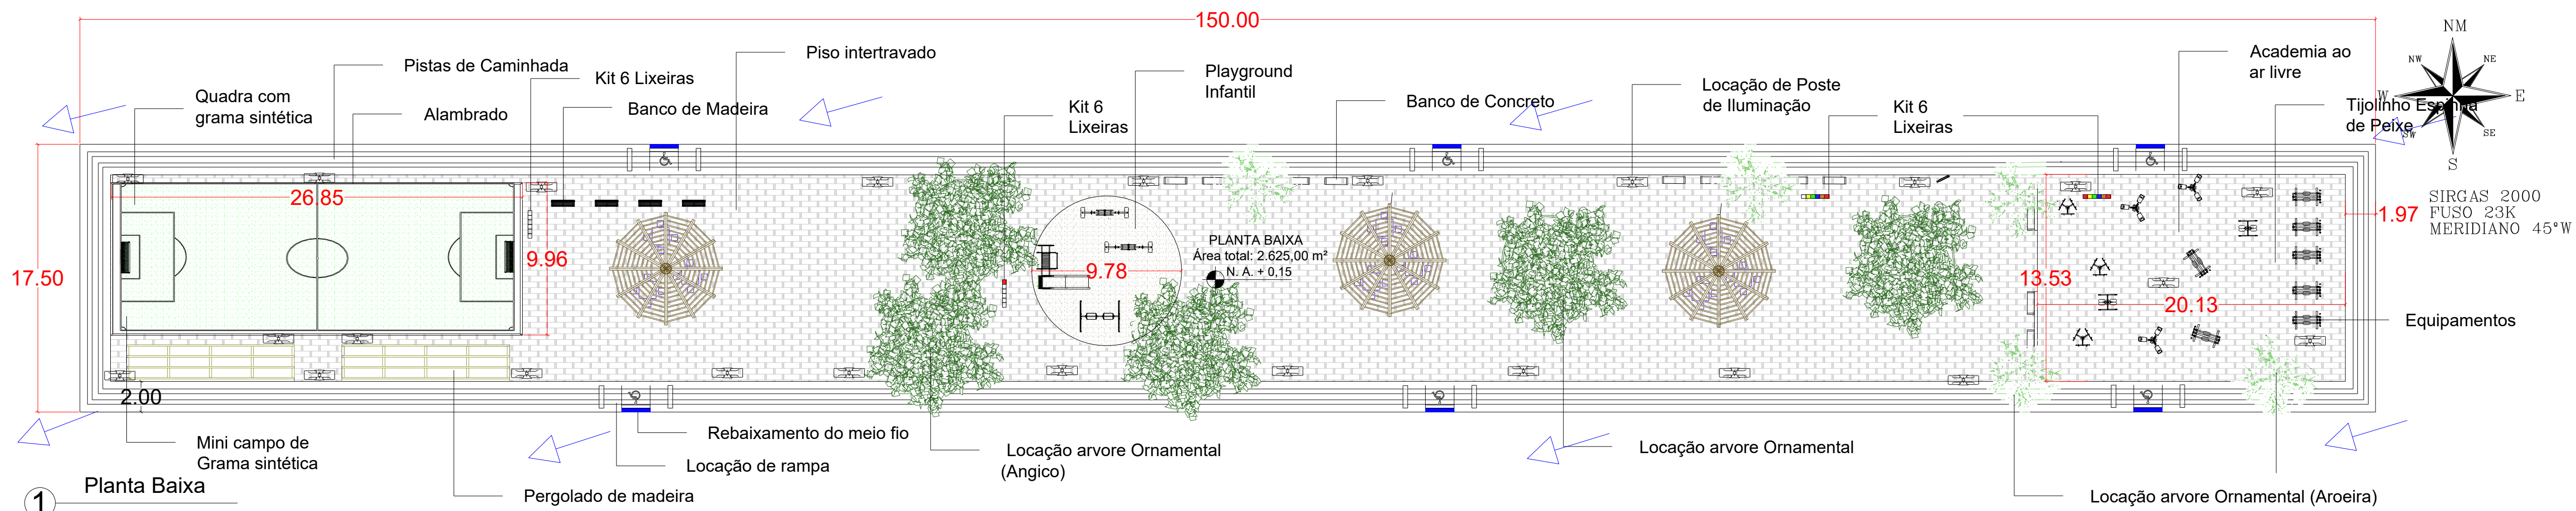


1

Planta Baixa

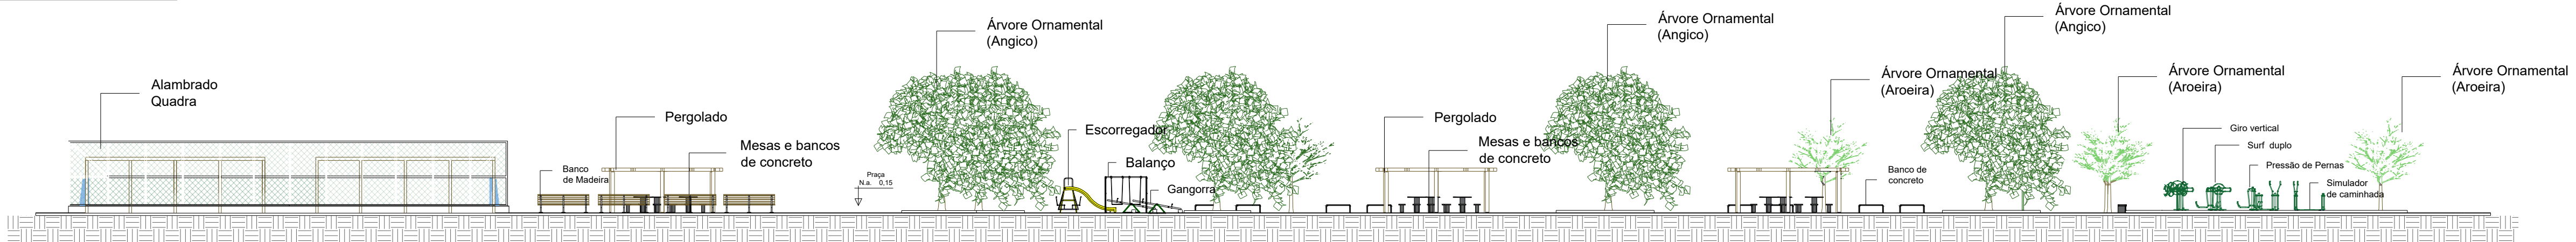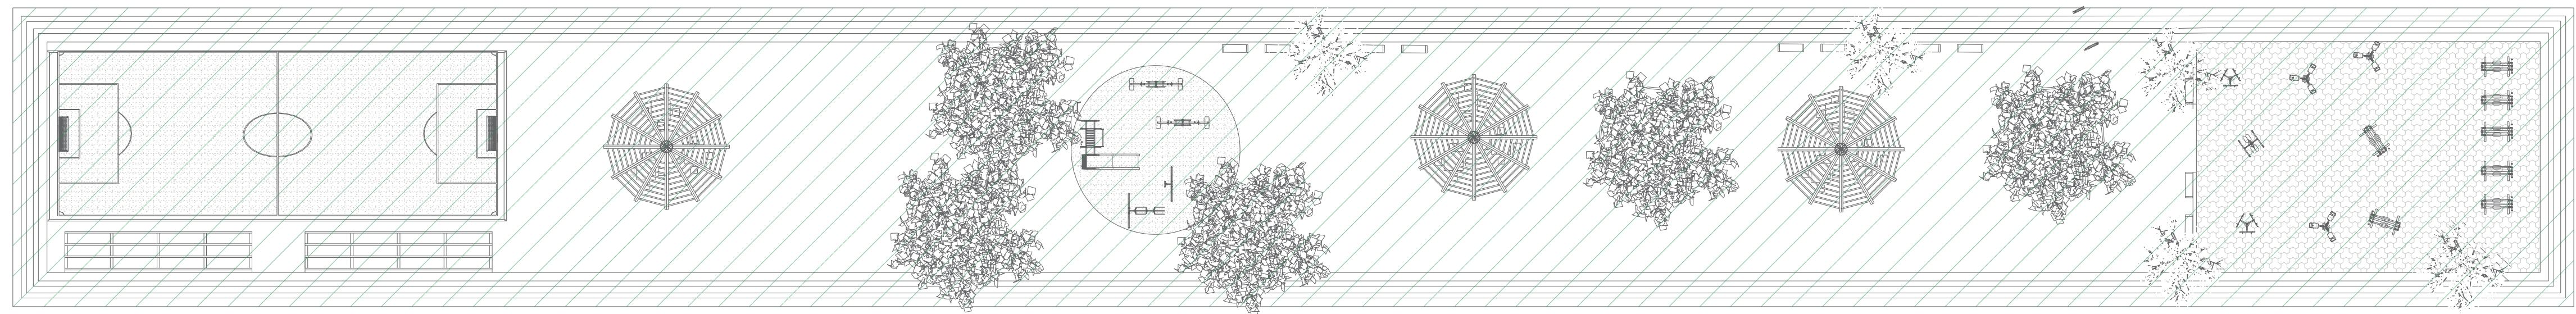

3

Corte Longitudinal

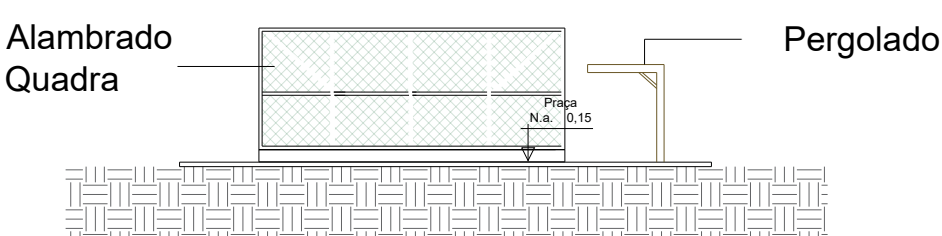


QUANTITATIVO DE ELEMENTOS DA PRAÇA DE RIO VERDE:	
Elementos	Quantitativo de projeto
Guia meio fio de concreto	335 m
Piso intertravado 16 faixas	1.971,97 m²
Calçada de concreto armado com pintura e piso later	651,40 m²
Rampa de acessibilidade NBR 9050-2020	6 unidades
Árvore Ornamental (Angico)	5 unidades
Árvore Ornamental (Aroeira)	5 unidades
Representação de poste de iluminação	30 unidades
Bancos de Madeira	4 unidades
Bancos de Concreto	10 unidades
Giro vertical	3 unidades
Pressão de Pernas	3 unidades
Simulador de caminhada	7 unidades
Surf duplo	2 unidades
Pergola de Madeira	3 unidades
Gangorra	2 unidades
Escoregador acessível para cadeirantes	1 unidades
Balanço	1 unidades

LEGENDA PAVIMENTAÇÃO	
	Guia meio fio de concreto
	Bloco intertravado 16 faixas;
	Calçada de concreto armado com pintura;
	Areia para parque;
	Grama sintética;

LEGENDA ITENS	
	Guia meio fio de concreto
	Calçada de intertravado
	Piso intertravado sem natural
	Rampa de acessibilidade NBR 9050-2020
	Árvore Ornamental
	Representação de poste de iluminação
	Bancos de Madeira
	Bancos de Concreto
	Equipamentos de academia
	Briquetes
	Pergola de Madeira

NOTAS	
1. A Praça não possui áreas a demolir.	

Legendas	
	A Construir
	A Demolir
	Fluxo pluvial

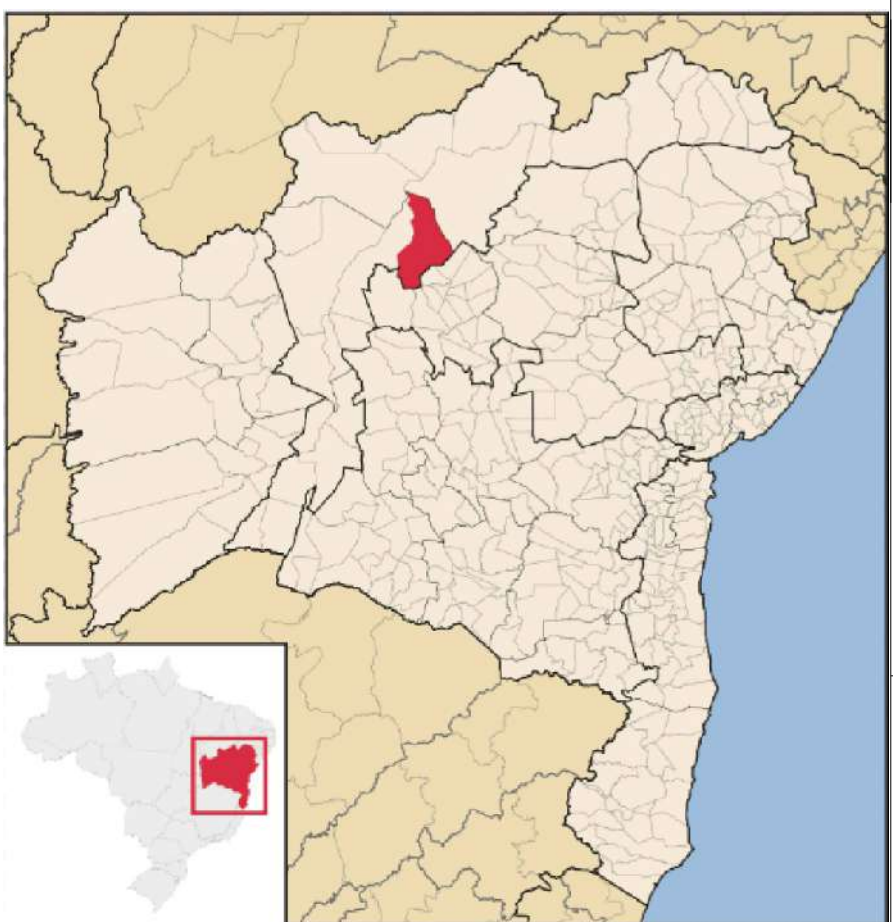

PROJETO: CONSTRUÇÃO DE PRAÇA RIO VERDE

LOCAL: RIO VERDE

PROPRIETÁRIO: PREFEITURA MUNICIPAL DE ITAGUAÇU DA BAHIA

RESPONSÁVEL TÉCNICO:

Matheus Hecker

ENG. CIVIL MATHEUS HECKLER

CREA-BA 10 025060633

FOLHA:	ESCALAS:	DESENHOS:	DATA:	EIXO:	ESTACAS:
1/6	1/1000		04/2024		

RESIDENCIAS

SIRGAS 2000
FUSO 23K
MERIDIANO 45°W

ÁRVORES

MEIO FIO/CALÇADA

EDIFICAÇÕES/OBJETOS



PROJETO: CONSTRUÇÃO DE PRAÇA RIO VERDE
LOCAL: RIO VERDE
PROPRIETÁRIO: PREFEITURA MUNICIPAL DE ITAGUAÇU DA BAHIA


RESPONSÁVEL TÉCNICO: 		ENGENHEIRO CIVIL: MATHIAS HECKLER CREA-BA Nº 0518565033	
FOLHA: 2/6	ESCALAS: 1 / 1200	DESENHOS:	DATA: 04/2024

17,50

150,00

BA-052


PLANTA BAIXA
Área total: 2.625,00 m²
N. A. + 0,15

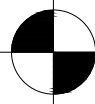

LEGENDA:

	Árvores Removidas
	Árvores Permanentes

1 PLANITA DE SITUAÇÃO
ESCALA 1/1200

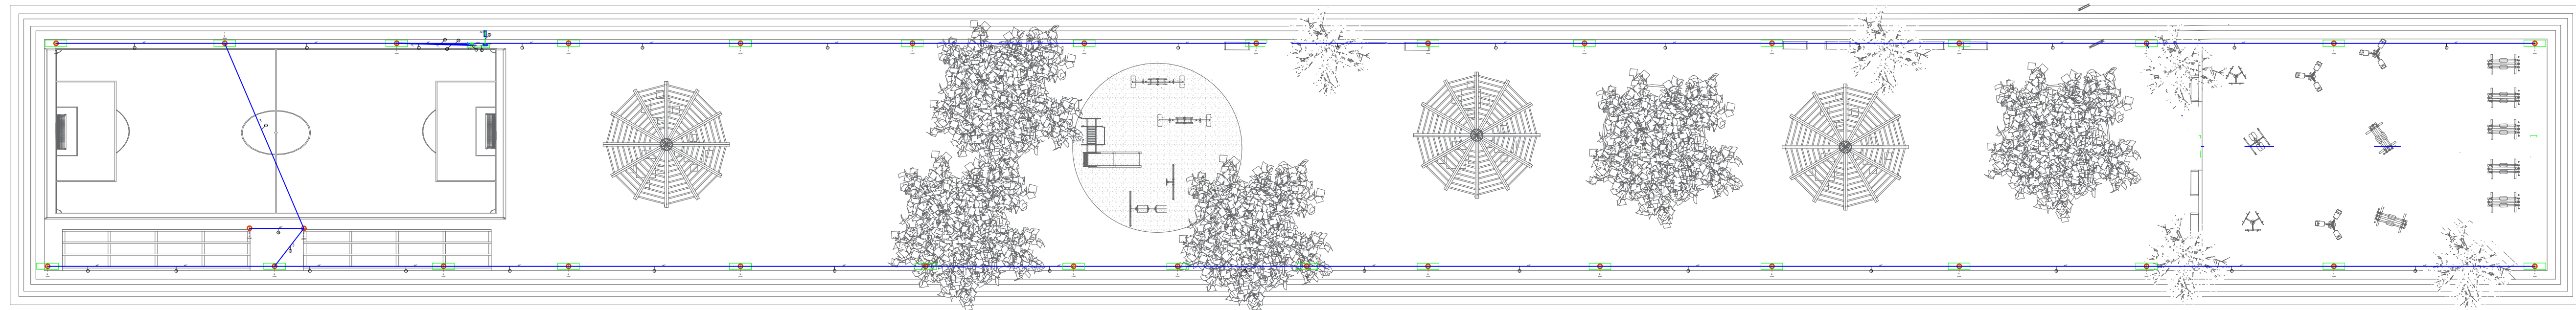

Legenda de condutos - Pavimento	
Elétrica	
	Média
	Piso

Legenda de fiação - Pavimento	
①	
②	
③	
④	
⑤	
⑥	
⑦	
⑧	
⑨	

Lista de materiais - Printempo	
Acionador p/ elevadores	
Amarela zincada	4,90
14x14	
Burguesa para elevatório	1,90
14x14	
Bucha zincada	1,90
4x2	
Coleira PVC	4,00
4x2	
Coleira PVC setorial	28,00
4x2	
Curva 90° PVC longa rosca	28,00
1.14"	
Longa PVC longa rosca	3,90
1.14"	
Cabo Uniflex (torção)	
Insul PVC - 430/720V (ref. Plastic Ecovale BWF Flareline)	
15 mm ² - Branco	94,95
15 mm ² - Verde-amarelo	95,61
10 mm ² - Branco	26,66
10 mm ² - Verde-amarelo	27,66
6 mm ² - Branco	15,66
6 mm ² - Verde-amarelo	16,66
2,5 mm ² - Branco	757,00
2,5 mm ² - Verde-amarelo	770,56
2,5 mm ² - Preto	26,66
4 mm ² - Branco	6,66
4 mm ² - Verde-amarelo	6,66
4 mm ² - Preto	6,66
4 mm ² - Verde-amarelo	6,66
4 mm ² - Vermelho	6,66
Dispositivo Elétrico - amoldado	
Placa 2x2	
Interruptor simples - 1 ecla	2,90
2x2 p/ 3 fúlpes	
5x placa	
Tomada hexagonal (NBR 14138) 2p+2p+2p+2p	1,90
Dispositivo Elétrico - 220V	
Dispositivo digital	2,90
Dispositivo de Proteção	
Duopolar Tripolar Termomagnético - norma DIN (Curva C)	
10 - 16 A	
40 A - 3 A	
10 - 16 A	
Duopolar Tripolar Termomagnético - norma DIN (Curva C)	
20 A - 10 A	
40 A - 3 A	
20 A - 10 A	
Dispositivo de proteção contra surto	
2775 V - 3 A	
Interruptor magnetopolar DR (C) fasevoltagem - 30mA - DIN	
25 A	
Bateria	
PVC fixador	
Elevador leve	
1"	39,81
3/4"	3,86
Elevador pesado	
2"	42,6
3"	152,4
4"	536,2
5"	54,8
Elevador PVC rosca	
Elevador, rosca 3,5m	
1/2"	4,90
1"	
Materiais e eletroacabamento	
Amoldado acrílico/ vidro laminado	
1 eixo	
Acabamento	
Cabo multiplexado	2,90
Cabo cobre nu	
Sedelel Vernet	
Grampo U	
38x14x16mm	
Haste de alinhamento aproxima	
2x1x10, comprimento 2,4m	
Indicador cabeça prateada	
76x76mm	1,90
Placa cabeça abscissa	
12x120mm	
Placa base máquina	2,90
8x40mm	
8x40mm	
Unidade de 6 de 5mm	
Quedas de iluminação	2,90
Quedas de iluminação - CDS-BA	
Unidade consola individual	
Cabo metalador petagão	
Quanto diâmetro - semitrans	
Bar. Ins. - Ins. (Ref. Refug. Refug.)	
Cabo 34,46 mm, ins. 1x100 100A	1,90

Legenda detalhada - Pavimento	
3	3 Torradas métricas a 120m do piso
A	Assessorios p/ eletrodutos
	Caixa PVC 4x2"
D	Dispositivo Elétrico - embutido
E	Placa 2x4"
	Placa p/ 3 furações
F	9 peças
	Tombada hexagonal (NBR 14136) (3) 2P+T 20A
G	Entrada de serviço
	Assessorios p/ eletrodutos
H	Armação zincada
	14mm
I	Bengala para eletroduto
	1 1/4"
J	Bucha zincada
	14mm
K	Cabo 80° PVC longa rosca
	1 1/4"
L	Luxa PVC rosca
	1 1/4"
M	Eletroduto PVC rosca
	Eletroduto, vara 3,0m
N	12"
	12"
O	Material p/ entrada serviço
	Armação secundária aço laminado
P	1 eletrodo
	Acça preformada
Q	Para cabo multiplexado
	Cabo cobre nu
R	Sepão 16mm2
	Grampo U
S	3/8"x145mm
	Haste de aterramento apical
T	10x16, comprimento 2,4m
	Isolante de chama porcelânica
U	76x76mm
	Parafusos cabeça abaulada
V	12x50mm
	Parafusos máquina
W	12x200mm
	Sapatilha
X	Para cabo de 9,5mm
	Interruptor simples 1-tela - 120m do piso
Y	Caixa PVC
	4x2"
Z	Dispositivo Elétrico - embutido
	Placa 2x4"
AA	Interruptor simples - 1-tela
	Barra gerente de kcal 350V
AB	Assessorios p/ eletrodutos
	Caixa PVC octogonal
AC	4"x4"
	Quadro de distribuição
AD	Quadro distrib. plástico - embur
	Bar. int. - DIN (Ref. Hager)
AE	Cap. 34 Btu. Unts. - 1 Poleto 100A
	Quadro - DIN
AF	Quadro de medição - COELBA
	Unidade consumidora individual
AG	Caixa medidor p/afisco

[illegible]

Tipo de carga	Potência instalada (kW)	Fator de demanda (%)	Demanda (kW)
Iluminação e TUG's (Áreas comuns e Condomínio)	1.31	100.00	1.31
		TOTAL	1.31

[illegible]

Tipo de carga	Potência instalada (kVA)	Fator de demanda (%)	Demanda (kVA)
Iluminação e TUG's (Áreas comuns e Condomínio)	1.31	100.00	1.31
		TOTAL	1.31

[illegible]

Tipo de carga	Potência instalada (kW)	Fator de demanda (%)	Demanda (kW)
Iluminação e TUG's (Áreas comuns e Condomínio)	1.31	100.00	1.31
		TOTAL	1.31

