



EDITAL TOMADA DE PREÇOS: N.º 002/2023.

PROCESSO ADMINISTRATIVO: N.º 046/2023.

SESSÃO DE ABERTURA DOS ENVELOPES: 25 de abril de 2023.

HORÁRIO DE ABERTURA DA SESSÃO: 09hs00min

TIPO: MENOR PREÇO GLOBAL

INTERESSADA: SECRETARIA MUNICIPAL DE INFRAESTRUTURA E SERVIÇOS PÚBLICOS

A **PREFEITURA MUNICIPAL DE MATINA, BAHIA**, CNPJ sob n.º 16.417.800/0001-42, por meio da Comissão Permanente de Licitação da Prefeitura Municipal de Matina, designada pelo Decreto Municipal n.º 062 de 13 de março de 2023, sob a presidência do Sr. Valdemir Paulo Pereira, acompanhado dos membros, José Pereira de Souza e Carlos Sérgio do Nascimento Gomes, **TORNA PÚBLICO TORNA PÚBLICO** através deste a reabertura do processo licitatório do processo licitatório na modalidade Tomada de Preços, sob o regimento de menor preço global regida pela Lei Federal N.º 8.666/93 e suas alterações posteriores, que tem como objeto a **contratação de empresa especializada para obras de pavimentação em paralelepípedo com drenagem superficial da RUA DUQUE DE CAIXIAS, CENTRO, no Município de Matina, com recursos oriundos da Emenda Parlamentar Especial n.º 202139390003, sob o regime de menor preço global**, mediante planilhas, projetos, e demais anexos deste Edital. Cópia deste Edital e seus anexos poderão ser adquiridos gratuitamente junto ao Setor de Licitações da Prefeitura Municipal de Matina, Bahia, com sede funcional na Praça Helena Carmem de Castro Donato, s/n.º, Centro, CEP 46480-000, nesta cidade, de segunda- feira a sexta-feira das 08:00 às 12:00, no e-mail licitacao@matina.ba.gov.br, ou, através diretamente no site da Prefeitura Municipal de Matina, Bahia, através do portal www.matina.ba.gov.br.

Os envelopes 01(Habilitação) e, 02 (Proposta de Preços) deverão ser entregues na sala de reuniões da Licitação no endereço supracitado na sessão pública a ser realizada no dia **25 de abril de 2023 às 09hs00min**.

1.0 – DO OBJETO.

1.1- A presente Licitação tem por objeto a seleção de proposta mais vantajosa visando à **contratação de empresa especializada para obras de pavimentação em paralelepípedo com drenagem superficial da RUA DUQUE DE CAIXIAS, CENTRO, no Município de Matina, com recursos oriundos da Emenda Parlamentar Especial n.º 202139390003, sob o regime de menor preço global**, mediante planilhas, projetos, e demais anexos deste Edital.

2 - CONDIÇÃO DE PARTICIPAÇÃO.

2.1 - Somente poderão participar desta licitação Pessoas Jurídicas que possuam em seu estatuto, contrato social ou no CNPJ, CNAE em que esteja expressa a possibilidade de execução dos serviços ora licitados, especificando ainda atividade pertinente e compatível com o objeto da presente licitação e que estejam legalmente estabelecidas no País.

2.2 - A participação na presente licitação implica na aceitação integral e irretratável dos termos e condições deste instrumento convocatório, dos seus anexos e das normas técnicas gerais ou especiais pertinentes ao objeto desta licitação.



2.3 - Estarão impedidas de participar desta licitação empresas que:

- a) Estejam sob decretação de falência, concordata, recuperação judicial ou extrajudicial (conforme Lei 11.101/2001), dissolução ou liquidação;
- b) Estejam suspensas de licitar com o Município, Estado ou União;
- c) Tenham participação, a que título for, de servidor ou dirigente de órgão ou entidade contratante ou responsável pela licitação;
- d) O autor do projeto, básico ou executivo, pessoa física ou jurídica, ainda que na condição de responsável técnico;
- e) Empresa, isoladamente ou em consórcio, responsável pela elaboração do projeto básico ou executivo;
- f) Estejam reunidos em consórcio;
- g) Pessoa jurídica do mesmo grupo econômico ou com os mesmos sócios de outra empresa que esteja participando desta licitação.

3.0 – DO CREDENCIAMENTO

3.1 - Para o credenciamento deverão ser apresentados os seguintes documentos:

a) Cópia do estatuto social, contrato social ou outro instrumento de registro comercial registrado na Junta Comercial ou qualquer outro ato constitutivo de empresa registrado no órgão competente, no qual estejam expressos seus poderes para exercer direitos e assumir obrigações em decorrência de tal investidura.

b) cópia dos documentos do RG e CPF do titular em se tratando de empresa individual, no caso de sociedade empresarial tais documentos serão exigidos de todos os sócios administradores se previsto no instrumento contratual que a empresa será representada conjuntamente, em sendo isoladamente somente de um dos sócios ou do sócio administrador.

c) tratando-se de procurador: este deverá apresentar a procuração por instrumento público ou particular, emitido pelo(s) titulares e/ou sócio(s) administradores da empresa, da qual constem poderes específicos para formular lances, negociar preço, interpor recursos e desistir de sua interposição e praticar todos os demais atos pertinentes ao certame, acompanhado do correspondente documento, dentre os indicados na alínea "a", que comprove os poderes do mandante para a outorga.

I - a procuração deverá ser assinada por todos os administradores da empresa caso o estatuto social não discrimine um único administrador para representar a mesma.

II - a procuração apresentada em fotocópia deverá estar devidamente autenticada em cartório competente.

d) o representante ou procurador deverão apresentar junto ao credenciamento cópia do documento oficial de identificação que contenha foto.

e) será admitido apenas um representante para cada licitante credenciada, mediante Carta de Credenciamento modelo Anexo V deste Edital ou Procuração Pública ou Particular que lhe dê poderes para representar a empresa na licitação.

f) a falta do Credenciamento no início da sessão de abertura da sessão ou a ausência do credenciado em qualquer ato seguinte importará no descredenciamento do representante da empresa, ficando assegurado a participação da licitante na abertura dos envelopes.



g) para a Microempresa ou Empresa de Pequeno Porte fazer *jus* aos benefícios da Lei complementar nº 123, de 14 de dezembro de 2006, Lei Complementar Nº 147, de 7 de Agosto de 2014 e demais itens descritos neste Edital, a mesma deverá obrigatoriamente apresentar a Declaração da proponente assinada pelo Titular, Sócio(s) Administrador(es) ou Preposto, este último mediante Procuração que lhe dê poderes para tal ato, de acordo com o modelo constante no modelo Anexo X deste Edital, e deverá apresentar no ato do Credenciamento, juntamente com documento comprobatório que a empresa se enquadra como microempresa ou empresa de pequeno porte.

h) Os documentos acima descritos deverão ser apresentados no momento do credenciamento;

i) Os documentos exigidos no item 6.1 alíneas “a”, “b”, “c”, “d” e “e” poderá ser apresentado de uma das seguintes formas:

I- por qualquer processo de cópia desde que acompanhadas dos originais para autenticação por servidor da Administração ;

II- por qualquer processo de cópia, autenticada por Cartório competente;

III- publicação em órgão da Imprensa Oficial.

j) A não apresentação dos documentos conforme descrito no item “i” acima descrito, ensejará o descredenciamento do representante da empresa.

3.2 - Declaração de que está ciente e concordo com todas as exigências do Edital de acordo com modelo estabelecido no Anexo VI deste Edital, devendo ser apresentado junto ao Credenciamento.

4.0 – DOS ENVELOPES PARA PARTICIPAÇÃO

4.1 - Para participar da presente licitação os interessados deverão apresentar à Comissão de Licitação, em data, hora e local estabelecidos no preâmbulo deste Edital, dois envelopes individualizados e fechados, contendo em sua parte frontal as seguintes especificações:

a) ENVELOPE 01

À

COMISSÃO PERMANENTE DE LICITAÇÃO

EDITAL TOMADA DE PREÇOS Nº 002/2023.

ENVELOPE 01 - DOCUMENTAÇÃO PARA HABILITAÇÃO

OBJETO: CONTRATAÇÃO DE EMPRESA ESPECIALIZADA PARA OBRAS DE PAVIMENTAÇÃO EM PARALELEPÍPEDO COM DRENAGEM SUPERFICIAL DA RUA DUQUE DE CAIXIAS, CENTRO, NO MUNICÍPIO DE MATINA, COM RECURSOS ORIUNDOS DA EMENDA PARLAMENTAR ESPECIAL Nº 202139390003, SOB O REGIME DE MENOR PREÇO GLOBAL.

DATA DE ABERTURA: 25 de abril de 2023

HORÁRIO DE ABERTURA: 09hs00min

EMPRESA:.....

C.N.P.J:

ENDEREÇO:

EMAIL:.....

b) ENVELOPE 02

À

COMISSÃO PERMANENTE DE LICITAÇÃO



EDITAL TOMADA DE PREÇOS N.º 002/2023.

ENVELOPE 01 - DOCUMENTAÇÃO PARA HABILITAÇÃO

OBJETO: CONTRATAÇÃO DE EMPRESA ESPECIALIZADA PARA OBRAS DE PAVIMENTAÇÃO EM PARALELEPÍPEDO COM DRENAGEM SUPERFICIAL DA RUA DUQUE DE CAIXIAS, CENTRO, NO MUNICÍPIO DE MATINA, COM RECURSOS ORIUNDOS DA EMENDA PARLAMENTAR ESPECIAL N.º 202139390003, SOB O REGIME DE MENOR PREÇO GLOBAL.

DATA DE ABERTURA: 25 de abril de 2023

HORÁRIO DE ABERTURA: 09hs00min

EMPRESA:.....

C.N.P.J:

ENDEREÇO:

EMAIL:.....

4.2- O recebimento dos envelopes far-se á de acordo com o fixado neste Edital, não sendo permitido atraso, mesmo que involuntário.

5.0 - DOCUMENTAÇÃO REFERENTE À HABILITAÇÃO

5.1 - O “ENVELOPE 01 - HABILITAÇÃO” deve conter documentos relativos à habilitação, composto por:

a) Prova de inscrição no Cadastro Nacional de Pessoas Jurídicas do Ministério da Fazenda (CNPJ);

b) Prova de inscrição no cadastro de contribuintes estadual ou municipal, se houver, relativo ao domicílio ou sede do licitante, pertinente ao seu ramo de atividade e compatível com o objeto contratual;

c) Certidão Conjunta de regularidade de Débitos relativa a tributos federais, a dívida ativa da União e a Previdência Social;

d) Certidão de regularidade de débito para com a Fazenda Estadual da sede da licitante, expedida pelo órgão competente;

e) Certidão de regularidade de débito para com a Fazenda Municipal da sede da licitante, expedida pelo órgão competente;

f) Certidão de regularidade de débito junto ao Fundo de Garantia por Tempo de Serviço (FGTS);

g) Prova de inexistência de débitos inadimplidos perante a Justiça do Trabalho, mediante a apresentação de certidão negativa, nos termos do Título VII-A da Consolidação das Leis do Trabalho, aprovada pelo Decreto-Lei nº 5.452, de 1º de maio de 1943;

h) Certidão Negativa de Improbidade Administrativa e Inelegibilidade emitida pelo CNJ.

5.2 OBSERVAÇÕES COMPLEMENTARES:

a) As certidões descritas no item 5.1 se apresentadas **POSITIVAMENTE** a Prefeitura Municipal de Matina, Bahia, se reserva o direito de só aceitá-la(s) se a(s) mesma(s) contiver(em) expressamente o **EFEITO DE NEGATIVA OU POSITIVA COM EFEITOS DE NEGATIVA**, nos termos do art. 206 do Código Tributário Nacional, passado pelo seu emitente.



b) A certidão de FGTS deverá ser emitida com a indicação do CNPJ da sede da Empresa, final 0001.

c) Para as licitantes (Microempresa ou Empresa de Pequeno Porte) que apresentarem a declaração no ato do credenciamento, havendo alguma certidão referente a regularizada fiscal vencida, a Comissão Permanente de Licitação no ato da sessão “poderá” proceder a consulta através da Internet para emissão do referido documento para sanar a irregularidade.

5.2.1. Sob pena de inabilitação, todos os documentos apresentados para habilitação deverão estar:

a) em nome da licitante, com número do CNPJ e, preferencialmente, com o endereço respectivo;

b) se a licitante for a matriz, todos os documentos deverão estar em nome desta;

c) se a licitante for a filial, todos os documentos deverão estar em nome da filial, exceto aqueles documentos que, pela própria natureza, comprovadamente, forem emitidos somente em nome da matriz e os atestados de capacidade técnica que podem ser apresentados em nome e CNPJ da matriz e/ou em nome e CNPJ da filial;

d) datados dos últimos 180 (cento e oitenta) dias até a data de abertura do Envelope nº 2 (PROPOSTA), quando não tiver prazo estabelecido pelo órgão competente expedidor;

e) não se enquadram no prazo de que trata o item anterior os documentos de atestado de capacidade técnica, cuja validade é indeterminada.

5.2.2. A qualquer momento, a Comissão de Licitação reserva-se o direito de solicitar o original de qualquer documento, sempre que tiver dúvida e julgar necessário.

5.2.3. Não será permitida a participação de consórcio de empresas, qualquer que seja sua forma de constituição.

5.2.4. Não serão aceitos protocolos de entrega ou solicitação de documento em substituição aos documentos requeridos no presente Edital e seus anexos.

5.2.5. As microempresas e empresas de pequeno porte, por ocasião da participação em certames licitatórios, deverão apresentar toda a documentação exigida no Edital, com exceção dos documentos referentes de regularidade fiscal que poderão ser concedido prazo para a apresentação conforme previsão legal.

5.3 DOCUMENTAÇÃO RELATIVA À QUALIFICAÇÃO ECONÔMICO-FINANCEIRA:

a) Certidão Negativa de falência ou concordata expedida pelo distribuidor da sede da pessoa jurídica, com data de expedição não anterior a 30 (trinta) dias da data de entrega dos envelopes;

b) Cópia autenticada do Balanço Patrimonial e demonstrações contábeis do último exercício social, exigíveis e apresentados na forma da lei, que comprovem a boa situação financeira da empresa, vedada a sua substituição por balancetes e balanços provisórios, podendo ser atualizados, quando encerrados há mais de 3 (três) meses da data de apresentação de proposta, tomando como base a variação, ocorrida no período, do Índice de Preços ao Consumidor Amplo



– IPCA ou de outro indicador que o venha a substituir. Serão considerados aceitos, na forma da lei, o balanço patrimonial e as demonstrações contábeis, assim apresentados:

I. sociedades regidas pela Lei nº 6.404/76 (sociedade anônima): publicados em Diário Oficial ou em jornal de grande circulação, ou fotocópia registrada ou autenticada na Junta Comercial da sede ou domicílio do fornecedor.

II. sociedades empresárias e não empresárias e sociedades sujeitas ao regime estabelecido na Lei das Microempresas e das Empresas de Pequeno Porte (SIMPLES NACIONAL): fotocópia do livro Diário, inclusive com os Termos de Abertura e de Encerramento, devidamente autenticado na Junta Comercial da sede ou domicílio do fornecedor ou em outro órgão equivalente, ou fotocópia do Balanço e das Demonstrações Contábeis, devidamente registradas ou autenticadas na Junta Comercial da sede ou domicílio do fornecedor;

II.1) no caso de pequenas empresas optantes pelo Regime Especial Unificado de Arrecadação de Tributos e Contribuições devidos pelas Microempresas e Empresas de Pequeno Porte – Simples Nacional, o balanço patrimonial poderá ser substituído pela Declaração de Imposto de Renda da Pessoa Jurídica do último Exercício;

III. sociedade criada no exercício em curso: fotocópia do Balanço de Abertura, devidamente registrado ou autenticado na Junta Comercial da sede ou domicílio do fornecedor;

IV. o balanço patrimonial e as demonstrações contábeis deverão conter assinatura do responsável da empresa e do profissional de contabilidade habilitado e devidamente registrado no Conselho Regional de Contabilidade.

V. Se houver necessidade de atualização do balanço patrimonial, deverá ser apresentado também o memorial de cálculo correspondente, assinados pelo licitante e pelo contador (constando número registro no Conselho Regional de Contabilidade – CRC).

c) Índice de Liquidez e Endividamento conforme requisitos e limites previstos no modelo do Anexo II deste Edital, devidamente assinado pelo Contador e pelo Sócio(s) Administrador(es) ou Titular da empresa.

d) Comprovação de possuir capital mínimo ou valor do patrimônio líquido correspondente a pelo menos 10% (dez por cento) do valor estimado da contratação, devendo a comprovação ser feita relativamente à data da apresentação da proposta, na forma da lei, admitida a atualização para esta data através de índices oficiais, nos termos do art. 31, § 3º da Lei 8666/93.

5.4 - QUALIFICAÇÃO TÉCNICA

I- Comprovação de qualificação técnico-operacional, que demonstre a aptidão para o desempenho de atividade pertinente e compatível em características, quantidades e prazos com o objeto da licitação, através da apresentação de um ou mais atestados fornecidos por pessoas jurídicas de direito público ou privado, limitada, simultaneamente, às parcelas de maior relevância e valor significativo, **DEVENDO COMPROVAR, MEDIANTE APRESENTAÇÃO DE CERTIDÃO DE ACERVO TÉCNICO (CAT) QUE COMPROVE A EXECUÇÃO PELA LICITANTE DE EDIFICAÇÃO COM CARACTERÍSTICAS E COMPLEXIDADE SIMILARES.**

II- Comprovação de capacitação técnico-profissional, através da demonstração de possuir, em seu quadro permanente, na data prevista para a entrega da proposta, profissional de nível superior ou outro devidamente reconhecido pela entidade competente, detentor de atestado/registo de responsabilidade técnica de obra ou serviço de características e complexidade semelhantes às do objeto da licitação, limitadas estas, simultaneamente, às parcelas de maior relevância e valor significativo a seguir definidas:

PARCELAS DE MAIOR RELEVÂNCIA E VALOR SIGNIFICATIVO	
ITEM	DESCRIÇÃO
1	ASSENTAMENTO DE GUIA (MEIO-FIO) EM TRECHO CURVO, CONFECCIONADA EM CONCRETO PRÉ-FABRICADO, DIMENSÕES 80X08X08X25 CM (COMPRIMENTO X BASE INFERIOR X BASE SUPERIOR X ALTURA), PARA URBANIZAÇÃO INTERNA DE EMPREENDIMENTOS
2	EXECUÇÃO DE PAVIMENTO EM PARALELEPÍPEDOS, REJUNTAMENTO COM ARGAMASSA TRAÇO 1:3 (CIMENTO E AREIA).

III- Os atestados solicitados no item 5.4 “I” e “II”, deverão estar acompanhados do CAT (Certificado de Arcevo Técnico) **do responsável técnico devidamente registrado no CREA/CAU**, e respectiva ART (Anotação de Responsabilidade Técnica) da execução, e ainda:

- a) Certidão atualizada de registro e quitação da empresa junto ao CREA/CAU;
- b) Certidão atualizada de registro e quitação da profissional técnico junto ao CREA/CAU;

IV- O responsável técnico deverá comprovar compor o quadro permanente da licitante, nos termos do art. 30, §1º da Lei 8666/93, que poderá ser feita mediante apresentação de um dos seguintes documentos:

- a) No caso de vínculo empregatício: cópia autenticada, da Carteira de Trabalho e Previdência Social (CTPS), expedida pelo Ministério do Trabalho, contendo as folhas que demonstrem o n.º de registro, qualificação civil, contrato de trabalho e última alteração de salário;
- b) No caso de vínculo societário: ato constitutivo da empresa devidamente registrado no órgão de Registro de Comércio competente, do domicílio ou da sede do licitante;
- c) No caso de profissional autônomo, contrato de prestação de serviço devidamente registrado junto ao Conselho de Classe ou certidão de responsável técnico pela empresa junto ao conselho de Classe CREA/CAU.

V - O responsável técnico deverá constar como responsável técnico da licitante perante o CREA/CAU, e somente serão considerados os atestados do(s) responsável(eis) técnico(s) que será(ão) o(s) responsável (eis) pela execução da obra, objeto deste edital.

V – A licitante poderá apresentar 01 (um) atestado com todos os itens (em conjunto) ou 01 (um) atestado para cada item requerido (isolado), sendo vedado o somatória de atestados para alcançar os quantitativos de um único item dos quantitativos de maior relevância exigidos, posto que a execução sucessivas de objetos de menor dimensão não comprova a capacidade para a execução objetos maiores.

5.5 – DECLARAÇÕES COMPLEMENTARES

a) Declaração de que o(s) responsável(eis) técnico(s) detentor(es) do(s) atestado(s) referido(s) no caput será(ão) o(s) responsável (eis) pela execução da obra, objeto deste edital, com informação do(s) respectivo(s) nome(s), CPF e nº do registro na entidade profissional competente, conforme modelo constante no Anexo VIII deste Edital, reconhecida firma em cartório, ou com assinatura



eletrônica por certificado digital tipo ICP, por sistema que permita a autenticação da referida assinatura (assinatura eletrônica qualificada), devendo ser assinada em conjunto com representante legal da empresa.

b) Declaração da PROPONENTE assinada pelo Titular ou Sócio(s) Administrador(es), de que não pesa contra si, declaração de inidoneidade expedida por órgão da Administração Pública de qualquer esfera de Governo, de acordo com o modelo constante no ANEXO III.

c) Declaração da PROPONENTE assinada pelo Titular ou Sócio(s) Administrador(es), que não emprega menor de dezoito anos em trabalho noturno, perigoso ou insalubre e não emprega menor de dezesseis anos, de acordo com o modelo constante no ANEXO IV.

d) Declaração da PROPONENTE assinada pelo Titular ou Sócio(s) Administrador(es), que não é funcionário público, de acordo com o modelo constante no ANEXO VII.

e) Declaração da PROPONENTE assinada pelo Titular ou Sócio(s) Administrador(es), que possui CNAE compatível para participação da licitação, de acordo com o modelo constante no ANEXO IX.

f) Declaração de que está ciente e concordo com todas as exigências do Edital de acordo com modelo estabelecido no Anexo VI deste Edital, devendo ser apresentado junto ao Credenciamento.

5.6 – DA VISITA TÉCNICA

5.6.1 - A licitante deverá vistoriar os locais onde serão executados os serviços até o penúltimo dia útil anterior à data fixada para a abertura da sessão pública, com o objetivo de inteirar-se das condições e grau de dificuldade existentes, mediante prévio agendamento de horário junto a Secretaria Municipal de Infraestrutura e Serviços Urbanos, da qual será emitido atestado de visita ao local da obra. Em caso de não realização de visita técnica a licitante deverá apresentar declaração devidamente assinada pelo responsável legal pela empresa, bem como pelo responsável técnico, com reconhecimento de firma em cartório ou com assinatura eletrônica por certificado digital tipo ICP (assinatura eletrônica qualificada), por sistema que permita a autenticação da referida assinatura, em que conste expressamente o pleno conhecimento acerca das condições de prestação da execução do objeto, exceto quando o responsável técnico estiver presente na sessão de abertura dos envelopes de habilitação.

5.7. Toda a documentação exigida na habilitação poderá ser apresentada por uma das seguintes formas:

5.7.1. por qualquer processo de cópia desde que acompanhadas dos originais para autenticação por servidor da Administração ;

5.7.2. por qualquer processo de cópia, autenticada por Cartório competente;

5.7.3. publicação em órgão da Imprensa Oficial.

5.7.4. A comprovação das habilitações previstas deste Edital, bem como a verificação das demais certidões/informações, poderá ser realizada por meio de consulta on line aos sítios respectivos na Internet.

5.8 – DA GARANTIA



a) Conforme disposto no art. 31, III, da Lei 8666/93, nas mesmas modalidades e critérios previstos no *caput*, e §1º do art. 56 da Lei de Licitações, a garantia será limitada a 1% do valor estimado do objeto da Licitação, ficando estabelecida a garantia inicial da concorrente no valor de R\$ 3.000,00 (três mil reais), valor este descrito na planilha descritiva.

b) O valor estipulado no item 5.8, “a”, poderá ser efetuado através de:

I Título de Dívida Pública poderá ser aceito deste que atualizado pela bolsa de valores de mercado, ou seja, do ano e mês corrente em curso;

II Seguro-garantia;

III Fiança-bancária;

IV Valor em espécie, desde que recolhido junto ao Setor de Tesouraria, que emitirá o DAM;

c) A garantia deverá ter validade mínima de 90 (noventa) dias, a contar da data prevista para a entrega das propostas, e deverá ser apresentado dentro do envelope de Habilitação.

6.0 - PROPOSTA DE PREÇOS

6.1 A PROPOSTA DE PREÇOS - ENVELOPE 02 deveser elaborada considerando as condições estabelecidas neste Edital e seus Anexos e observar os seguintes requisitos:

a) A proposta deverá ser elaborada em papel timbrado da empresa e redigida em língua portuguesa, salvo quanto às expressões técnicas de uso corrente, com suas páginas numeradas seqüencialmente, sem rasuras, emendas, borrões ou entrelinhas e ser datada e assinada pelo representante legal da licitante ou pelo procurador, juntando-se a procuração.

b) Na proposta deverá conter os seguintes dados:

I – Objeto;

II - Data de Abertura;

III - Horário de Abertura;

IV - Empresa;

V - C.N.P.J;

VI - Endereço;

VII - Email;

c) Conter o BDI que integram o orçamento do projeto básico da obra ou serviço de engenharia, computando-se o valor global estimado da proposta;

d) Apresentação da composição de preços unitários de todos os serviços apresentado com estipulação do BDI (Bonificação e Despesas Indiretas) encargos sociais bem como apresentar os percentuais adotados;

e) Cronograma físico-financeiro dos serviços;

f) Estar incluído no preço proposto, despesas de mão de obra, fretes, tributos e todas as demais despesas necessárias para o fornecimento do objeto da presente licitação, inclusive encargos sociais e trabalhistas e despesas com a entrega;

g) Conter o preço de custos unitários e o detalhamento de encargos sociais e do BDI que integram o orçamento do projeto básico da obra ou serviço de engenharia, computando-se o valor global estimado da proposta, em moeda nacional, prazos, condições de pagamento, de acordo com o previsto neste Edital;



h) O preço, válido na data da abertura da licitação, deverá ser cotado em real, não se admitindo cotação em moeda estrangeira.

i) Estar Assinada pela PROPONENTE, ou seu representante legal;

j) Número da TP e objeto da mesma;

l) Conter o preço de custos unitários e o detalhamento de encargos sociais e do BDI que integram o orçamento do projeto básico da obra ou serviço de engenharia, computando-se o valor global estimado da proposta, em moeda nacional, prazos, condições de pagamento, de acordo com o previsto neste Edital;

m) Estar fixado prazo de validade da proposta, não inferior a 20 (vinte) dias e não superior a 60 (sessenta) dias, contados a partir da data da apresentação;

6.2 - Os preços apresentados são definitivos, não sendo aceito qualquer alteração posterior, por qualquer meio, informando engano, erro ou omissão do responsável ou de seus funcionários.

7.0 – PROCEDIMENTOS.

7.1- Serão recebidos os envelopes 01 e 02, no dia e hora fixados no preâmbulo deste Edital.

7.2- Serão abertos os Envelopes 01, contendo a documentação pertinente à habilitação das PROPONENTES, e procedida a sua apresentação para análise pelos participantes.

7.3- Considerar-se-ão inabilitadas as PROPONENTES que não apresentarem os documentos elencados no item 04 deste Edital;

7.4- Os envelopes 01 e 02, se não abertos na sessão, serão rubricados pela Comissão de Licitação e por todos os participantes, e ficarão sob a guarda da Comissão.

7.5- Os envelopes 02, contendo as proposta de preços, serão devolvidos fechados às PROPONENTES consideradas inabilitadas, desde que não haja recurso ou após sua denegação:

7.6- Serão abertos os Envelopes 02, contendo as proposta de preços, das PROPONENTES habilitadas, desde que transcorrido o prazo sem interposição de recurso, ou tenha havido renúncia expressa, ou após o julgamento dos recursos interpostos;

7.7- verificar-se à conformidade de cada proposta com os requisitos do presente Edital, promovendo-se a desclassificação das propostas desconformes ou incompatíveis;

7.8- O julgamento e classificação das propostas ocorrerá de acordo com o estabelecido no item 10 deste Edital.

8.0- CONDIÇÕES, COMPENSAÇÕES E ANTECIPAÇÃO DE PAGAMENTO

8.1 Os os pagamentos ocorrerão apos as medições, aferidas pela Prefeitura Municipal e devidamente atestadas pela Secretaria Municipal de Obras e Serviços Públicos que será fiscalizada pelo Engenheiro Civil contratado pela Administração.

8.2 Não serão aceitas medições que correspondam a menos de 10,00% (dez por cento) do valor do serviço solicitado.



8.3 Cumpridas as determinações do item 8.1 a empresa emitirá a Nota fiscal, devidamente acompanhada das certidões de regularidade fiscal e trabalhista, que deverá ser apresentada ao titular do Setor de Tesouraria para a devida aprovação.

8.4 Na hipótese de atraso de pagamento dos créditos resultantes do fornecimento, ao valor dos mesmos será acrescida a taxa de 0,01% ao dia, a título de compensação financeira, desde o dia imediatamente subsequente ao do vencimento até o do seu efetivo pagamento;

8.5 Não será concedida antecipação de pagamento dos créditos relativos ao fornecimento, ainda que a requerimento do interessado.

9.0- REAJUSTE.

9.1 Os preços constantes nas propostas apresentadas não serão reajustados, salvo em decorrência de aumento autorizado pelo Governo Federal, hipótese em que será aplicado ao preço unitário constante do Contrato, respectivo índice de majoração.

10.0 - JULGAMENTO

10.1 A presente licitação será julgada pelo critério de MENOR PREÇO GLOBAL .

10.2 Em caso de empate entre duas ou mais propostas, e após obedecido disposto no § 2º do art. 3º da lei n.º8.666/93, a classificação se fará por sorteio, em ato público, para o qual todas as PROPONENTES serão convocadas.

11.0 – DA ESTIMATIVA DE PREÇOS

11.1 – O valor estimado da obra é de R\$ 75.804,59 (setenta e cinco mil oitocentos e quatro reais e cinquenta e nove centavos)

12.0 - HOMOLOGAÇÃO E ADJUDICAÇÃO

12.1 O objeto da presente licitação será homologado e adjudicado à PROPONENTE que, atendendo a todas as condições expressas neste Edital e seus Anexos, for classificada em primeiro lugar de acordo com o critério de julgamento estabelecido no item 10.

13.0 - CONTRATAÇÃO.

13.1 As obrigações decorrentes desta Licitação a serem firmadas entre a Prefeitura Municipal de Matina, Bahia e a PROPONENTE vencedora da licitação, serão formalizadas através de contrato, observando-se as condições estabelecidas neste Edital, seus anexos, na legislação vigente, e na proposta do licitante vencedor;

13.2 O presente contrato terá início a partir da data da assinatura deste instrumento contratual, com vigência em 31 de dezembro de 2022, podendo ser prorrogado conforme possibilidades previstas no art. 57 da Lei 8.666/93. O contratado obriga-se a promover a anotação do contrato no CREA com jurisdição do local do serviço (Lei 6.496/77, art. 1º).

13.3 A Prefeitura Municipal de Matina, Bahia convocará a PROPONENTE vencedora para assinar o Contrato, no prazo de 05 (cinco) dias úteis a contar da data da Homologação do Certame, sob pena de decair o direito à contratação sem prejuízo das sanções prevista no art. 81 da lei n.º 8.666/93;



13.4- O prazo estipulado no item 13.3 poderá ser prorrogado uma vez, por igual período, quando solicitado pela PROPONENTE vencedora, durante o seu transcurso e desde que ocorra motivo justificado aceito pela PROPONENTE;

13.5 - A Prefeitura Municipal de Matina, Bahia poderá, quando a convocada não assinar o contrato, que terá o prazo de 05 (cinco) dias úteis a contar da Homologação do certame, sob a pena de decair o direito à contratação, sem prejuízo das sanções previstas no art. 81 da lei n.º8.666/93;

13.6 – A convocação da empresa vencedora se dará a partir da Homologação do certame, não comparecendo a empresa para a assinatura contratual, será publicado no Diário Oficial do Município no portal www.matina.ba.gov.br/ <http://www.procedebahia.com.br/ba/matina>, a sua Convocação, onde, não comparecendo para assinatura do contrato, decairá o seu direito à contratação sem prejuízo das sanções prevista no art. 81 da lei n.º 8.666/93

14.0 As despesas decorrentes da presente Tomada de Preços correrão por conta da Categoria Econômica do exercício financeiro de 2023:

	UNIDADE ORÇAMENTÁRIA	PROJETO/ATIVIDADE	DISPONIBILIDADE ORÇAMENTÁRIA
DOTAÇÕES	UNIDADE: 020500 - SECRETARIA MUNIC.OBRAS E SERVIÇOS PÚBLICOS	1.121 - PAVIMENTAÇÃO DE LOGRADOUROS	R\$75.804,59
ELEMENTO DE DESPESA	4.4.90.51.00 - OBRAS E INSTALAÇÕES		

15.0 GARANTIA CONTRATUAL

15.1 Nos termos do art. 56, §2º, da lei nº 8.666/93, fica estabelecido o valor de 4% (quatro por cento) como garantia para a celebração do instrumento contratual, do qual deverá ser efetuado no ato da assinatura do contrato.

16.0 - PENALIDADES.

16.1 No caso de não cumprimento do prazo de entrega do objeto constante no item 13.2, ficará a CONTRATADA, sujeita à multa de 0,5%, ao dia de atraso calculado sobre o preço total da obra;

16.2- A CONTRATADA, ou na ordem, a que lhe suceder, estará sujeita a multa correspondente a 20% (por cento) sobre o valor global estimado do contrato, a ser aplicada em caso de infringência de qualquer das cláusulas contratuais celebradas e/ou proposta apresentada;

16.3 Além da multa prevista ficam estabelecidas as penas de advertência, rescisão de contrato, declaração de inidoneidade e suspensão do direito de licitar e contratar com o Município, conforme lei 8.666/93, que serão aplicadas em função da natureza e gravidade da falta cometida, garantida a ampla defesa.



16.4 O Município para garantir o fiel pagamento das multas, reserva-se o direito de reter o valor contra qualquer crédito gerado pela CONTRATADA, independentemente de qualquer notificação judicial ou extrajudicial.

16.5 Nenhum pagamento será efetuado à CONTRATADA sem a quitação das multas aplicadas em definitivo.

17.0 – DO RECURSO ADMINISTRATIVO.

17.1 Às PROPONENTES é assegurado o direito de petição, nos termos do art. 109 da lei n.º 8.666/93, objetivando a defesa de seus interesses na licitação, em requerimento formulado no prazo de 05 (cinco) dias úteis, a contar da intimação do ato, nos termos da lei;

17.2 Interposto o recurso, será comunicado às demais PROPONENTES que poderão impugná-lo no prazo de 05 (cinco) dias úteis;

17.3 O recurso será dirigido à autoridade superior, por intermédio de quem praticou o ato recorrido, a qual poderá reconsiderar a decisão, no prazo de 05 (cinco) dias úteis, ou, nesse mesmo prazo, fazê-lo subir, devidamente informado, devendo, neste caso, a decisão ser proferida dentro do prazo de 05 (cinco) dias úteis, contados do recebimento do Recurso.

17.4 Os recursos deverão ser por escrito e devidamente protocolados no setor de Protocolos na sede da Prefeitura Municipal de Matina, situada à Praça Monsenhor Tobias, nº 321, Bairro Centro, não se admitindo outro meio, de segunda-feira a quinta-feira das 08:00 às 12:00, das 14:00 às 17:00 e as sextas-feiras das 07:00 às 13:00;

18.0 - ADVERTÊNCIA

18.1 - O Município adverte a todos os licitantes, que não está hesitando em penalizar empresas que descumpram o pactuado, com aplicação de multas e suspensão de empresas em participação de certames licitatórios no município. Sugerimos que as empresas apresentem suas propostas de forma consciente, com a certeza de que poderão entregar os objetos da forma como foram expressos no edital e dentro dos prazos, preços e padrões de qualidade exigidos. Vale salientar também que os pedidos de realinhamento de preço são exceções à regra, destinados sempre a situações excepcionabilíssimas, e somente serão deferidos, se em total consonância com a Lei e mediante comprovação cabal da necessidade. Ratificamos, portanto, que as propostas sejam efetivadas de forma séria e consciente, visando evitar transtornos, tanto para a Administração Pública como para as empresas licitantes.

19.0 - DISPOSIÇÕES GERAIS.

19.1 É admitida a participação ativa de apenas um representante especificamente designado, de cada PROPONENTE, nas reuniões da presente licitação;

19.2 A Comissão de Licitação poderá solicitar, a seu critério, esclarecimento e informações complementares ou efetuar diligências, caso julgue necessárias, sendo vedada à inclusão posterior de documentos que deveriam constar originariamente das propostas;

19.3 A Prefeitura Municipal de Matina Bahia se reserva o direito de anular ou revogar, total ou parcialmente a presente licitação, de acordo com o estatuído no artigo 49 da Lei n.º 8.666/93;



19.4 Não serão aceitos documentos, propostas, esclarecimentos impugnações e recursos enviados por fax-símile ou e-mail, qualquer dos referidos documentos deverão ser protocolados diretamente na Prefeitura Municipal de Matina, Bahia, no endereço indicado no preâmbulo, sob pena de não conhecimento por parte da Administração Municipal, não cabendo qualquer questionamento.

19.5 Das sessões públicas serão lavradas atas, as quais serão assinadas pelos membros da Comissão e pelas PROPONENTES presentes, com registro detalhado de todas as ocorrências;

19.6 Esclarecimentos sobre o conteúdo do Edital, somente serão prestados quando solicitados por escrito e protocolado diretamente na Prefeitura Municipal de Matina, Bahia, no endereço indicado no preâmbulo, direcionando à Comissão Permanente de Licitação.

20.0 São partes integrantes deste Edital os seguintes anexos:

ANEXO I - Minuta Contratual

ANEXO II – Modelo para cálculo do índice de liquidez e endividamento

ANEXO III- Modelo de declaração de idoneidade

ANEXO IV - Modelo de declaração de não emprego de menores

ANEXO V - Modelo de carta de credenciamento

ANEXO VI - Modelo de declaração de ciência e concordância com o edital

ANEXO VII - Modelo de declaração de incompatibilidade funcional

ANEXO VIII - Modelo de declaração dos responsáveis técnicos

ANEXO IX - Modelo de declaração de que possui cnae compatível para participação da licitação

ANEXO X – Modelo de enquadramento como microempresa ou empresa de pequeno porte

ANEXO XI - Planilha Orçamentária, Projeto Básico, Cronograma Físico-Financeiro e BDI.

Matina, Bahia em 04 de abril de 2023.

Valdemir Paulo Pereira
Presidente da Comissão de Licitação

ANEXO I

MINUTA CONTRATUAL

Contrato Administrativo N.º/2023.



Edital Tomada de Preços: N°.002/2023.
Processo Administrativo: N°. 046/2023.

Contrato de de execução de obras e serviços, que entre si celebram a Prefeitura Municipal de Matina, Bahia e a empresa

.....
.....

Por este instrumento particular de Contrato de execução de Obras e Serviços que entre si celebram, de um lado:

CONTRATANTE: A **PREFEITURA MUNICIPAL DE MATINA**, inscrito no CNPJ sob o n°. 16.417.800/0001-42, com endereço à Praça Helena Carmem de Castro Donato, s/n°, CEP 46480-000, Município de Matina – BA, neste ato representada pela prefeita municipal, a Sra. Olga Gentil de Castro Cardoso, brasileira, casada, portadora da cédula de identidade n° 01.404.422-60, inscrita no CPF n° 083.504.265-00, residente e domiciliado na Praça da Matriz, Centro de Matina – Bahia, doravante denominada **CONTRATANTE**.

CONTRATADA: Empresa, inscrita no CNPJ n°, sediada na Rua, n.º, Bairro na Cidade de, Estado, Cep: representada pelo(a) Sr(a)....., portador(a) do Registro Geral n.º..... e CPF/MF n.º....., residente e domiciliado(a) na Rua, n.º, Bairro na Cidade de, Estadodoravante denominada de **CONTRATADA**, tem entre se, justos e acordados o seguinte:

1.0 CLÁUSULA PRIMEIRA-DO OBJETO

1.1 Objetivo é a contratação de empresa especializada para obras de pavimentação em paralelepípedo com drenagem superficial da RUA DUQUE DE CAIXIAS, CENTRO , no Município de Matina, com recursos oriundos da Emenda Parlamentar Especial n° 202139390003, sob o regime de menor preço global.

2.0 CLÁUSULA SEGUNDA- DO PRAZO CONTRATUAL

2.1 O presente contrato terá início a partir da data da assinatura deste instrumento contratual, com vigência em 31 de dezembro de 2023, podendo ser prorrogado conforme possibilidades previstas no art. 57 da Lei 8.666/93.

2.2 O contratado obriga-se a promover a anotação do contrato no CREA com jurisdição do local do serviço (Lei 6.496/77, art. 1º).

3.0 CLÁUSULA TERCEIRA- DO PREÇO E DA FORMA DE PAGAMENTO

3.1 O valor global do Contrato é de R\$......(.....).

3.2 Os os pagamentos ocorrerão apos as medições, aferidas pela Prefeitura Municipal e devidamente atestadas pela Secretaria Municipal de Obras e Serviços Públicos que será fiscalizada pelo Engenheiro Civil contratado pela Administração.



3.3 Não serão aceitas medições inferiores ao descrito no Cornograma Físico Financeiro da Obra, anexo ao Edital.

3.4 Cumpridas as determinações do item 3.2 a empresa emitirá a Nota fiscal devidamente acompanhada das certidões de regularidade fiscal e trabalhista, a ser apresentada ao titular do Setor de Tesouraria para a devida aprovação.

3.5 Na hipótese de atraso de pagamento dos créditos resultantes do fornecimento, ao valor dos mesmos será acrescida a taxa de 0,01% ao dia, a título de compensação financeira, desde o dia imediatamente subsequente ao do vencimento até o do seu efetivo pagamento;

3.6 Não será concedida antecipação de pagamento dos créditos relativos ao fornecimento, ainda que a requerimento do interessado.

3.7 A Nota Fiscal deverá ser emitida em nome da **CONTRATANTE**, com os seguintes dados: Prefeitura Municipal de Matina, Bahia, CNPJ nº. 16.417.800/0001-42, com sede na Praça Helena Carmem de Castro Donato, s/nº, CEP 46480-000, Município de Matina – BA

4.0 GARANTIA CONTRATUAL

4.1 Nos termos do art. 56, §2º, da lei nº 8.666/93, fica estabelecido o valor de 4% (quatro por cento) como garantia para a celebração do instrumento contratual, do qual deverá ser efetuado no ato da assinatura do contrato.

5.0 CLÁUSULA QUARTA - DO PRAZO E EXECUÇÃO DOS SERVIÇOS

5.1 O prazo para a execução total dos serviços está previsto para 03 (três) meses, a contar da data de recebimento da Ordem de Serviços.

6.0 CLÁUSULA QUINTA - DAS OBRIGAÇÕES CONTRATUAIS

6.1 Constituem-se obrigações da CONTRATADA:

6.1.1 Executar os serviços contratados de acordo com as especificações técnicas e com a observância das recomendações ditadas pela fiscalização, nas condições indicadas na proposta apresentada, competindo-lhe fornecer toda a mão-de-obra qualificada ou não, para a realização dos trabalhos, sendo obrigatório o uso dos equipamentos exigidos pelas normas de segurança em vigor, para todos os operários.

6.1.2 Comunicar por escrito ao Fiscal do Contrato, o horário para eventual trabalho extraordinário, com antecedência mínima de 24 (vinte e quatro) horas. A fiscalização se reserva o direito de vetar a realização do mesmo, ou ainda de alterar o horário previsto, de comum acordo com a CONTRATADA, sempre que tal trabalho exija em seu entender, a presença da Fiscalização.

6.1.3 Atender a todas as despesas decorrentes de materiais, transporte, assistência médica de seu pessoal, seguro contra acidentes no trabalho e demais exigências das Leis Trabalhistas e da Previdência Social, bem como, impostos, taxas e quaisquer outros encargos fiscais, de ordem Federal, Estadual ou Municipal vigentes.

6.1.4 Acatar e facilitar a ação da Fiscalização da Administração Pública Municipal, cumprindo as exigências, que a mesma fizer aos seus técnicos.



6.1.5 Dirigir e supervisionar tecnicamente os trabalhos, ficando responsável, perante o Município, pela exatidão dos serviços e pela correta observância das especificações técnicas e demais normas aplicáveis.

6.1.6 Não utilizar este Contrato, como garantia de qualquer Operação Financeira, a exemplo de empréstimos bancários ou descontos de duplicatas.

6.1.7 Manter-se durante toda a vigência contratual em compatibilidade com as obrigações assumidas e bem assim com as condições de habilitação e qualificação apresentadas na licitação.

7.2 Constituem-se obrigações do CONTRATANTE.

7.2.1 Empenhar os recursos necessários ao desenvolvimento normal dos trabalhos segundo as etapas estabelecidas no Cronograma.

7.2.2 Indicar à CONTRATADA todos os elementos indispensáveis ao início da obra.

7.2.3 Transmitir, por escrito, as instruções sobre as modificações dos serviços, bem assim as alterações de prazos e cronogramas.

7.2.4 Conforme dispõe o artigo 618 do Código Civil, a empresa responsável pela execução responderá, durante o prazo irredutível de cinco anos, pela solidez e segurança do trabalho, assim em razão dos materiais, como do solo.

8.0 CLÁUSULA SEXTA - DO REAJUSTE

8.1 O valor global deste contrato não sofrerá qualquer reajuste financeiro, salvo se por motivos supervenientes for à obra paralisada, ultrapassando sua execução o prazo anual estabelecido em lei, contado da apresentação da proposta.

9.0 CLÁUSULA SÉTIMA - DA FISCALIZAÇÃO E RECEBIMENTO DOS SERVIÇOS

9.1 A fiscalização deste instrumento contratual ficará a cargo do funcionário do Município, Sr(a).....

9.2 A fiscalização dos serviços será de competência e responsabilidade exclusiva do Município de Matina, Bahia, a quem caberá: verificar o fiel cumprimento dos termos do presente Contrato, das especificações e dos demais requisitos técnicos: conferir as medições; atestar as faturas; solucionar os problemas executivos e participar de todos os atos que se fizeram necessários para garantir a perfeita execução dos serviços.

9.3 A fiscalização poderá exigir a substituição de qualquer empregado da CONTRATADA, ou de seus subcontratados, no interesse dos serviços, assim como aceitar ou não a substituição dos integrantes da equipe técnica da CONTRATADA, através de solicitação por escrito da mesma.

9.4 Concluídos os serviços, se em perfeita ordem, a CONTRATADA requererá formalmente o seu recebimento provisório, devendo o Município, em 15(quinze) dias da comunicação, emitir Termo de Recebimento provisório circunstanciado, assinado pelo responsável técnico pela Fiscalização, e pela CONTRATADA ou determinar as diligências necessárias á sua conclusão.

9.5 A CONTRATADA fica obrigada a manter os serviços por sua conta e risco, até ser lavrado o “Termo de Recebimento Definitivo”, em perfeita condições de conservação e funcionamento, mantendo equipe de empregados necessários para tal.



9.6 O recebimento definitivo dos serviços dar-se-à em 30 (trinta) dias após o recebimento provisório, por comissão técnica, através de Termo de Recebimento Definitivo, obedecidos aos requisitos do Edital.

10.0 CLÁUSULA OITAVA - DAS PENALIDADES

10.1 Pela inexecução total ou parcial do objeto do CONTRATO, o Município poderá aplicar a CONTRATADA multa de até 20% (vinte por cento) do valor do contrato, sem prejuízo das demais penalidades previstas na Lei 8.666/93, inclusive responsabilização civil e penal na forma da legislação específica.

10.2 Além da multa prevista ficam estabelecidas as penas de advertência, rescisão de contrato, declaração de inidoneidade e suspensão do direito de licitar e contratar com o Município, conforme Lei 8.666/93, que serão aplicadas em função da natureza e gravidade de falta cometida, garantida a ampla defesa.

10.3 O MUNICÍPIO reterá dos créditos decorrentes deste contrato valores suficientes ao pagamento das multas aplicadas.

10.4 nenhum pagamento será efetuado à CONTRATADA sem quitação das multas aplicadas em definitivo.

10.0 CLÁUSULA NONA - RESCISÃO DO CONTRATO

10.1 A rescisão do Contrato ocorrerá de pleno direito e independentemente de interpelação judicial ou extrajudicial, por descumprimento de quaisquer das suas cláusulas, conforme o constante na legislação vigente.

10.2 A CONTRATADA será considerada inadimplente, sujeitando-se a rescisão do Contrato, se ocorrer quaisquer dos fatos abaixo discriminados, sem prejuízo de outros casos previstos em lei:

- a) Ceder ou transferir no todo ou em parte, ou subcontratar os serviços, objeto deste Contrato, sem prévia autorização escrita do Município.
- b) Deixar de atender às determinações da Fiscalização no que concerne às suas atribuições.
- c) Paralisar os trabalhos, sem motivo justificado, a critério da Fiscalização por prazo superior a 05 (cinco) dias consecutivos;
- d) Deixar de cumprir ordem da Fiscalização relativas à execução dos serviços;
- e) Criar dificuldades à atuação da Fiscalização, prejudicar a qualidade dos serviços, desviar-se das especificações ou prestar informações inverídicas à Fiscalização;
- f) Deixar de retirar qualquer elemento de sua equipe, cuja permanência tenha sido julgada inconveniente pela Fiscalização;
- g) Entrar em regime de concordata, ainda que preventiva, ou falência;
- h) Executar qualquer serviço com imprudência ou negligência, devidamente comprovada pela Fiscalização.

12.0 CLÁUSULA DÉCIMA - DISPOSIÇÕES GERAIS



12.1 Ao Município de Matina, Bahia ressalva-se o direito de paralisar ou suspender, a qualquer tempo, a execução dos serviços contratados, de forma parcial ou total, mediante pagamento único e exclusivo dos trabalhos já executados e a aquisição, por ajuste entre as partes interessadas dos materiais existentes no local da obra e a ela destinados, ressalvadas as responsabilidades legais e contratuais.

12.2 Fazem parte integrante deste Contrato independentemente de transcrição, os seguintes documentos, cujo teor é do conhecimento e aceitação da CONTRATADA.

- Edital da Licitação Tomada de Preços n.º 001/2022 e seus anexos;
- Proposta da Licitante e seus anexos;
- Legislação, Normas e Instituições vigentes no País, no Estado e no Município que lhe sejam aplicáveis, especialmente as leis 8.666/93 e 8.883/94.

13.0 CLÁUSULA DÉCIMA PRIMEIRA - CATEGORIA ECONÔMICA E DOTAÇÃO ORÇAMENTÁRIA

13.1 As despesas decorrentes da presente Tomada de Preços correrão por conta da Categoria Econômica do exercício financeiro de 2022:

	UNIDADE ORÇAMENTÁRIA	PROJETO/ATIVIDADE	DISPONIBILIDADE ORÇAMENTÁRIA
DOTAÇÕES	UNIDADE: 020500 - SECRETARIA MUNIC. OBRAS E SERVIÇOS PÚBLICOS	1.121 - PAVIMENTAÇÃO DE LOGRADOUROS	R\$75.804,59
ELEMENTO DE DESPESA	4.4.90.51.00 - OBRAS E INSTALAÇÕES		

14.0 CLÁUSULA DÉCIMA SEGUNDA - DO FORO

Fica eleito o foro da Comarca de Riacho de Santana, como único e competente para dirimir quaisquer demandas do presente Contrato, renunciando a qualquer outro, por mais privilegiado que seja.

E por estarem justos e contratados, firmam o presente em 03 (três) vias de igual teor e forma juntamente com 02 (duas) testemunhas, para os efeitos legais.

....., em.....de de 2023.

Prefeitura Municipal de Matina, Bahia
Olga Gentil de Castro Cardoso
Prefeita Municipal
Contratante

Empresa.....
CNPJ
Representante Legal
Contratada

TESTEMUNHAS:

1 - _____

2 - _____

CPF: _____



MUNICÍPIO
MATINA
GOVERNO DE AÇÃO E CIDADANIA

CPF: _____ RG: _____

RG: _____

ANEXO II

EDITAL TOMADA DE PREÇOS: N°. 002/2023.



PROCESSO ADMINISTRATIVO: Nº. 046/2022.

DA EMPRESA:
À COMISSÃO PERMANENTE DE LICITAÇÃO

OBJETO- Contratação de empresa especializada para obras de pavimentação em paralelepípedo da Rua João Bahia, Bairro Alto do Bahia, na sede do município de Matina, Bahia, com recursos oriundos da Emenda Parlamentar Especial nº 202139390003, sob o regime de MENOR PREÇO GLOBAL, conforme planilhas, anexos e projetos.

Critério objeto de aferição do Balanço Patrimonial e Demonstrações Contábeis do último exercício social, com base no documento exigido no item 5.4, letra “b” deste Edital.

REFERENCIAIS:

1- LIQUIDEZ CORRENTE, maior ou, igual a 1,50.

ATIVO CIRCULANTE _____ = RESULTADO
PASSIVO CIRCULANTE

2. ENDIVIDAMENTO GERAL, menor ou igual a 0,50.

PASSIVO CIRCULANTE + EXIGÍVEL A LONGO PRAZO _____ = RESULTADO
ATIVO TOTAL

Local, Data.

Empresa: _____	Contador _____
.....
CNPJ:.....	CRC _____ n°
Titular/Sócio Administrador (Nome) _____
CPF nº Carimbo e Assinatura	
RG nº Carimbo e Assinatura	

ANEXO III



MODELO DE DECLARAÇÃO DE IDONEIDADE

EDITAL TOMADA DE PREÇOS: N°. 002/2023.

PROCESSO ADMINISTRATIVO: N°. 046/2023.

DA EMPRESA:

À COMISSÃO PERMANENTE DE LICITAÇÃO

OBJETO - CONTRATAÇÃO DE EMPRESA ESPECIALIZADA PARA OBRAS DE PAVIMENTAÇÃO EM PARALELEPÍPEDO COM DRENAGEM SUPERFICIAL DA RUA DUQUE DE CAIXIAS, CENTRO , NO MUNICÍPIO DE MATINA, COM RECURSOS ORIUNDOS DA EMENDA PARLAMENTAR ESPECIAL N° 202139390003, SOB O REGIME DE MENOR PREÇO GLOBAL.

Empresa, registrada no CNPJ sob n°, com sede à, n°, Bairro, na Cidade, Cep:, **DECLARA** para os fins de participação da licitação da Tomada de Preços n° 001/2022 da Prefeitura Municipal de Matina, Bahia na qualidade de Proponente da licitação em epígrafe, que não fomos declarados inidôneos para licitar com o Poder Público, em quaisquer de suas esferas.

Por ser expressão da verdade, firmamos o presente.

Local, Data.

Empresa:

.....

CNPJ:.....

Titular/Sócio Administrador (Nome)

CPF n°

RG n°

Carimbo e Assinatura

ANEXO IV



MODELO DE DECLARAÇÃO DE NÃO EMPREGO DE MENORES

EDITAL TOMADA DE PREÇOS: Nº. 002/2023.

PROCESSO ADMINISTRATIVO: Nº. 046/2023.

DA EMPRESA:

À COMISSÃO PERMANENTE DE LICITAÇÃO

OBJETO - CONTRATAÇÃO DE EMPRESA ESPECIALIZADA PARA OBRAS DE PAVIMENTAÇÃO EM PARALELEPÍPEDO COM DRENAGEM SUPERFICIAL DA RUA DUQUE DE CAIXIAS, CENTRO , NO MUNICÍPIO DE MATINA, COM RECURSOS ORIUNDOS DA EMENDA PARLAMENTAR ESPECIAL Nº 202139390003, SOB O REGIME DE MENOR PREÇO GLOBAL.

Empresa, registrada no CNPJ sob nº, com sede à, nº, Bairro, na Cidade, Cep:, **DECLARA** para os fins de participação da licitação da Tomada de Preços nº 001/2022 da Prefeitura Municipal de Matina, Bahia, na qualidade de Proponente da licitação em epígrafe, e com fulcro do disposto no Inciso V do art. 27 da Lei n.º 8.666, de 21 de junho de 1993, acrescido na Lei n.º 9.854, de 27 de outubro de 1999, que não empregamos menores de dezoito anos em trabalho noturno, perigoso ou insalubre e não empregamos menores de dezesseis anos.

Ressalva: emprega menor, a partir de quatorze anos, na condição de aprendiz.

Sim () Não ()

Local, Data.

Empresa:

.....
CNPJ:.....

Titular/Sócio Administrador (Nome)

CPF nº

RG nº

Carimbo e Assinatura



MODELO DE CARTA DE CREDENCIAMENTO

EDITAL TOMADA DE PREÇOS: Nº. 002/2023.

PROCESSO ADMINISTRATIVO: Nº. 046/2023.

DA EMPRESA:

À COMISSÃO PERMANENTE DE LICITAÇÃO

OBJETO - CONTRATAÇÃO DE EMPRESA ESPECIALIZADA PARA OBRAS DE PAVIMENTAÇÃO EM PARALELEPÍPEDO COM DRENAGEM SUPERFICIAL DA RUA DUQUE DE CAIXIAS, CENTRO, NO MUNICÍPIO DE MATINA, COM RECURSOS ORIUNDOS DA EMENDA PARLAMENTAR ESPECIAL Nº 202139390003, SOB O REGIME DE MENOR PREÇO GLOBAL.

A Empresa....., devidamente inscrita no CNPJ sob nº com sede à, nº, bairro, na Cidade Estado, CEP, através do seu Titular/Sócio Sr..... nacionalidade, estado civil, profissãoinscrito no CPF nº e RG nº, residente e domiciliado à, nº, bairro, na Cidade Estado, CEP, CREDENCIA o(a) Sr(a) nacionalidade, estado civil, profissãoinscrito no CPF nº e RG nº, residente e domiciliado à, nº, bairro, na Cidade Estado, CEP a participar da licitação instaurada pela Prefeitura Municipal de Matina, Bahia, na modalidade Tomada de Preços N.º 001/2022, supra referenciada, na qualidade de REPRESENTANTE LEGAL, outorgando-lhe, dentre outros poderes, o de renunciar o direito de interposição de Recurso.

Local, Data.

Empresa:

.....

CNPJ:.....

Titular/Sócio Administrador (Nome)

CPF nº

RG nº

Carimbo e Assinatura

Reconhecer Firma



ANEXO VI

MODELO DE DECLARAÇÃO DE CIENTE E CONCORDÂNCIA COM O EDITAL.

EDITAL TOMADA DE PREÇOS: Nº. 002/2023.

PROCESSO ADMINISTRATIVO: Nº. 046/2023.

DA EMPRESA:

À COMISSÃO PERMANENTE DE LICITAÇÃO

OBJETO - CONTRATAÇÃO DE EMPRESA ESPECIALIZADA PARA OBRAS DE PAVIMENTAÇÃO EM PARALELEPÍEDO COM DRENAGEM SUPERFICIAL DA RUA DUQUE DE CAIXIAS, CENTRO , NO MUNICÍPIO DE MATINA, COM RECURSOS ORIUNDOS DA EMENDA PARLAMENTAR ESPECIAL Nº 202139390003, SOB O REGIME DE MENOR PREÇO GLOBAL.

Empresa, registrada no CNPJ sob nº, com sede à, nº, Bairro, na Cidade, Cep:, **DECLARA** para os fins de participação da licitação da Tomada de Preços nº 01/2022 da Prefeitura Municipal de Matina, Bahia, na qualidade de Proponente da licitação em epígrafe, que estou ciente e que concordo com todas as exigências do Edital, não havendo objeção acerca do mesmo.

Por ser a expressão da verdade, firmo o presente.

Local, Data.

Empresa:

.....
CNPJ:.....

Titular/Sócio Administrador (Nome)

CPF nº

RG nº

Carimbo e Assinatura



ANEXO VII

MODELO DE DECLARAÇÃO DE INCOMPATIBILIDADE FUNCIONAL

EDITAL TOMADA DE PREÇOS: Nº. 002/2023.

PROCESSO ADMINISTRATIVO: Nº. 046/2023.

DA EMPRESA:
À COMISSÃO PERMANENTE DE LICITAÇÃO

OBJETO - CONTRATAÇÃO DE EMPRESA ESPECIALIZADA PARA OBRAS DE PAVIMENTAÇÃO EM PARALELEPÍPEDO COM DRENAGEM SUPERFICIAL DA RUA DUQUE DE CAIXIAS, CENTRO , NO MUNICÍPIO DE MATINA, COM RECURSOS ORIUNDOS DA EMENDA PARLAMENTAR ESPECIAL Nº 202139390003, SOB O REGIME DE MENOR PREÇO GLOBAL.

Empresa, registrada no CNPJ sob nº, com sede à, nº, Bairro, na Cidade, Cep:, **DECLARA** para os fins de participação da licitação da Tomada de Preços nº 001/2022 da Prefeitura Municipal de Matina, Bahia , na qualidade de Proponente da licitação em epígrafe, sob as penas da lei, que não é funcionário público do Município de Matina, Bahia, e que não tem na equipe técnica responsável pelo projeto de que trata o Edital, e nem se enquadre nas vedações de que trata o instrumento convocatório.

Local, Data.

Empresa:

CNPJ:.....

Titular/Sócio Administrador (Nome)

CPF nº

RG nº

Carimbo e Assinatura

ANEXO VIII



**MODELO DE DECLARAÇÃO DOS RESPONSÁVEIS TÉCNICOS
DECLARAÇÃO DA EMPRESA REFERENTE AO(S)
RESPONSÁVEL(EIS) TÉCNICO(S) PELA EXECUÇÃO DA OBRA**

EDITAL TOMADA DE PREÇOS: Nº. 002/2023.

PROCESSO ADMINISTRATIVO: Nº. 046/2023.

DA EMPRESA:
À COMISSÃO PERMANENTE DE LICITAÇÃO

OBJETO - CONTRATAÇÃO DE EMPRESA ESPECIALIZADA PARA OBRAS DE PAVIMENTAÇÃO EM PARALELEPÍPEDO COM DRENAGEM SUPERFICIAL DA RUA DUQUE DE CAIXIAS, CENTRO, NO MUNICÍPIO DE MATINA, COM RECURSOS ORIUNDOS DA EMENDA PARLAMENTAR ESPECIAL Nº 202139390003, SOB O REGIME DE MENOR PREÇO GLOBAL.

Empresa, registrada no CNPJ sob nº, com sede à, nº, Bairro, na Cidade, Cep:, **DECLARA** para os fins de participação da licitação da Tomada de Preços nº 001/2022 da Prefeitura Municipal de Matina, Bahia, na qualidade de Proponente da licitação em epígrafe, sob as penas da lei, que o(s) Sr(s)CPF.....RG.....CREA.....é (são) nosso(s) indicado(s) como Responsável(eis) Técnico(s) para acompanhar a execução dos serviços, objeto da licitação da Tomada de Preços nº 001/2022.

Local, Data.

Empresa:

.....

CNPJ:.....

Titular/Sócio Administrador (Nome)

CPF nº

RG nº

Carimbo e Assinatura

Responsável(eis) Técnico(s)

CREA

CPF:

RG:

(Reconhecer firma)

ANEXO IX



**MODELO DE DECLARAÇÃO DE QUE POSSUI CNAE COMPATÍVEL PARA
PARTICIPAÇÃO DA LICITAÇÃO**

EDITAL TOMADA DE PREÇOS: N° 002/2023.

PROCESSO ADMINISTRATIVO: N° 046/2023.

DA EMPRESA:

À COMISSÃO PERMANENTE DE LICITAÇÃO

OBJETO - CONTRATAÇÃO DE EMPRESA ESPECIALIZADA PARA OBRAS DE PAVIMENTAÇÃO EM PARALELEPÍPEDO COM DRENAGEM SUPERFICIAL DA RUA DUQUE DE CAIXIAS, CENTRO , NO MUNICÍPIO DE MATINA, COM RECURSOS ORIUNDOS DA EMENDA PARLAMENTAR ESPECIAL N° 202139390003, SOB O REGIME DE MENOR PREÇO GLOBAL.

Empresa, registrada no CNPJ sob n°, com sede à, n°, Bairro, na Cidade, Cep:, **DECLARA** para os fins de participação da licitação da Tomada de Preços n° 001/2022 da Prefeitura Municipal de Matina, Bahia ,na qualidade de Proponente da licitação em epígrafe, sob as penas da lei, que possui em seu Contrato Social e/ou do CNPJ da empresa o CNAE n°....., do qual se enquadra para a prestação dos serviços objeto desta licitação.

Por ser a expressão da verdade, firmo o presente.

Local, Data.

Empresa:

.....

CNPJ:.....

Titular/Sócio Administrador (Nome)

CPF n°

RG n°

Carimbo e Assinatura



**MODELO DE ENQUADRAMENTO COMO MICROEMPRESA OU EMPRESA DE
PEQUENO PORTE**

EDITAL TOMADA DE PREÇOS: Nº. 002/2023.

PROCESSO ADMINISTRATIVO: Nº. 046/2023.

DA EMPRESA:
À COMISSÃO PERMANENTE DE LICITAÇÃO

**OBJETO - CONTRATAÇÃO DE EMPRESA ESPECIALIZADA PARA OBRAS DE
PAVIMENTAÇÃO EM PARALELEPÍPEDO COM DRENAGEM SUPERFICIAL DA RUA
DUQUE DE CAIXIAS, CENTRO , NO MUNICÍPIO DE MATINA, COM RECURSOS
ORIUNDOS DA EMENDA PARLAMENTAR ESPECIAL Nº 202139390003, SOB O
REGIME DE MENOR PREÇO GLOBAL.**

Empresa, registrada no CNPJ sob nº
....., com sede à, nº, Bairro
....., na Cidade, Cep:, **DECLARA**
para os fins de participação da licitação da Tomada de Preços nº 001/2022 da Prefeitura
Municipal de Matina, Bahia, na qualidade de Proponente da licitação em epígrafe e para os fins
do disposto na Lei complementar nº 123, de 14 de dezembro de 2006, Lei Complementar Nº
147, de 7 de Agosto de 2014, ao Decreto nº 8.538, de 06 de outubro de 2015, sob as sanções
administrativas cabíveis e sob as penas da lei, que a Empresa supracitada enquadra-se nesta data
como Micro Empresa ou Empresa de Pequeno Porte. Declara, ainda, que a empresa esteja
excluída das vedações constantes do § 4º do art. 3º da Lei Complementar nº 123, de 14 de
dezembro de 2006.

Por ser a expressão da verdade, firmo o presente.

Local, Data.

Empresa:
.....
CNPJ:.....
Titular/Sócio Administrador (Nome)
CPF nº
RG nº

Carimbo e Assinatura



PREFEITURA MUNICIPAL DE MATINA

CNPJ: 16.417.800/0001-42

Praça Helena Carmem de Castro Donato – Tel.: (77) 3643-1008

Matina - Bahia

MEMORIAL DESCRITIVO

PROJETO DE PAVIMENTAÇÃO EM PARALELEPÍPEDO COM DRENAGEM SUPERFICIAL NO MUNICÍPIO DE MATINA, ESTADO DA BAHIA.

MAIRO/2023

PREFEITURA MUNICIPAL DE MATINA

CNPJ: 16.417.800/0001-42

Praça Helena Carmem de Castro Donato – Tel.: (77) 3643-1008
Matina - Bahia

BREVE RELATO DO PROJETO

Este projeto visa a pavimentação em paralelepípedo com drenagem superficial da RUA DUQUE DE CAIXIAS, CENTRO, no Município de Matina, com o referente quantitativo e descrição de rua:

*RUA DUQUE DE CAIXIAS – CENTRO – MATINA/BA → Extensão: 124,80 metros; Largura: 8,00 metros.

como consta em plantas de localização:



IMG 01: RUA DUQUE DE CAIXIAS



PREFEITURA MUNICIPAL DE MATINA

CNPJ: 16.417.800/0001-42

Praça Helena Carmem de Castro Donato – Tel.: (77) 3643-1008

Matina - Bahia

ASPECTOS GERAIS

Matina é um município brasileiro do estado da Bahia, localizado no Sudoeste Baiano. Sua população estimada em 2020 era de 12.283 habitantes, ocupando uma área de 775.737 km².

Distrito criado com a denominação de Matas, pela lei municipal nº 41, de 14 de janeiro de 1921, aprovada pela lei estadual 1501, de 1 de agosto de 1921, subordinado ao município de Riacho de Santana.

Em divisão administrativa referente ao ano de 1933, o distrito de Matas, figura no município de Riacho de Santana.

Assim permanecendo em divisões territoriais datadas de 31-12-1936 e 31-12-1937.

Pelo decreto estadual nº 11089, de 30 de novembro de 1938, o distrito de Matos (ex-Matas) tomou a denominação de Matina.

Em divisão territorial datada de 01-07-1960, o distrito de Matina (ex-Matos), figura no município de Riacho de Santana.

Assim permanecendo em divisão territorial datada de 1988.

Elevado à categoria de município com a denominação de Matina, pela lei estadual nº 4852, de 5 de abril de 1989, desmembrado do município de Riacho de Santana. Sede no antigo distrito de Matina. Constituído do distrito sede. Instalado em 01 de janeiro de 1990.

Em divisão territorial datada de 1995, o município é constituído do distrito sede. Assim permanecendo em divisão territorial datada de 2007.

DEFINIÇÕES PARA EXECUÇÃO DESTE PROJETO

1-SERVICOS E MATERIAS FORNECIDOS PELA CONTRATANTE:

1.1- PLACA DE OBRA EM CHAPA ACO GALVANIZADO, INSTALADA;

1.2- LOCAÇÃO DE PAVIMENTAÇÃO;

1.3- REGULARIZAÇÃO E COMPACTAÇÃO DE SUBLEITO DE SOLO PREDOMINANTEMENTE ARENOS;

1.4- ATERRO MANUAL DE PASSEIO COM AREIA PARA ATERRO E COMPACTAÇÃO MECANIZADA.

1.5- PLACA DE REGULAMENTAÇÃO R-25B – CIRCULAR OU HEXAGONAL PADRÃO DNIT, EM CHAPA DE AÇO Nº 18, TRATADA, REVESTIDA COM PELÍCULA TOTALMENTE REFLETIVA, INCLUSO BARROTE PARA FIXAÇÃO - FORNECIMENTO E INSTALAÇÃO

1.6- PLACA 20X35 EM CHAPA ESMALTADA PARA IDENTIFICAÇÃO DE LOGRADOUROS

1.7- EXECUÇÃO DE CAIXA COLETORA DE ÁGUAS PLUVIAIS COM GRELHA E TUDOS EM CONCRETO (MANILHA DIAMETRO 40 CM);

PREFEITURA MUNICIPAL DE MATINA

CNPJ: 16.417.800/0001-42

Praça Helena Carmem de Castro Donato – Tel.: (77) 3643-1008

Matina - Bahia

1.8- LIMPEZA DE RUAS(VARREÇÃO E REMOÇÃO DE ENTULHOS)

2-SERVICOS E MATERIAS FORNECIDOS PELA CONTRATADA:

2.1-ASSENTAMENTO DE GUIA (MEIO-FIO) EM TRECHO CURVO, CONFECCIONADA EM CONCRETO PRÉ-FABRICADO, DIMENSÕES 80X10X10X30 CM (COMPRIMENTO X BASE INFERIOR X BASE SUPERIOR X ALTURA), PARA URBANIZAÇÃO INTERNA DE EMPREENDIMENTOS.

2.2-EXECUÇÃO DE PAVIMENTO EM PARALELEPÍPEDOS, REJUNTAMENTO COM ARGAMASSA TRAÇO 1:3 (CIMENTO E AREIA).

GENERALIDADES

Para o fim desta especificação, define-se como paralelepípedo, uma peça de pedra cujo formato assemelha-se à desse sólido.

A pavimentação em paralelepípedo consiste numa estrutura construída com pedras que serão extraídas de rochas eruptivas, tais como granitos, sienitos, dioritos, gabros, basaltos, dibasaltos, etc. Sendo elas resistentes, duráveis, limpas e isentas de fenda ou outras imperfeições. A areia escolhida para esse serviço deverá ser grossa, lavada e livre de materiais orgânicos e ácidos, para garantir a qualidade do calcamento.

O meio fio deverá ser de concreto pré-moldado 80x08x08x25 cm, sobre base de concreto simples e rejuntado com argamassa traço 1:3 (cimento e areia).

Com isso busca-se que o pavimento seja capaz de suportar as cargas superficiais do trafego, transmitindo-as e dispersando-as em profundidades, a níveis admissíveis para cada estrada existente ou projetado, proporcionando também conforto e segurança aos usuários pela rolagem suave dos pneumáticos, sobre superfície de aspereza adequada. Isto provocará redução acentuada no consumo de combustíveis e danos aos veículos.

SERVICOS PRELIMINARES

MOBILIZAÇÃO – PLACA DE OBRA

A CONTRATANTE deverá confeccionar e instalar em local visível a população placa de obra em chapa de aço galvanizado na dimensão 2,00 x 1,00 m, nos dizeres determinados pela Fiscalização

PREFEITURA MUNICIPAL DE MATINA

CNPJ: 16.417.800/0001-42

Praça Helena Carmem de Castro Donato – Tel.: (77) 3643-1008

Matina - Bahia

MATERIAS

Paralelepípedos

Serão aceitos paralelepípedos de rochas oriundas de granito, basalto, gnaisse, ou originados de outros tipos de rocha de resistência equivalente, apresentando uma distribuição uniforme dos materiais constituintes e estarem isentos de veios, falhas, materiais em degeneração ou arestas quebradas.

Devem ainda apresentar as seguintes características físicas:

- Resistência á compressão simples: 1.000 Kgf/cm²;
- Peso específico aparente: 2.400 Kgf/m³;
- Absorção de água após 48 horas de imersão: 0,5% em peso.

Os paralelepípedos devem ser aparelhados de modo que suas faces apresentem uma forma retangular. A face superior de uso deve apresentar uma superfície razoavelmente plana e com as aresta retilíneas.

As faces laterais não poderão apresentar convexidades ou saliências que induzam à juntas maiores que 1,5 cm. O aparelhamento e a classificação por fiadas dos paralelepípedos devem ser de tal forma que no assentamento, as juntas não excedam a 1,5 cm na superfície.

As dimensões dos paralelepípedos devem estar compreendidas dentro dos seguintes limites.

- Comprimento: 17 a 23 cm;
- Largura: 12 a 15 cm;
- Altura: 11 a 14 cm.

***O fornecedor deverá, IMPRETERIVELMENTE, comprovar por meio de documento emitido em laboratório especializado tais características do seu material (paralelepípedos), além da comprovação da origem legal, afim de que possa ser executado o serviço de pavimentação.**

PREFEITURA MUNICIPAL DE MATINA

CNPJ: 16.417.800/0001-42

Praça Helena Carmem de Castro Donato – Tel.: (77) 3643-1008

Matina - Bahia

Areia

A areia para a base (colchão de areia), deve ser de rio ou de depósitos naturais, e constituída de partículas limpas, duras e duráveis e isentas de materiais orgânicos.

Deve obedecer a seguinte granulometria:

PENEIRA		% PASSANDO EM PESO
ASTM	mm	
Nº 4	4,8	100
Nº200	0,074	5-15

Cimento

O cimento Portland para rejuntamento deve obedecer as normas específicas da ABNT. Podendo ser o CPII ou o CP IV.

EQUIPAMENTOS

Todo o equipamento deve ser inspecionado pela Fiscalização, devendo dela receber aprovação, sem o que não deve ser dada a autorização para início dos serviços.

O equipamento básico para execução dos serviços compreende as seguintes unidades:

Trator esteira ou moto niveladora, para abertura de caixa da rua, caminhões basculantes, caminhão irrigador, rolo compactador vibratório tipo tandem, de rodas lisas, entre outros ditos de uso manual (marreta, colher de pedreiro, etc).

EXECUÇÃO

- a) Antes do inicio das atividades a CONTRATANTE deverá realizar a locação de toda a pavimentação, demarcando alinhamento de guias e níveis para após promover a abertura da caixa de rua nos pontos necessários;
- b) Sobre a sub-base devidamente preparada e compactada, deve ser espalhada uma camada de areia, com espessura de 10 cm, com características já definidas anteriormente, numa espessura de dimensionamento conforme o caso, e em seguida devem ser assentados os paralelepípedos com as faces de uso para cima, obedecendo o abaulamento previsto no projeto;

PREFEITURA MUNICIPAL DE MATINA

CNPJ: 16.417.800/0001-42

Praça Helena Carmem de Castro Donato – Tel.: (77) 3643-1008

Matina - Bahia

- c) Após conclusão de regularização e compactação da sub-base e base a contratada deverá promover o assentamento do meio-fio nos locais demarcados em projeto, obedecendo as dimensões descritas nesse instrumento e em todas as peças que fazem parte desse projeto, devendo os mesmos estar alinhados e nivelados na parte superior, sendo rejuntados no traço determinado;
- d) Para garantir a boa execução do perfil transversal previsto devem ser locados longitudinalmente linhas de referencia, uma no eixo e duas nos terços da plataforma com estacas fixas de 10 em 10 m. As seções transversais devem ser dadas por linhas que se deslocam apoiadas nas linhas de referencias e nas sarjetas ou cotas correspondentes, nos acostamentos ou guias;
- e) O assentamento dos paralelepípedos deve progredir dos bordos para o eixo e as fiadas devem ser retilíneas e normais ao eixo da pista. As juntas longitudinais de cada fiada, devem ser alternadas com relação as duas fiadas vizinhas, de tal modo que cada junta fique em frente ao paralelepípedo adjacente, dentro do terço médio;
- f) Os paralelepípedos devem ser assentados de modo que as faces fiquem encostadas, no mínimo, um ponto de contato com cada peça circunvizinha;
- g) Depois de aprovado pela Fiscalização e quando especificado em projeto, deve ser iniciada por meio do soquete manual, a compactação da calha numa faixa de 0,5 m, cujos paralelepípedos devem ser rejuntados com argamassa de cimento e areia traço 1:3. O avanço de rejuntamento da calhas deve, ao final de trabalho, atingir obrigatoriamente o mesmo avanço do revestimento assentado. Nas demais superfícies e após a cura do rejuntamento anteriormente especificado, deve ser uma camada de areia grossa e com ela serem preenchidas as juntas dos demais paralelepípedos;
- h) Após varrido e removido o excesso de areia, o calçamento deve ser compactado por meio de rolo compactador vibratório, progredindo de calha a calha sem atingi-las, sempre, transversalmente ao eixo da pista, primeiro sem vibrar e depois usando a compactação dinâmica;
- i) A construtora deverá realizar em toda largura do pavimento e no final do trecho pavimentado, onde não houver encontro com pavimento já existente, cinta em concreto armado, utilizando para isso vergalhões CA 50 de 4,2 e 10,00 mm, além de concreto fck=25 MPa, a execução dessa cinta garantirá que os paralelepípedos dispostos no final do trecho não “debulhem” por ação de águas pluviais ou pela força de arrasto causada pelos veículos que transitem pela via;
- j) Depois de concluída a compactação, as juntas devem ser novamente cheias e o excesso de areia retirado, podendo o calçamento ser entregue ao tráfego;
- k) No caso particular de aclives acentuados, ou seja, rampas com declividade longitudinalmente superior a 6 % o rejuntamento da pista (descontada da calha) também deve ser executado com argamassa traço 1:5, segundo os procedimentos típicos aos rejuntas aqui especificados, ou seja, a areia deve ser misturada com

PREFEITURA MUNICIPAL DE MATINA

CNPJ: 16.417.800/0001-42

Praça Helena Carmem de Castro Donato – Tel.: (77) 3643-1008

Matina - Bahia

cimento (mistura seca). Após o espalhamento, rejuntamento e compactação (manual ou mecânica), o rejunte deve ser umedecido, sem sofrer lavagem, para assim atingir as condições de endurecimento e cura. O rejuntamento descrito acima, traço 1:3, poderá também a critério da Fiscalização, ou solicitado em projeto, ser utilizado em pista com declividade longitudinais baixas ou nulas.

- l) No caso citado acima de declividades longitudinais acentuadas recomenda-se ainda a execução de guias transversais distanciadas de 50 a 100 m a fim de se obter maior amarração dos paralelepípedos.

NA EXECUÇÃO

- a) Deve ser proibido o tráfego desordenado dos equipamentos fora do corpo da via, para evitar danos desnecessários à terceiros, vegetação e interferências na drenagem natural;
- b) **As áreas destinadas ao estacionamento e aos serviços de manutenção dos equipamentos, devem ser localizadas de forma que, resíduos de lubrificantes e/ou combustível, não sejam levados até recursos d`água.**

CONTROLE

- a) Controle visual de execução

O pavimento pronto deve ter a forma definida pelo alinhamento, perfis e dimensões de secção transversal tipo estabelecida em projeto.

Verificações:

- i - Antes do assentamento: deve haver uma análise preliminar do material posto na obra quanto a sua aceitabilidade em termo de qualificação conforme o item 3 desta especificação (materiais);
- ii – Depois do assentamento: devem ser recusados, mesmo depois do assentamento, os paralelepípedos que não preencherem as condições desta Especificações, devendo a firma Empreiteira providenciar a substituição dos mesmos.

CONTROLE GEOMÉTRICO

PREFEITURA MUNICIPAL DE MATINA

CNPJ: 16.417.800/0001-42

Praça Helena Carmem de Castro Donato – Tel.: (77) 3643-1008

Matina - Bahia

A face do calçamento não deve apresentar, sob uma régua de 2,50 a 3,00 m de comprimento, sobre ela disposta em qualquer direção, depressão superior a 0,03m.

Em relação à espessura, a altura de base de areia mais paralelepípedos depois de compridas, medida por sondagem diretas, não poderá exceder em mais de 5% a espessura fixada em projeto.

DRENAGEM

Para que a drenagem das águas pluviais que escoam na superfície, estabeleça fluxo de vazão suficiente, deve obedecer execução do pavimento com declividade do terreno a ser drenado fazendo-se do centro para as bordas da rua, assim permitindo o USO DAS SARJETAS COMO SISTEMA DE CONDUÇÃO DAS AGUAS PLUVIAIS, diminuindo a ação erosiva das águas sobre o pavimento.

As sarjetas são canais em geral, de seção transversal triangular, situada nas laterais das ruas, entre o leito viário e os passeios para pedestres, são destinados a coletar as águas de escoamento superficial e transporta-las ate os locais destinados para coleta das mesmas.

Em vias publicas com pavimentação a paralelepípedo é frequente a utilização de sarjetas CONFECCIONADAS COM O MESMO MATERIAL, no caso o paralelepípedo.

No dimensionamento das sarjetas deve-se considerar a margem de segurança na sua capacidade, tendo em vista problemas funcionais que tanto podem reduzir seu poder de escoamento como provocar danos materiais com velocidades excessivas.

Em caso de revestimento de concreto este deverá ter espessura mínima de 0,08 m resistência $F_cK= 11$ Mpa aos 28 dias. Quando do revestimento em pedra, esta deverá ser rejuntada com argamassa de cimento-areia no traço 1:4.

Quanto ao processo construtivo e demais especificações, devem ser obedecidas às normas técnicas adequadas.

A análise criteriosa do escoamento que inclui a determinação da vazão de pico, o volume, e a forma do hidrograma, para um dado, período de retorno, constitui um dos mais importantes fatores de sucesso de um projeto de drenagem urbana. Erros cometidos nesta fase poderão introduzir incoerências graves no desenvolvimento do projeto, acarretando obras sub ou superdimensionadas.

A CONTRATANTE deverá executar, em local previsto no projeto uma caixa coletora de águas pluviais com grelha em aço, devidamente interligada, para escoamento em manilha de diâmetro de 40 cm, afim de solucionar problema de empossamento de águas de chuva na via supracitada.

PREFEITURA MUNICIPAL DE MATINA

CNPJ: 16.417.800/0001-42

*Praça Helena Carmem de Castro Donato – Tel.: (77) 3643-1008
Matina - Bahia*

MEIO-FIO DE CONCRETO PRÉ-MOLDADO

Nos locais indicados no projeto, serão executados meios-fios pré-moldados de concreto. As peças pré-moldadas deverão apresentar superfícies lisas, com acabamento sem “bexigas” ou segregações.

Será aplicado sobre um colchão de areia de 10 cm de espessura, apoiado sobre o solo nivelado, compactado e alinhado, sendo as peças rejuntadas com argamassa de cimento e areia no traço 1:3 as juntas deverão ter no máximo 1,5 cm . O nível da cota superior com relação a via deverá possuir altura de 15 cm.

Após o assentamento do meio-fio, teremos o aterro lateral chamado de encosto, que funcionará como apoio.

SINALIZAÇÃO

A ser instalada pela CONTRATANTE, de acordo com a necessidade, haverá mudanças no sentido de orientação das placas, desde que não haja um número de placas excedentes àquelas quantificadas em planilha.

Todas as placas deverão seguir normatização de órgãos específicos e serem afixadas com tubos de metal.

Placas de transito a serem empregadas:



PREFEITURA MUNICIPAL DE MATINA

CNPJ: 16.417.800/0001-42

*Praça Helena Carmem de Castro Donato – Tel.: (77) 3643-1008
Matina - Bahia*

A sinalização viária das ruas pavimentadas deverá obedecer o Conselho Nacional de Trânsito (Brasil) (CONTRAN) e planta anexa ao processo. Utilizando-se placa de aço esmaltada para identificação das ruas (45 cm x 20 cm), já a sinalização vertical será realizada com placas refletivas em aço galvanizado.



PLACAS DE IDENTIFICAÇÃO DE RUAS

As ruas que serão pavimentadas deverão receber placas de identificação com o nome de cada uma, as mesmas serão afixadas com postes metálicos, seguindo padrão indicado abaixo:





PREFEITURA MUNICIPAL DE MATINA

CNPJ: 16.417.800/0001-42

Praça Helena Carmem de Castro Donato – Tel.: (77) 3643-1008

Matina - Bahia

TRABALHOS EXTRAS

Se durante o cumprimento do contrato vier a ser necessário ou conveniente, na opinião da Fiscalização, a execução de trabalhos extras para devida execução dos serviços constantes do contrato, a empreiteira deverá executá-los desde que solicitados por escrito pela Fiscalização. Não será efetuado nenhum pagamento por trabalho extra feito pela empreiteira sem a autorização da Fiscalização.

Todos os serviços de mesma natureza e susceptíveis de serem classificados como iguais aos existentes nas planilhas de orçamento, anexas ao contrato, deverão ser pagos pelo preço unitário indicado na referida planilha pela empreiteira e aprovados pelo contratante.

Qualquer trabalho extra autorizado estará sujeito aos termos e determinações do contrato.

DISCREPÂNCIAS E INTERPRETAÇÕES

Em caso de eventuais divergências entre elementos do projeto serão seguidos os seguintes critérios.

Divergências entre as cotas assinaladas e as dimensões medidas em escala prevalecerão as primeiras;

Divergências entre desenhos de escalas diferentes – prevalecerão os de maior escala;

Divergências entre elementos não incluindo nos dois parágrafos anteriores, prevalecerão o critério e a interpretação da Fiscalização, para cada caso.

No canteiro de trabalho, deverão ser mantidos em bom estado pela empreiteira, tantos jogos de plantas quantos forem necessários para execução dos serviços da obra.

CONSIDERAÇÕES DE EXECUÇÃO

Todos os aspectos particulares do projeto, os omissos e ainda os de obras complementares não consideradas no projeto serão em ocasião oportuna, especificados e detalhados pela fiscalização. Deverão ser obrigatoriamente executadas, desde que sejam necessários a complementação técnica do projeto.



PREFEITURA MUNICIPAL DE MATINA

CNPJ: 16.417.800/0001-42

*Praça Helena Carmem de Castro Donato – Tel.: (77) 3643-1008
Matina - Bahia*

CONSIDERAÇÕES GERAIS

Estas especificações fixam as qualidades mínimas, aplicáveis pela Fiscalização, dos serviços necessários para completa execução da obra.

A execução da obra deverá obedecer integralmente e rigorosamente aos projetos, memoriais e detalhes fornecidos.

As normas, especificações e métodos aprovados, recomendados ou em fase de projeto da Associação Brasileira de Normas Técnicas (ABNT) e relacionadas direta ou indiretamente, com a obra, fazer parte integrante do presente capítulo.

MATINA/BA, maio de 2023.

AUTOR / TEXTO:

ENG. CIVIL BRUNO B. FERREIRA CARNEIRO

CREA/BA 66065

CFF - CRONOGRAMA FÍSICO-FINANCEIRO

Cronograma Base para Licitação

GESTOR
PREFEITURA MUNICIPAL DE MATINA



AÇÃO / MODALIDADE
PAVIMENTAÇÃO URBANA

OBJETO
PAVIMENTAÇÃO EM PARALELEPIEDO E ASSENTAMENTO DE MEIO FIO EM VIA PÚBLICA

PROPONENTE / TOMADOR	MUNICÍPIO / UF MATINA/BA	LOCALIDADE / ENDEREÇO RUA DUQUE DE CAIXIAS - CENTRO	APELIDO DO EMPREENDIMENTO PAVIMENTAÇÃO DA RUA DUQUE DE CAIXIAS
-----------------------------	------------------------------------	---	--

DATA BASE jan-23	DESON. Não	LOCALIDADE DO SINAPI Salvador / BA	DESCRIÇÃO DO LOTE PAVIMENTAÇÃO EM PARALELEPIEDO E ASSENTAMENTO DE MEIO FIO EM VIA PÚBLICA	BDI 1 24,03%	BDI 2	BDI 3	BDI 4	BDI 5
----------------------------	----------------------	--	---	------------------------	--------------	--------------	--------------	--------------

Item	Descrição das Metas / Macrosserviços	Valores Totais (R\$)	Início de Obra 01/04/23	Parcela 1 mai/23	Parcela 2 jun/23	Parcela 3 jul/23	Parcela 4 ago/23	Parcela 5 set/23	Parcela 6 out/23	Parcela 7 nov/23	Parcela 8 dez/23
CRONOGRAMA GLOBAL DO LOTE		75.804,59		0,00%							
				0,00							
				0,00%							
				0,00							
1	EXECUÇÃO DE MEIO FIO E PAVIMENTAÇÃO	75.804,59		30,00%	35,00%	35,00%					
				30,00%	65,00%	100,00%					
				22.741,38	49.272,98	75.804,59					

Local
02 DE MAIO DE 2023
Data

Nome: BRUNO B. F. CARNEIRO
Título: ENGENHEIRO CIVIL
CREA/CAU BA 66065-D
ART/RRT: Nº BA20230376354


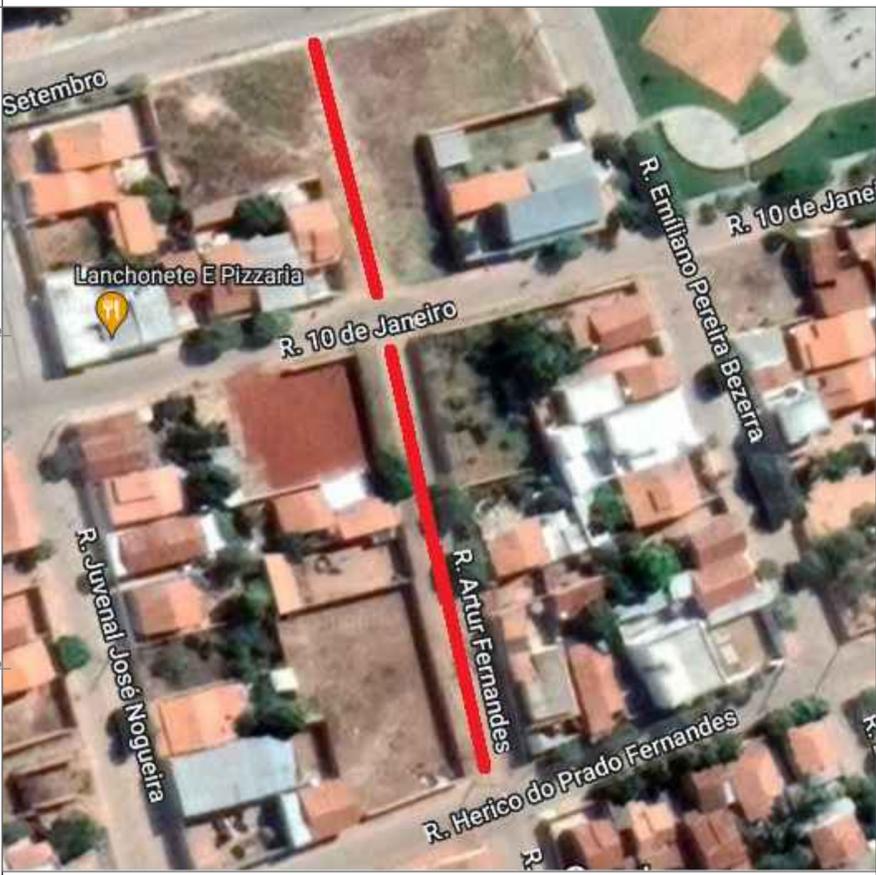


IMAGEM GOOGLE EARTH (*NOME DA VIA DIVERGE DA REPRESENTADA NO GOOGLE)

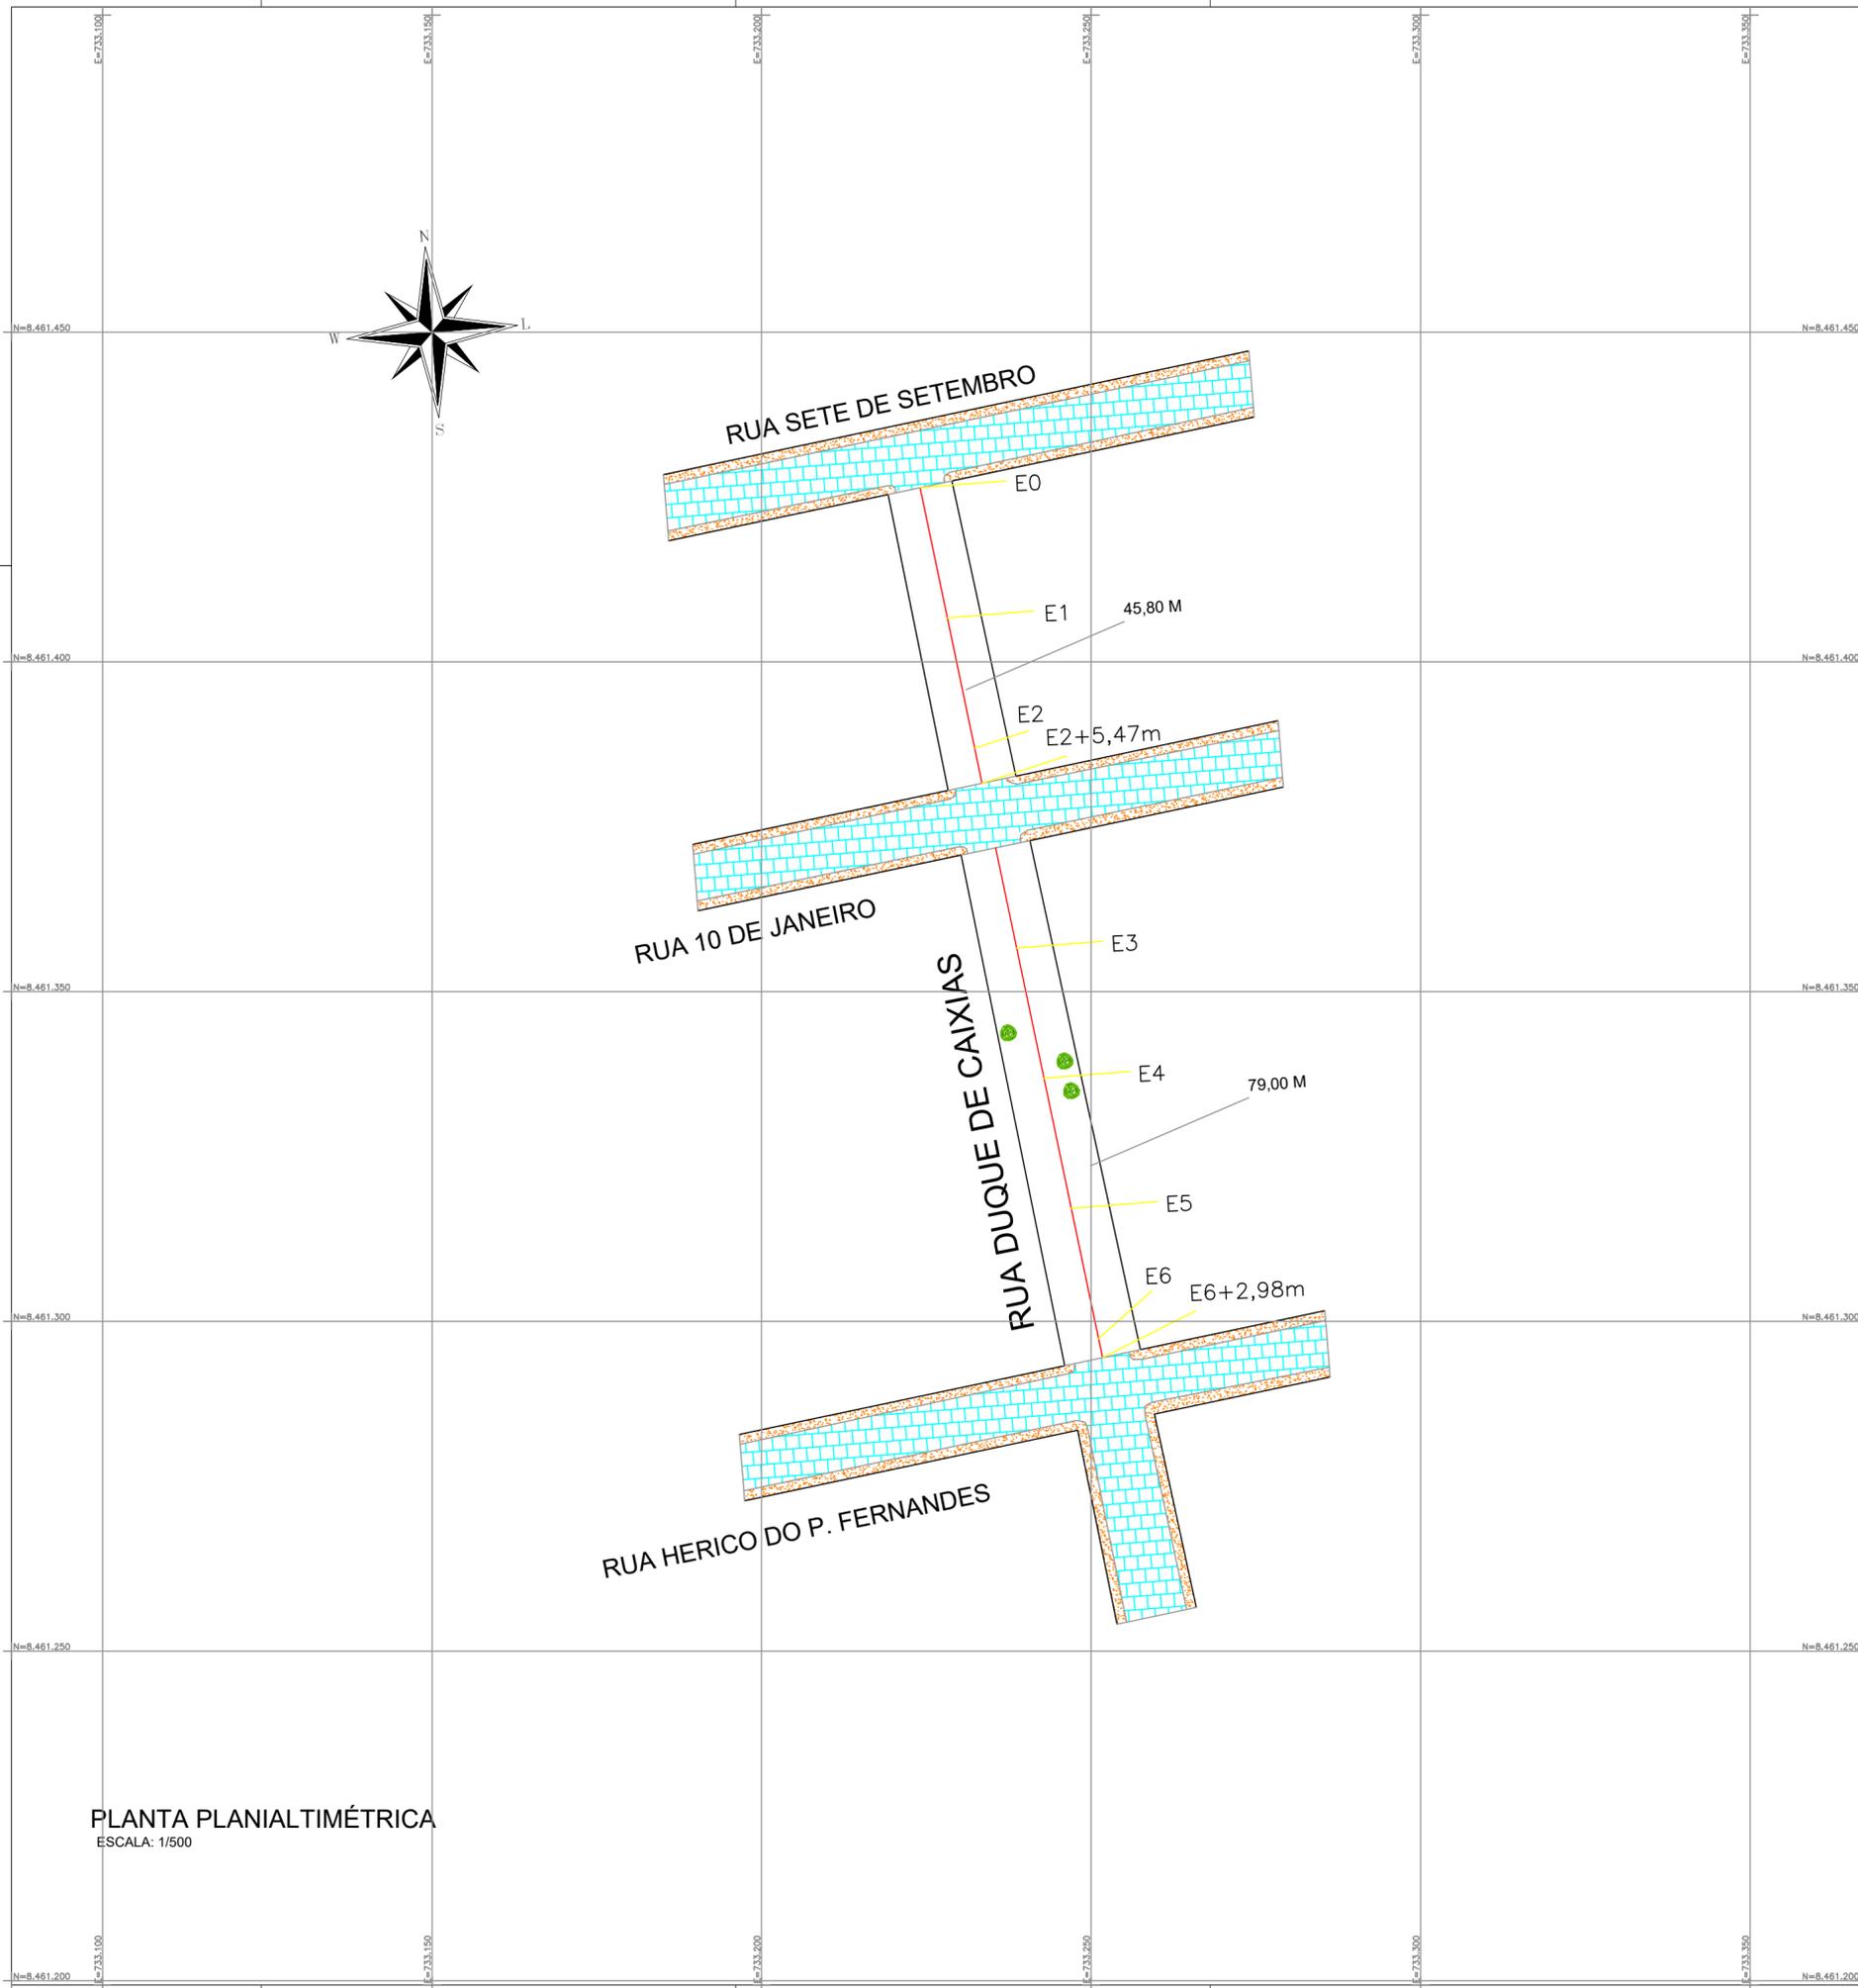



LEGENDA:

- | | |
|----------------------|---|
| Rua Pavimentada | Poste |
| Curvas de Níveis | Cota do Terreno |
| Cerca | Árvore |
| Casa / Muro | Fotos |
| Eixo da via ser Pav. | Orelhão |
| Meio Fio | Fossa Séptica |
| Malha de Coordenadas | Sentido de Escoamento das água pluviais |
| Largura da Via | |
- Escala Gráfica:

PLANTA PLANIALTIMÉTRICA
ESCALA: 1/500

PROPRIETÁRIO: PREFEITURA MUNICIPAL DE MATINA	DATA: 03/2023
ENDEREÇO: RUA DUQUE DE CAIXIAS, CENTRO; MATINA; ESTADO DA BAHIA	
CONTEÚDO: LEVANTAMENTO PLANIMÉTRICO E SEMI CADASTRAL RUA DUQUE DE CAIXIAS, CENTRO	ESCALA: 1/500
LEVANTAMENTO: BRUNO B. FERREIRA CARNEIRO	DESENHO: RAFAEL R. F. CARNEIRO
RESP. TÉCNICO: BRUNO B. FERREIRA CARNEIRO	CREA-BA: 66065
FOLHA: 1/2	



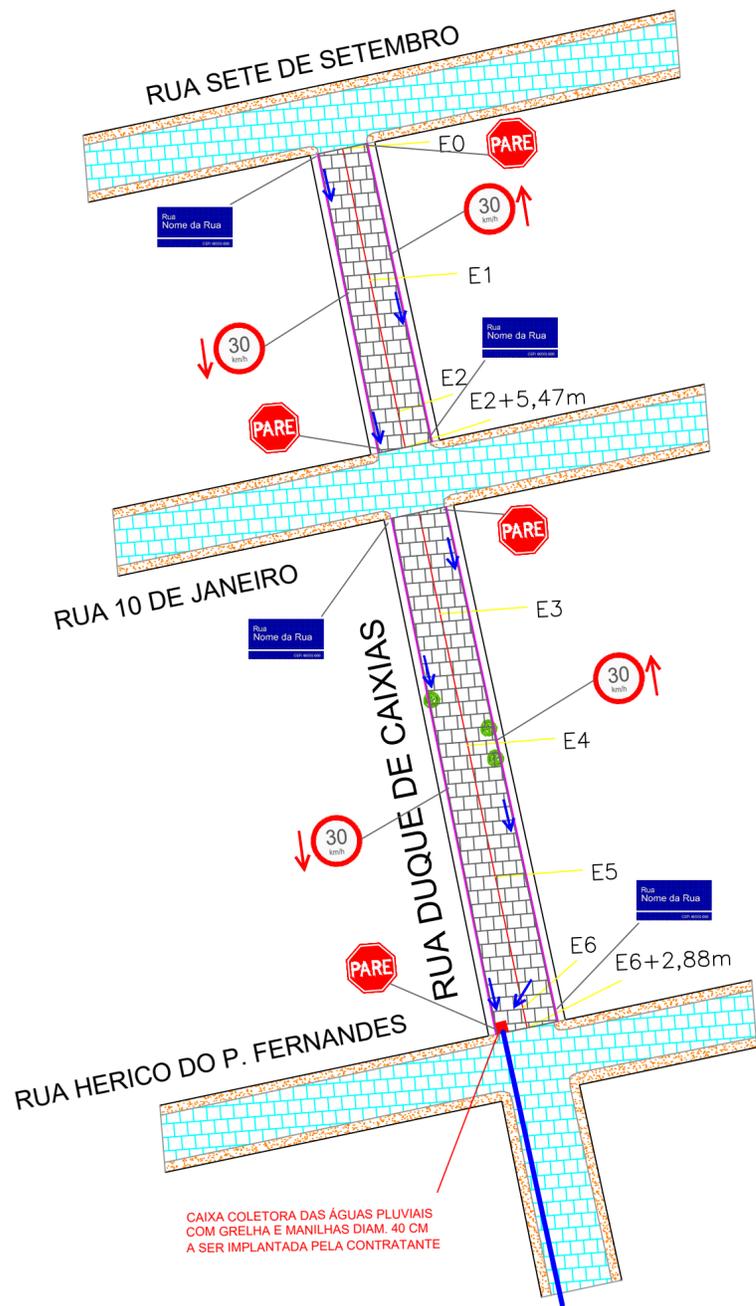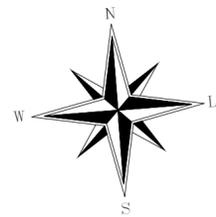

QUANTIDADE	PLACA
04	R-19 - Velocidade máxima
04	R-1 - Parada obrigatória
04	identificação dos logradouros

PLACAS A SEREM IMPLANTADAS PELA CONTRATANTE



IMAGEM GOOGLE EARTH (*NOME DA VIA DIVERGE DA REPRESENTADA NO GOOGLE)

SÍMBOLO	SIGNIFICADO
	RUAS A SEREM PAVIMENTADAS
	CALÇADAS NOVAS
	SENTIDO DA PLACA DE TRÁNSITO
	SENTIDO ÁGUAS PLUVIAIS
	MEIO FIO
	RUA PAVIMENTADA EM PARALELO
	PAVIMENTAÇÃO EM ASFALTO


* ESTAQUEAMENTO DE 20,0 EM 20,0 M

PLANTA BAIXA - PAVIMENTAÇÃO

ESCALA: 1/500

01 Quadro Resumo - RUA DUQUE DE CAIXIAS

RUA DUQUE DE CAIXIAS							
COMPRIMENTO	LARGURA MEDIA	AREA PAVIMENTADA	MEIO FIO	CINTA CONTENÇÃO	LAR. MEDIA PASSEIO	AREA PASSEIO	VOLUME ATERRO
124,80	8,00 m	998,40 m ²	249,60 m	----	1,35 m	336,96 m ²	50,54 m ³

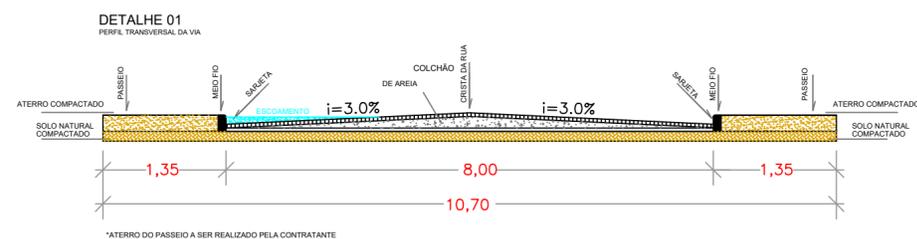

PROPRIETÁRIO: PREFEITURA MUNICIPAL DE MATINA	DATA: 03/2023
ENDEREÇO: RUA DUQUE DE CAIXIAS, CENTRO; MATINA; ESTADO DA BAHIA	
CONTEÚDO: PLANTA BAIXA - PAVIMENTAÇÃO RUA DUQUE DE CAIXIAS, CENTRO	ESCALA: 1/500
LEVANTAMENTO: BRUNO B. FERREIRA CARNEIRO	DESENHO: RAFAEL R. F. CARNEIRO
RESP. TÉCNICO: BRUNO B. FERREIRA CARNEIRO	FOLHA: 2/2
CREA-BA: 66065	



PO - PLANILHA ORÇAMENTÁRIA
Orçamento Base para Licitação



GESTOR PREFEITURA MUNICIPAL DE MATINA			AÇÃO / MODALIDADE PAVIMENTAÇÃO URBANA		OBJETO PAVIMENTAÇÃO EM PARALELEPIPEDO E ASSENTAMENTO DE MEIO FIO EM VIA PÚBLICA					
PROPONENTE / TOMADOR			MUNICÍPIO / UF MATINA/BA	LOCALIDADE / ENDEREÇO RUA DUQUE DE CAIXIAS - CENTRO	APELIDO DO EMPREENDIMENTO PAVIMENTAÇÃO DA RUA DUQUE DE CAIXIAS					
DATA BASE jan-23	DESON. Não	LOCALIDADE DO SINAPI Salvador / BA	DESCRIÇÃO DO LOTE PAVIMENTAÇÃO EM PARALELEPIPEDO E ASSENTAMENTO DE MEIO FIO EM VIA PÚBLICA			BDI 1 24.03%	BDI 2	BDI 3	BDI 4	BDI 5

Item	Fonte	Código	Descrição	Unidade	Quantidade	Custo Unitário (R\$)	BDI (%)	Preço Unitário (R\$)	Preço Total (R\$)
PAVIMENTAÇÃO EM PARALELEPIPEDO E ASSENTAMENTO DE MEIO FIO EM VIA PÚBLICA									75.804,59
1			EXECUÇÃO DE MEIO FIO E PAVIMENTAÇÃO					-	75.804,59
1.1	COMPOSIÇÃO	001	ASSENTAMENTO DE GUIA (MEIO-FIO) EM TRECHO CURVO, CONFECCIONADA EM CONCRETO PRÉ-FABRICADO, DIMENSÕES 80X08X08X25 CM (COMPRIMENTO X BASE INFERIOR X BASE SUPERIOR X ALTURA), PARA URBANIZAÇÃO INTERNA DE EMPREENDIMENTOS.	M	249,62	37,33	BDI 1	46,30	11.557,55
1.2	COMPOSIÇÃO	002	EXECUÇÃO DE PAVIMENTO EM PARALELEPÍPEDOS, REJUNTAMENTO COM ARGAMASSA TRAÇO 1:3 (CIMENTO E AREIA).	M2	998,40	51,88	BDI 1	64,35	64.247,04

Encargos sociais: Para elaboração deste orçamento, foram utilizados os encargos sociais do SINAPI para a Unidade da Federação indicada.

Observações:

Foi considerado arredondamento de duas casas decimais para Quantidade; Custo Unitário; BDI; Preço Unitário; Preço Total.

MATINA/BA
Local
02 DE MAIO DE 2023
Data

Nome: BRUNO B. F. CARNEIRO
Título: ENGENHEIRO CIVIL
CREA/CAU BA 66065-D
ART/RRR: Nº BA20230376354

Composição -002

Código 002
Descrição EXECUÇÃO DE PAVIMENTO EM PARALELEPÍPEDOS, REJUNTAMENTO COM ARGAMASSA TRAÇO 1:3 (CIMENTO E AREIA).
Data 01/2023
Estado Bahia
Tipo PAVI - PAVIMENTAÇÃO
Unidade m²
Valor sem 51,88
Valor com 50,58

	codigo	Descrição	Tipo	Unidade	Valor sem Desoneração	Valor com Desoneração	Coefficiente	Valor sem Desoneração	Valor com Desoneração
C	5684	ROLO COMPACTADOR VIBRATÓRIO DE UM CILINDRO AÇO LISO, POTÊNCIA 80 HP, PESO OPERACIONAL MÁXIMO 8,1 T, IMPACTO DINÂMICO 16,15 / 9,5	CHOR - CUSTOS HORÁRIOS DE MÁQUINAS E EQUIPAMENTOS	CHP			0,0031		
C	5685	ROLO COMPACTADOR VIBRATÓRIO DE UM CILINDRO AÇO LISO, POTÊNCIA 80 HP, PESO OPERACIONAL MÁXIMO 8,1 T, IMPACTO DINÂMICO 16,15 / 9,5	CHOR - CUSTOS HORÁRIOS DE MÁQUINAS E EQUIPAMENTOS	CHI			0,1309		
C	88260	CALCETEIRO COM ENCARGOS COMPLEMENTARES	SEDI - SERVIÇOS DIVERSOS	H	29,20	26,33	0,4021	11,74	10,58
C	88316	SERVEENTE COM ENCARGOS COMPLEMENTARES	SEDI - SERVIÇOS DIVERSOS	H			0,4021		
C	88628	ARGAMASSA TRAÇO 1:3 (EM VOLUME DE CIMENTO E AREIA MÉDIA ÚMIDA), PREPARO MECÂNICO COM BETONEIRA 400 L. AF_08/2019	SEDI - SERVIÇOS DIVERSOS	m³	625,58	615,32	0,0204	8,93	8,79
I	00000367	AREIA GROSSA - POSTO JAZIDA/FORNECEDOR (RETIRADO NA JAZIDA, SEM TRANSPORTE)	Material	m³			0,114		
I	00004385	PARALELEPIPEDO GRANITICO OU BASALTICO, PARA PAVIMENTACAO, SEM FRETE (VARIACAO REGIONAL DE PECAS POR M2)	Material	MIL	945,89	945,89	0,033	31,21	31,21

Materials e serviços a serem fornecidos pela contratante

Composição 001

Código 001
Descrição ASSENTAMENTO DE GUIA (MEIO-FIO) EM TRECHO CURVO, CONFECCIONADA EM CONCRETO PRÉ-FABRICADO, DIMENSÕES 80X08X08X25 CM (COMPRIMENTO X BASE INFERIOR X BASE SUPERIOR X ALTURA), PARA URBANIZAÇÃO INTERNA DE EMPREENDIMENTOS.
Data 01/2023
Estado Bahia
Tipo DROP - DRENAGEM/OBRAS DE CONTENÇÃO / POÇOS DE VISITA E CAIXAS
Unidade M
Valor sem 37,33
Valor com 35,72

	codigo	Descrição	Tipo	Unidade	Valor sem Desoneração	Valor com Desoneração	Coefficiente	Valor sem Desoneração	Valor com Desoneração
C	88309	PEDREIRO COM ENCARGOS COMPLEMENTARES	SEDI - SERVIÇOS DIVERSOS	H	29,36	26,47	0,421	12,36	11,14
C	composição própria	SERVEENTE COM ENCARGOS COMPLEMENTARES	SEDI - SERVIÇOS DIVERSOS	H	21,17	19,38	0,421	4,45	4,08
C	88629	ARGAMASSA TRAÇO 1:3 (EM VOLUME DE CIMENTO E AREIA MÉDIA ÚMIDA), PREPARO MANUAL. AF_08/2019	SEDI - SERVIÇOS DIVERSOS	m³	704,80	689,46	0,001	0,70	0,68
I	00000370	AREIA MÉDIA - POSTO JAZIDA/FORNECEDOR (RETIRADO NA JAZIDA, SEM TRANSPORTE)	Material	m³	110,00	110,00	0,007	0,77	0,77
I	00041681	MEIO-FIO OU GUIA DE CONCRETO PRE-MOLDADO, COMP 80 CM, *25 X 08/08* CM (H X L1/L2)	Material	UN	15,17	15,17	1,256	19,05	19,05

I
Quadro de Composição do BDI 1



PROPONENTE Prefeitura Municipal de Matina-Bahia	
OBJETO PAVIMENTAÇÃO EM PARALELEPIPEDO E ASSENTAMENTO DE MEIO FIO EM VIA PÚBLICA	
TIPO DE OBRA DO EMPREENDIMENTO Construção de Praças Urbanas, Rodovias, Ferrovias e recapeamento e pavimentação de vias urbanas	DESONERAÇÃO Não

Conforme legislação tributária municipal, definir estimativa de percentual da base de cálculo para o ISS:	40,00%
Sobre a base de cálculo, definir a respectiva alíquota do ISS (entre 2% e 5%):	5,00%

Itens	Siglas	% Adotado	Situação	1º Quartil	Médio	3º Quartil
Administração Central	AC	4,67%	-	3,80%	4,01%	4,67%
Seguro e Garantia	SG	0,74%	-	0,32%	0,40%	0,74%
Risco	R	0,97%	-	0,50%	0,56%	0,97%
Despesas Financeiras	DF	1,21%	-	1,02%	1,11%	1,21%
Lucro	L	8,69%	-	6,64%	7,30%	8,69%
Tributos (impostos COFINS 3%, e PIS 0,65%)	CP	3,65%	-	3,65%	3,65%	3,65%
Tributos (ISS, variável de acordo com o município)	ISS	2,00%	-	0,00%	2,50%	5,00%
Tributos (Contribuição Previdenciária sobre a Receita Bruta - 0% ou 4,5% - Desoneração)	CPRB	0,00%	OK	0,00%	4,50%	4,50%
BDI SEM desoneração (Fórmula Acórdão TCU)	BDI PAD	24,03%	OK	19,60%	20,97%	24,23%

Os valores de BDI foram calculados com o emprego da fórmula:

$$BDI.PAD = \frac{(1+AC+S+R+G)*(1+DF)*(1+L)}{(1-CP-ISS)} - 1$$

Declaro para os devidos fins que, conforme legislação tributária municipal, a base de cálculo para Construção de Praças Urbanas, Rodovias, Ferrovias e recapeamento e pavimentação de vias urbanas, é de 40%, com a respectiva alíquota de 5%.

Declaro para os devidos fins que o regime de Contribuição Previdenciária sobre a Receita Bruta adotado para elaboração do orçamento foi SEM Desoneração, e que esta é a alternativa mais adequada para a Administração Pública.

Observações:

MATINA/BA
Local

02 de março de 2023
Data

Responsável Técnico
Nome: BRUNO B. F. CARNEIRO
Título: ENGENHEIRO CIVIL
CREA/CAU: BA 66065-D
ART/RRT: Nº BA20230376354

Responsável Tomador
Nome: OLGA GENTIL DE C. CARDOSO
Cargo: Prefeita Municipal