

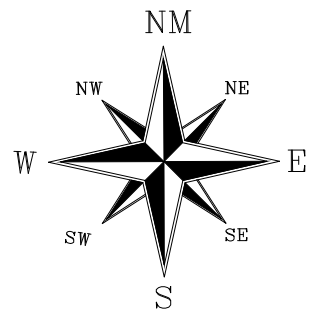


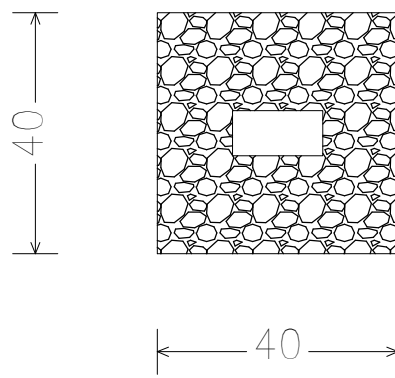

SIRGAS 2000
FUSO 23K
MERIDIANO 45°W


Fundação
Fundação
Concreto: C20, em geral
Aços em fundações: CA-50 e CA-60
Escala: 1:50

QUADRO DE ELEMENTOS DE FUNDAÇÃO				
Referências	Dimensões (cm)	Altura (cm)		
P1, P3, P4 e P5	40x40	30		

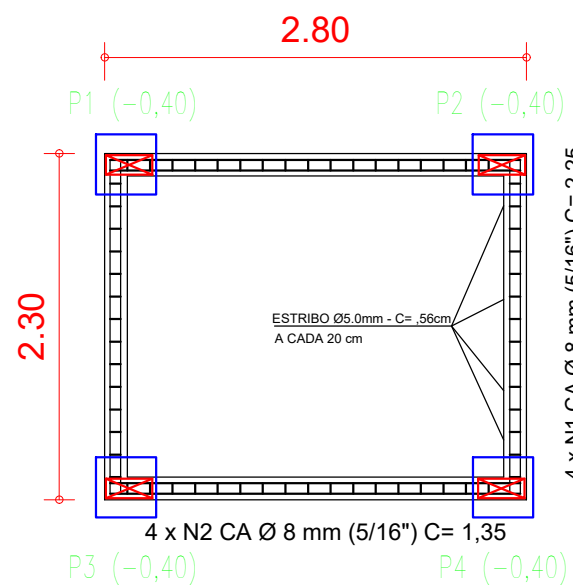

DETALHE SAPATA

P1, P3, P4 e P5

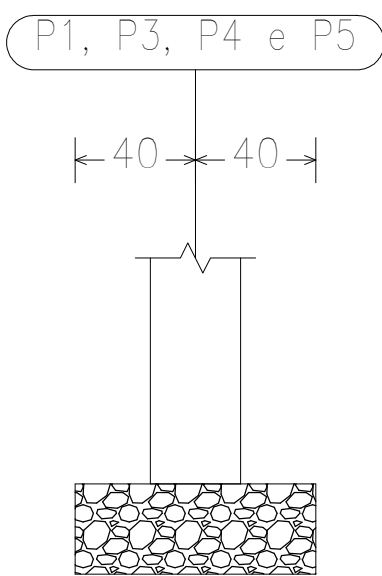



Alvenaria de pedra argamassada

P1, P3, P4 e P5

20 20

20 20

P1, P3, P4 e P5

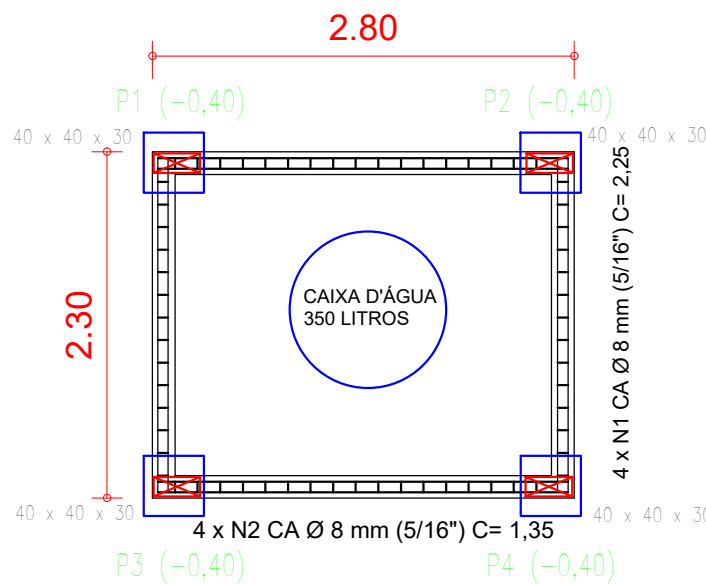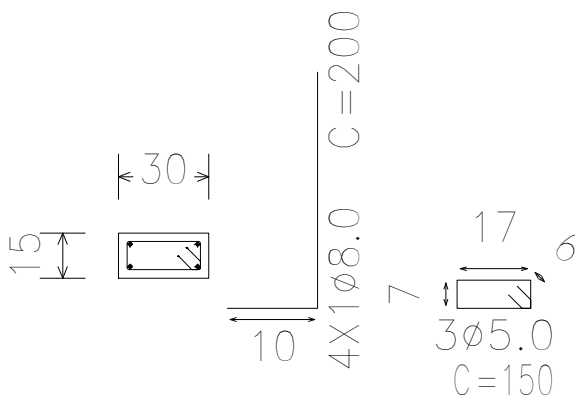


P1, P3, P4 e P5

20 20

20 20

P1, P3, P4 e P5

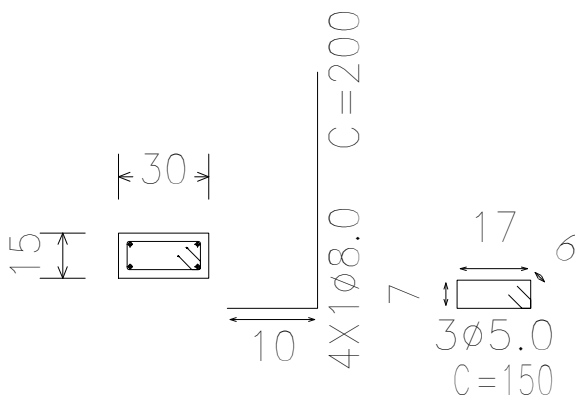

MAPA DE LOCALIZAÇÃO



MAPA DE LOCALIZAÇÃO POÇO ARTESIANO



Prefeitura Municipal de Itaguaçu da Bahia
Praça José Alves de Carvalho, nº15 - Centro
Itaguaçu da Bahia - CEP 47440-000
CNPJ (MF) 16445.643/0001-31 - Fone: (14) 3644.1056/1015



PROJETO: DETALHAMENTO FUNDAÇÃO E LAJE DOS QUIOSQUES

LOCAL: POVOADO DO MUNDINHO
ITAGUAÇU DA BAHIA-BA

PROPRIETÁRIO: PREFEITURA MUNICIPAL DE ITAGUAÇU DA BAHIA

RESPONSÁVEL TÉCNICO:

Matheus Carvalho Souza

ENGº CIVIL: MATEUS CARVALHO SOUZA
CREA-BA Nº 0220406987

FOLHA:	ESCALAS:	DESENHOS:	DATA:	EXO:	ESTACAS:
PAV - 01	1/400 S/ESC		SETEMBRO 2024		