


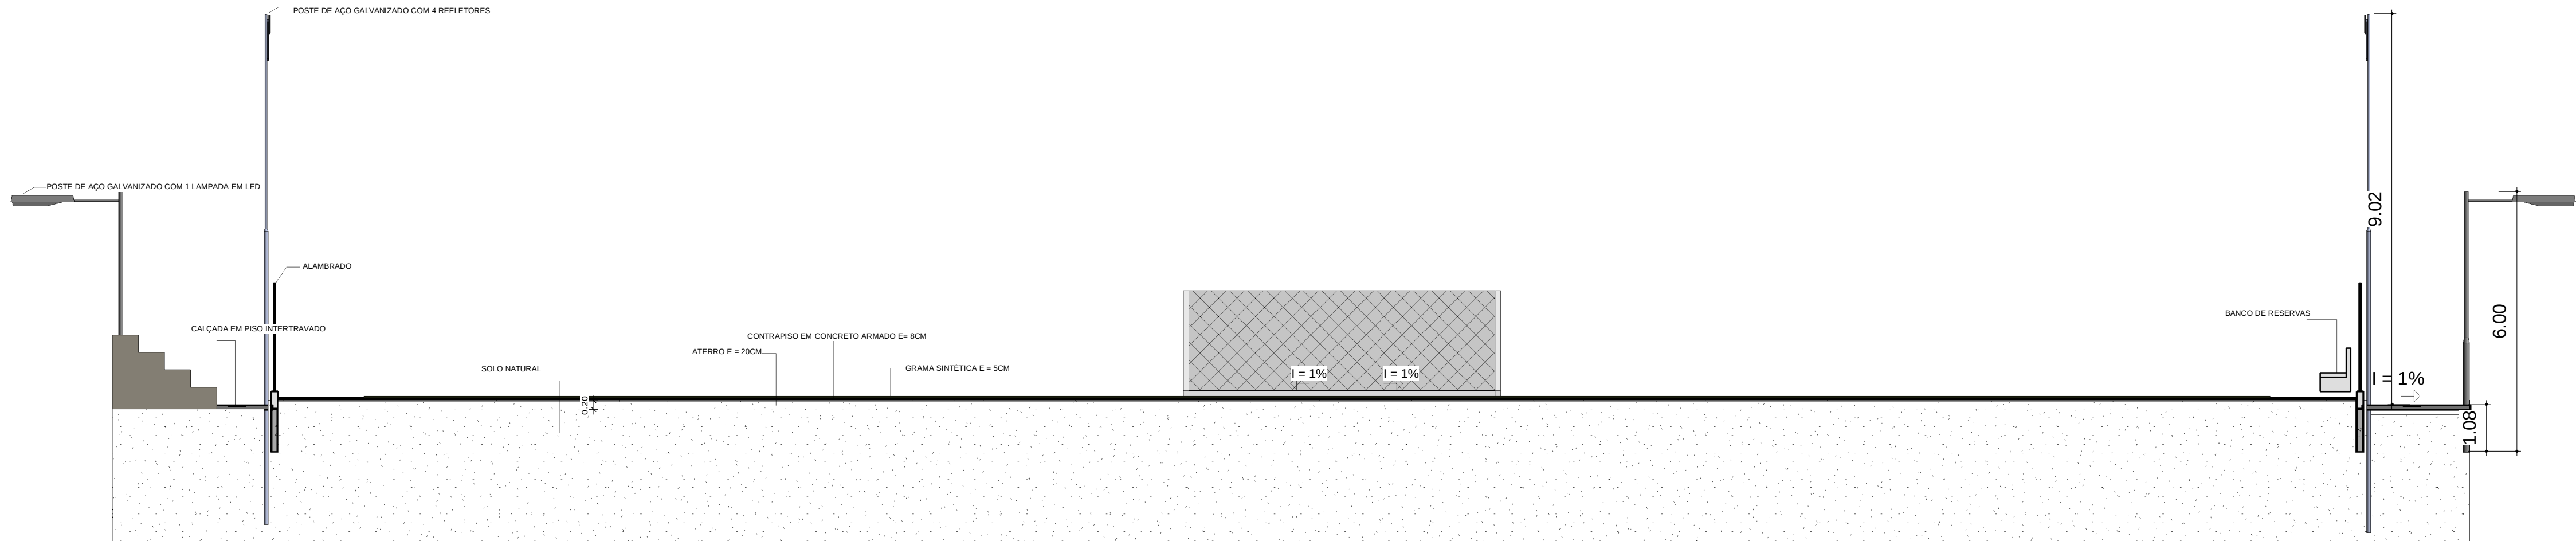

QUADRO DE ÁREAS		TOTAL
CAMPO EM GRAMA SINTÉTICA	44,00 X 54,00	2.816,00 M²
CONTRAPISO EM CONCRETO ARMADO	48,00 X 68,00	3.264,00 M²
ALAMBRADO	(68,00x2,50x2,00)+(48,00x6,00x2,00)	820,00 M²
MEIO FIO	(54,34x2)+(73,23+(73,23+(2,31x4))	264,38 M
CALÇADA EM PISO INTERTRAVADO	((54,34x2,30x2)+(68,23x2,30)+(68,23x2,30)+(2,31x27,00x2)	458,28 M²

1 CORTE 03
1 : 100



Prefeitura Municipal de Itaguaçu da Bahia
Praça José Alves de Carvalho, nº15 - Centro
Itaguaçu da Bahia -CEP 47440-000
CNPJ (MF) 16445.843/0001-31 - Fone: (74) 36441056/1015




PROJETO ARQUITETÔNICO

MUNICÍPIO - UF:ITAGUAÇU DA BAHIA - BA

PROPRIETARIO:PREFEITURA MUNICIPAL DE ITAGUAÇU DA BAHIA

ENDEREÇO:PRAÇA JOSÉ ALVES DE CARVALHO, Nº 15, CENTRO

PREFEITURA MUNICIPAL DE ITAGUAÇU DA BAHIA

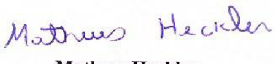PROPRIETARIO:

Matheus Heckler
Engenheiro Civil
CREA-BA: 051856503
MATHEUS HECKLERBA 3000087997

RESP. TÉCNICO
CREA

CONSTRUÇÃO DE CAMPO SOCIETY NO POVOADO DE BARREIROS, ITAGUAÇU DA BAHIA

CORTE 03

FORMATO:
A1

ESCALA: INDICADA

PRANCHA:
03/03

REVISÃO:
01

DATA DE EMISSÃO: SETEMBRO/2024