
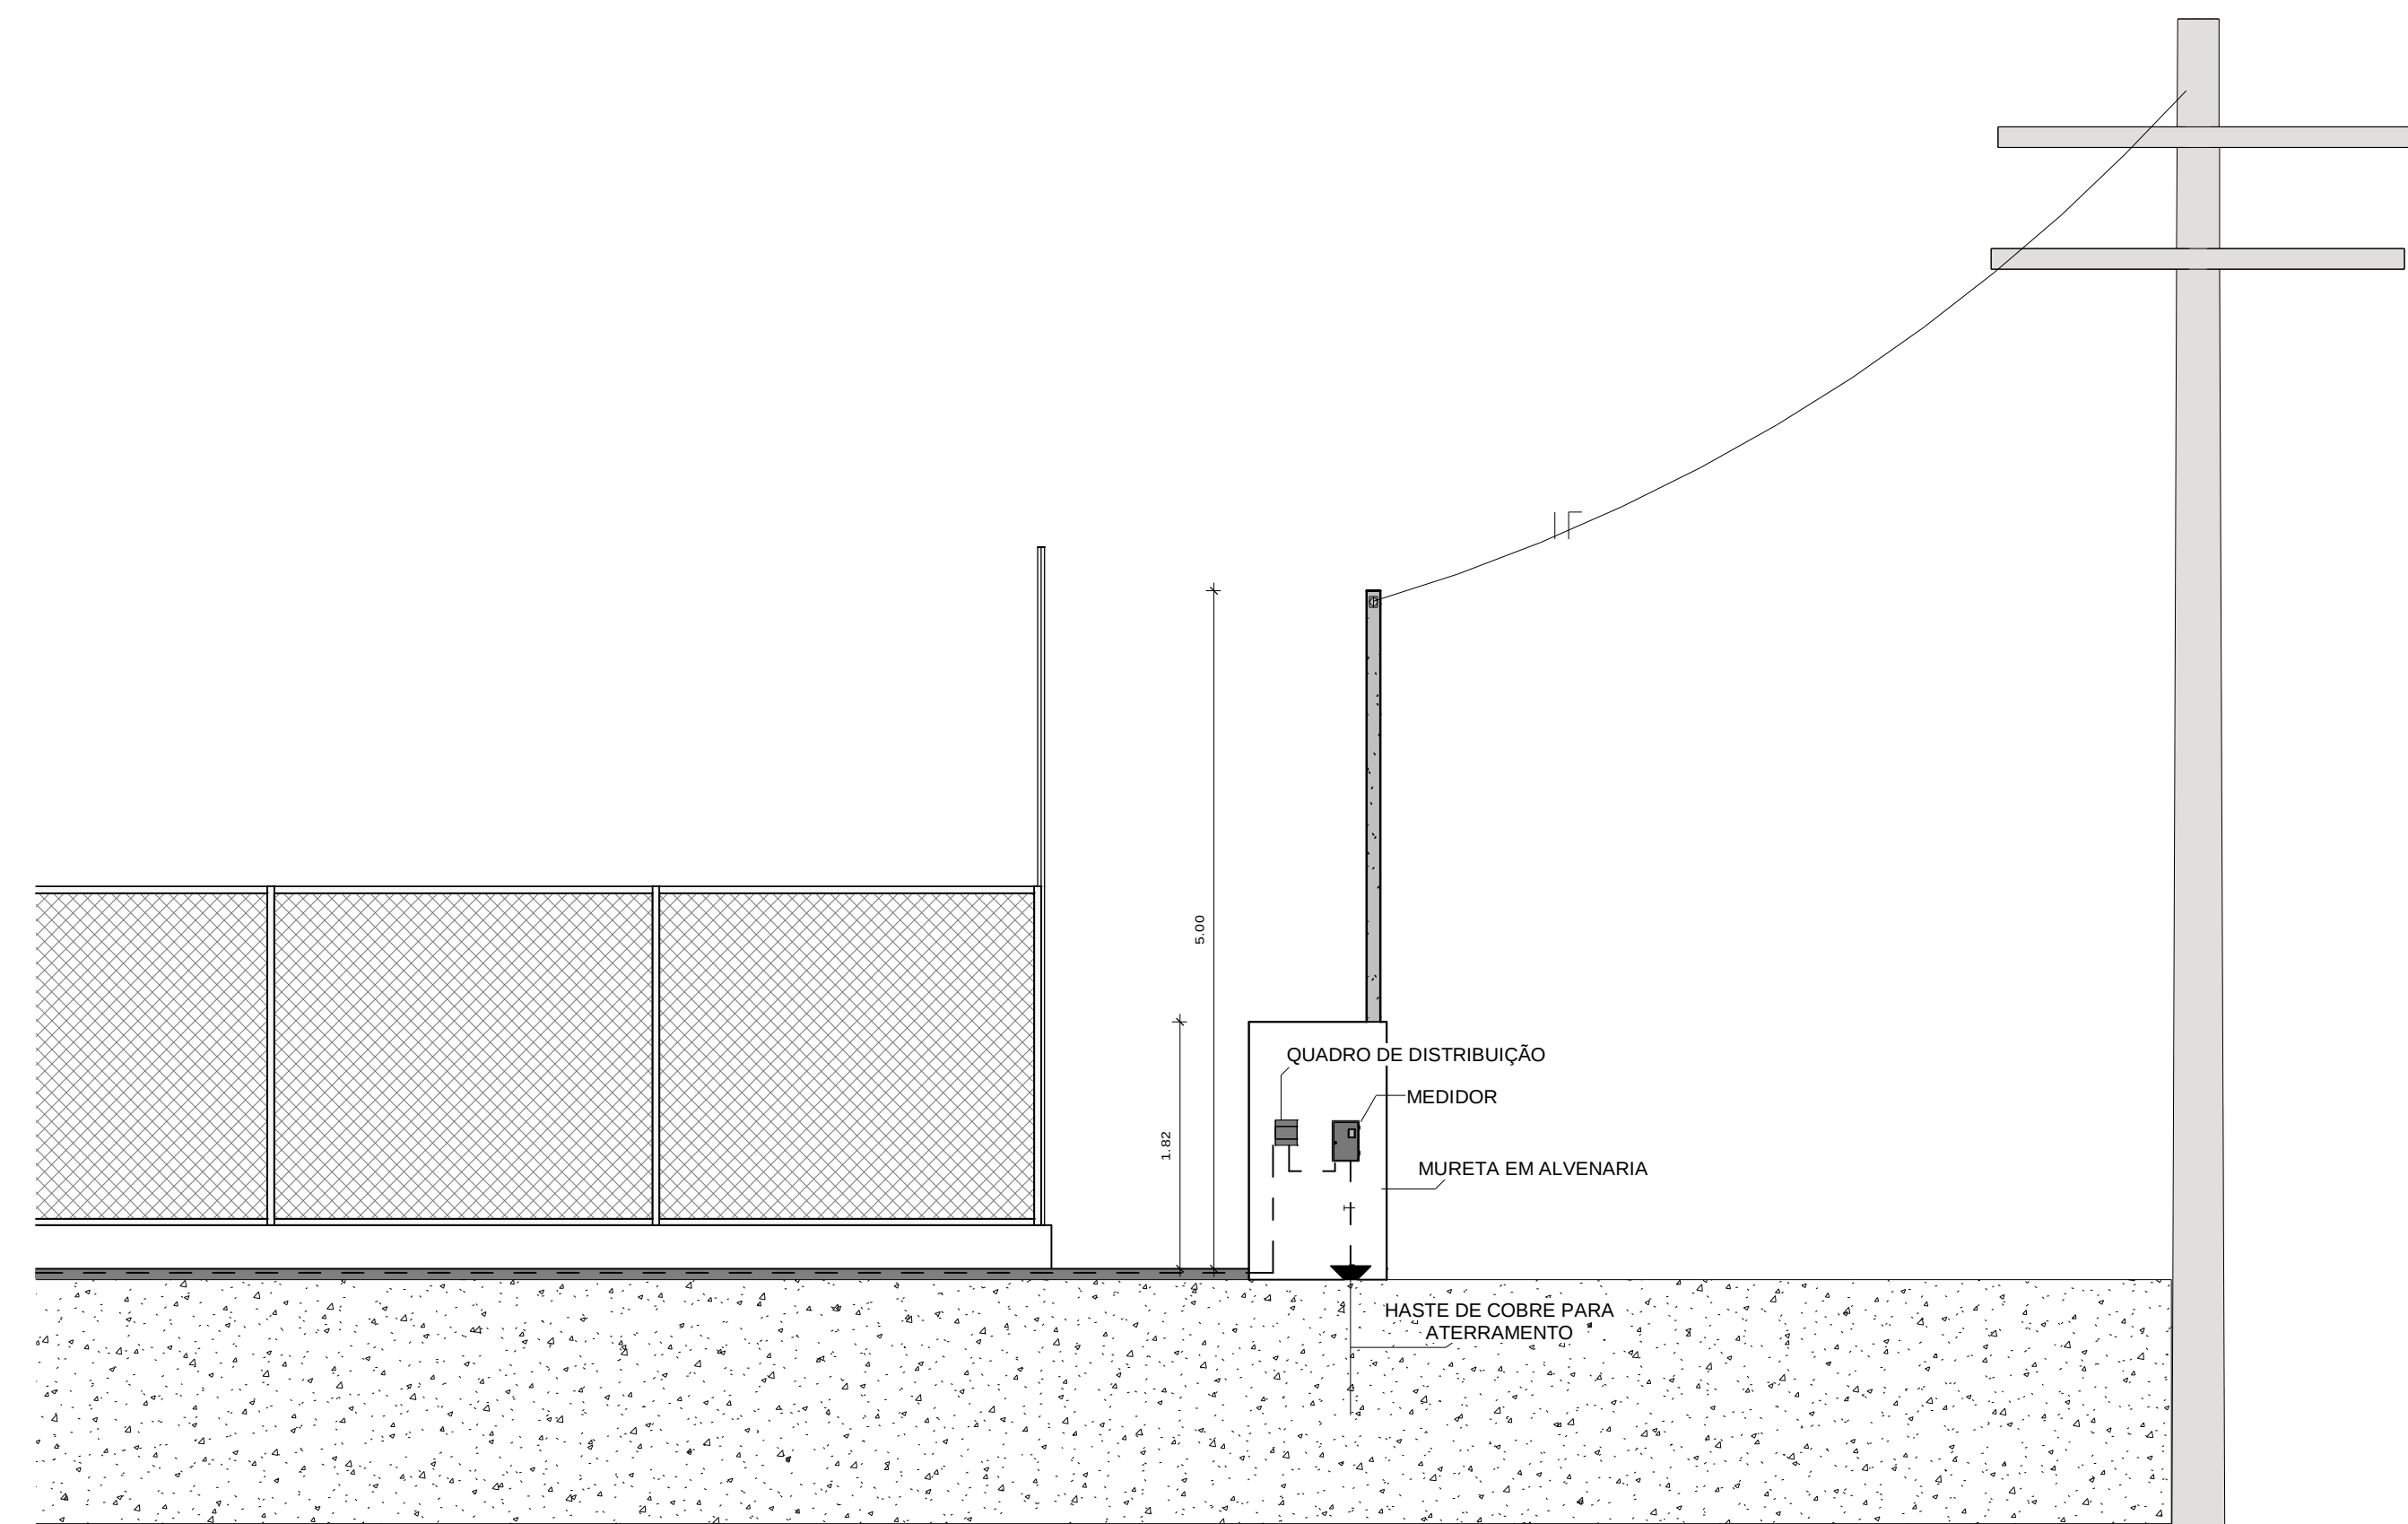


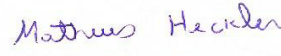

1 ENTRADA DE ENERGIA  
1 : 50

|   |                                             |                |
|---|---------------------------------------------|----------------|
| <div><b>Prefeitura Municipal de Itaguaçu da Bahia</b><br/>Praça José Alves de Carvalho, nº15 - Centro<br/>Itaguaçu da Bahia - CEP 47440-000<br/>CNPJ (MF) 16445.843/0001-31 - Fone: (74) 36441056/1015</div> <div></div> |                                             |                |
| PROJETO ELÉTRICO   |                                             |                |
| MUNICÍPIO - UF:   | ITAGUAÇU DA BAHIA - BA                      |                |
| PROPRIETARIO:   | PREFEITURA MUNICIPAL DE ITAGUAÇU DA BAHIA   |                |
| ENDEREÇO:   | PRAÇA JOSÉ ALVES DE CARVALHO, Nº 15, CENTRO |                |
| <div>PREFEITURA MUNICIPAL DE ITAGUAÇU DA BAHIA</div> <div>PROPRIETARIO:</div> <div><br/>Matheus Heckler<br/>Engenheiro Civil<br/>MATHEUS HECKLER CREA-BA: 0518865033 BA 3000087997</div> <div>RESP. TÉCNICO</div> <div>CREA</div>                                                                             |                                             |                |
| CONSTRUÇÃO DE CAMPO SOCIETY NO POVOADO DE BARREIROS, ITAGUAÇU DA BAHIA   |                                             |                |
| DETALHAMENTO ELÉTRICO   |                                             | FORMATO:<br>A1 |
| ESCALA: INDICADA   | PRANCHA:<br>01/02                           | REVISÃO:<br>01 |
| DATA DE EMISSÃO: SETEMBRO/2024   |                                             |                |