




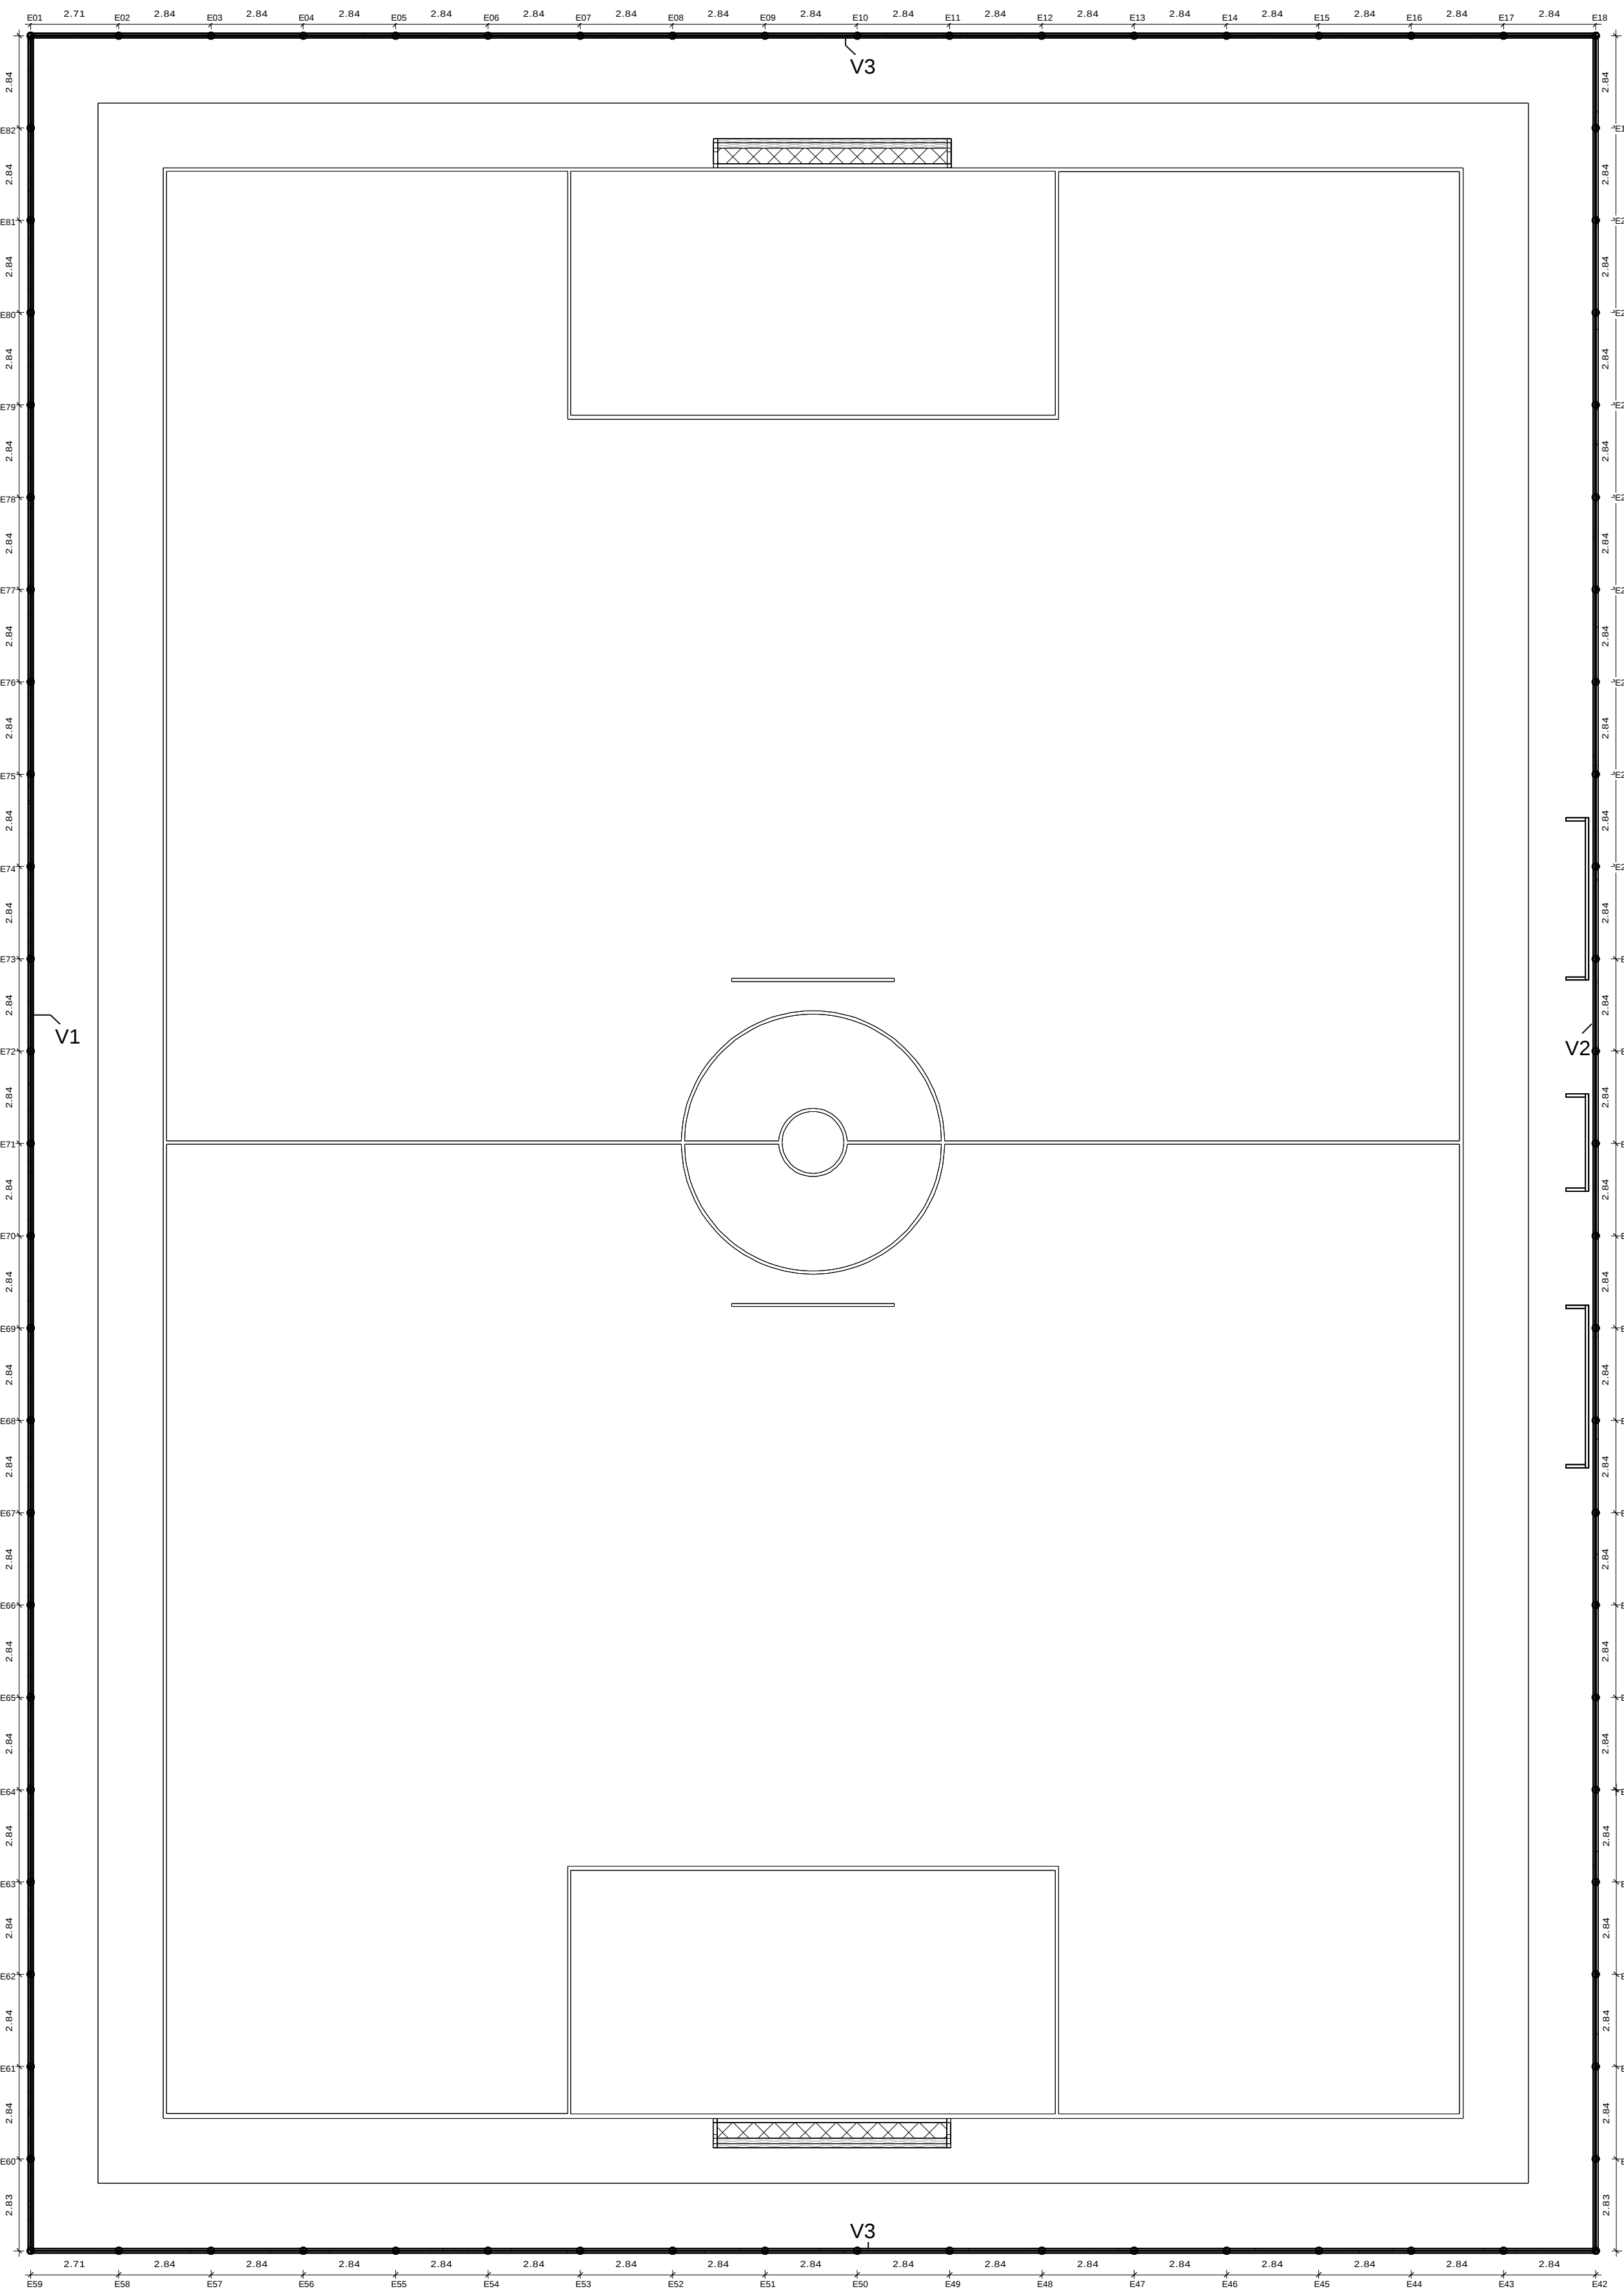


1 ESTRUTURAL
1 : 150

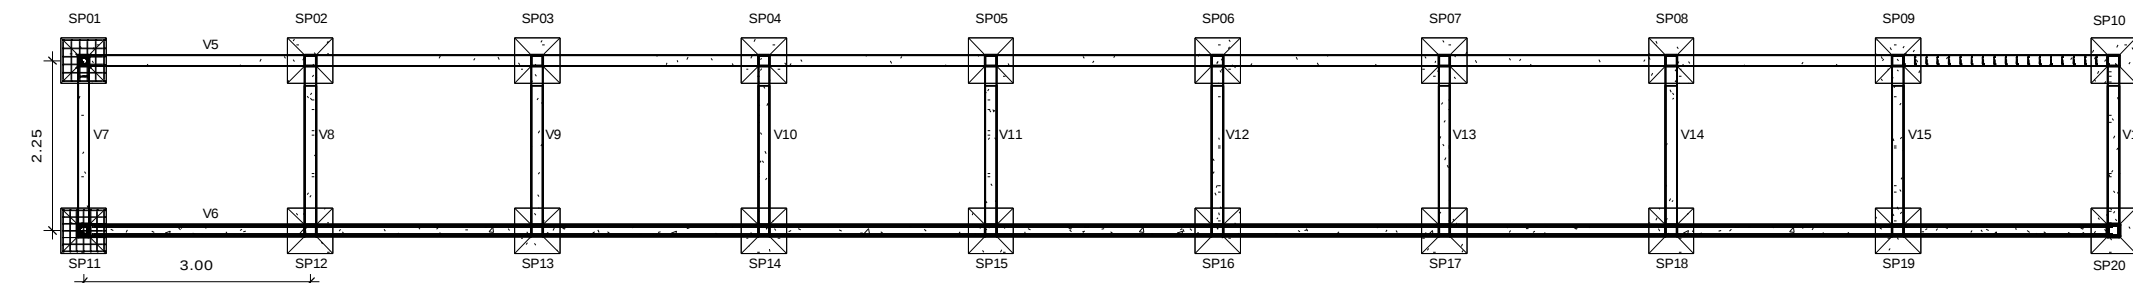

2 ARQUIBANCADA DETALHAMENTO
1 : 100

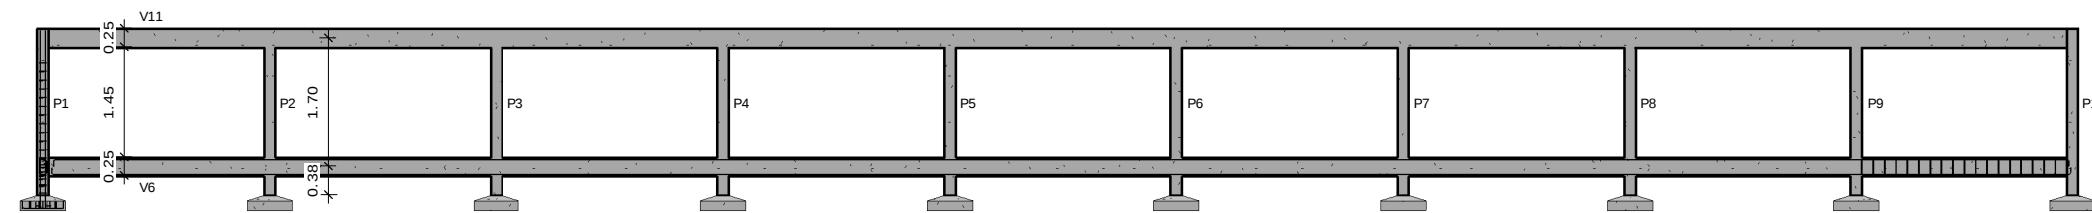

3 ARQUIBANCADA CORTE A-A
1 : 100

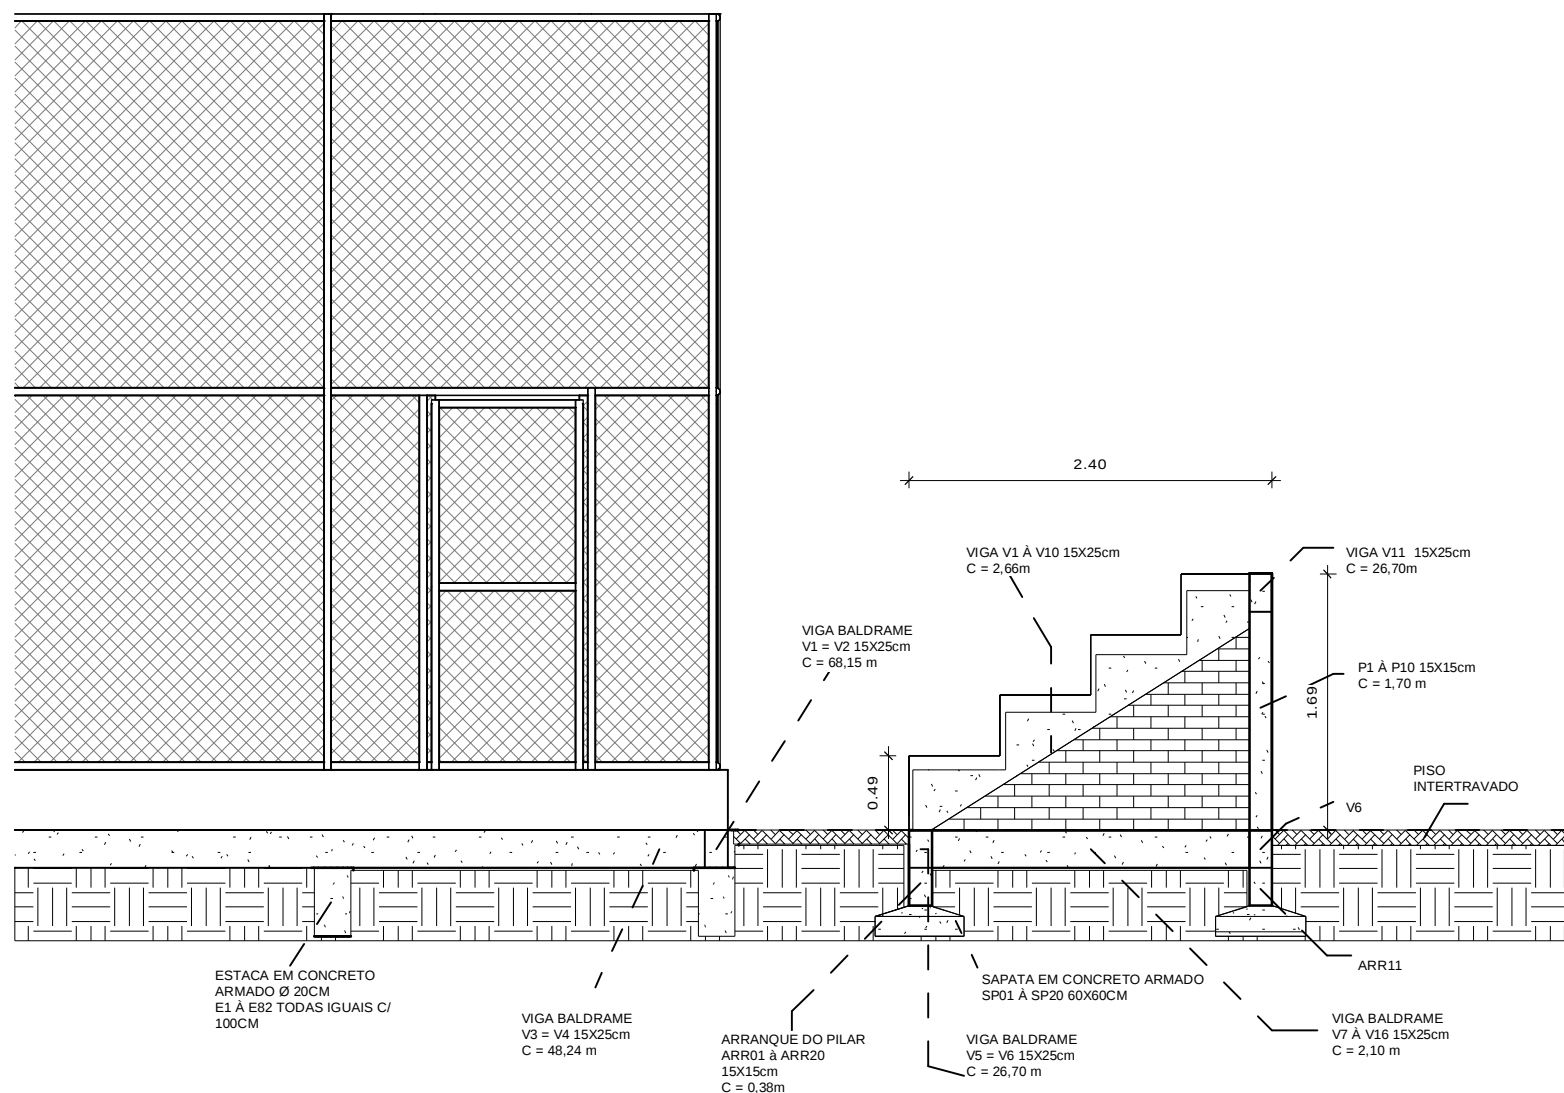

4 ARQUIBANCADA CORTE B-B
1 : 50




PROJETO ESTRUTURAL

MUNICÍPIO - UF: ITAGUAÇU DA BAHIA - BA
PROPRIETARIO: PREFEITURA MUNICIPAL DE ITAGUAÇU DA BAHIA
ENDEREÇO: PRAÇA JOSÉ ALVES DE CARVALHO, Nº 15, CENTRO

PREFEITURA MUNICIPAL DE ITAGUAÇU DA BAHIA

PROPRIETARIO:

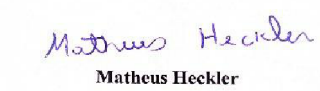
Matheus Heckler
Engenheiro Civil
MATHEUS HECKLER CREA-BA: 051856503 BA 3000087997
RESP. TÉCNICO CREA

CONSTRUÇÃO DE CAMPO SOCIETY NO POVOADO DE BARREIROS, ITAGUAÇU DA BAHIA

DETALHAMENTO ESTRUTURAL

FORMATO:
A1

ESCALA: INDICADA
DATA DE EMISSÃO: SETEMBRO/2024

PRANCHA:
01/02

REVISÃO:
01