


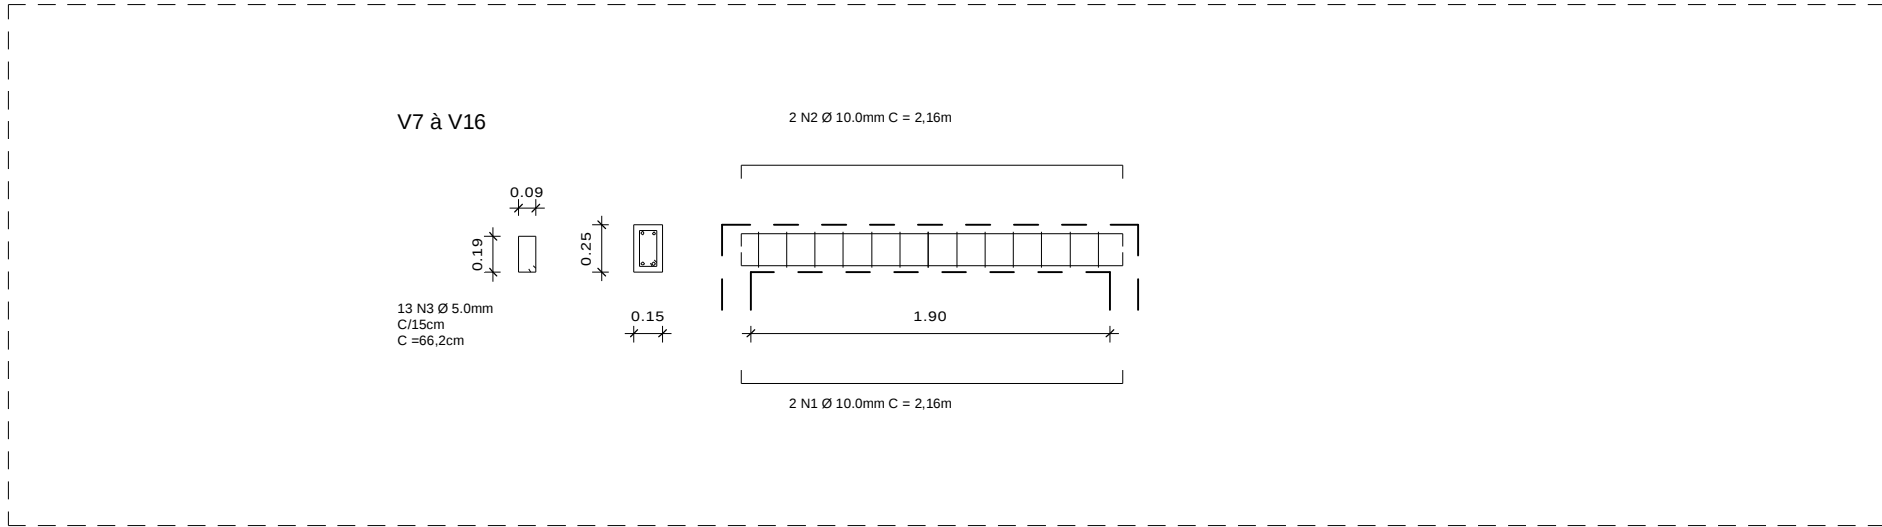
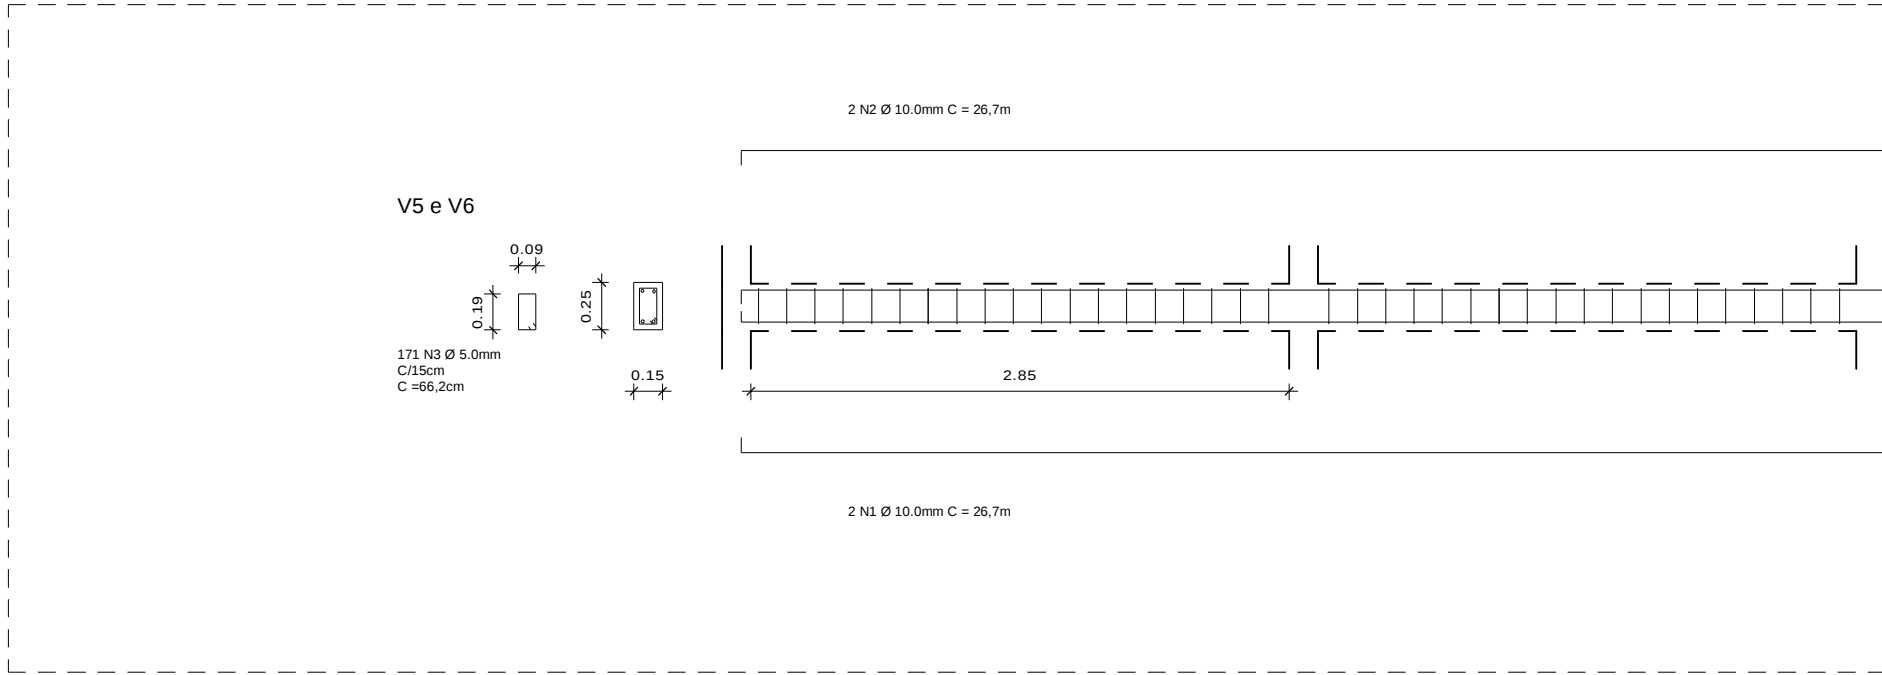
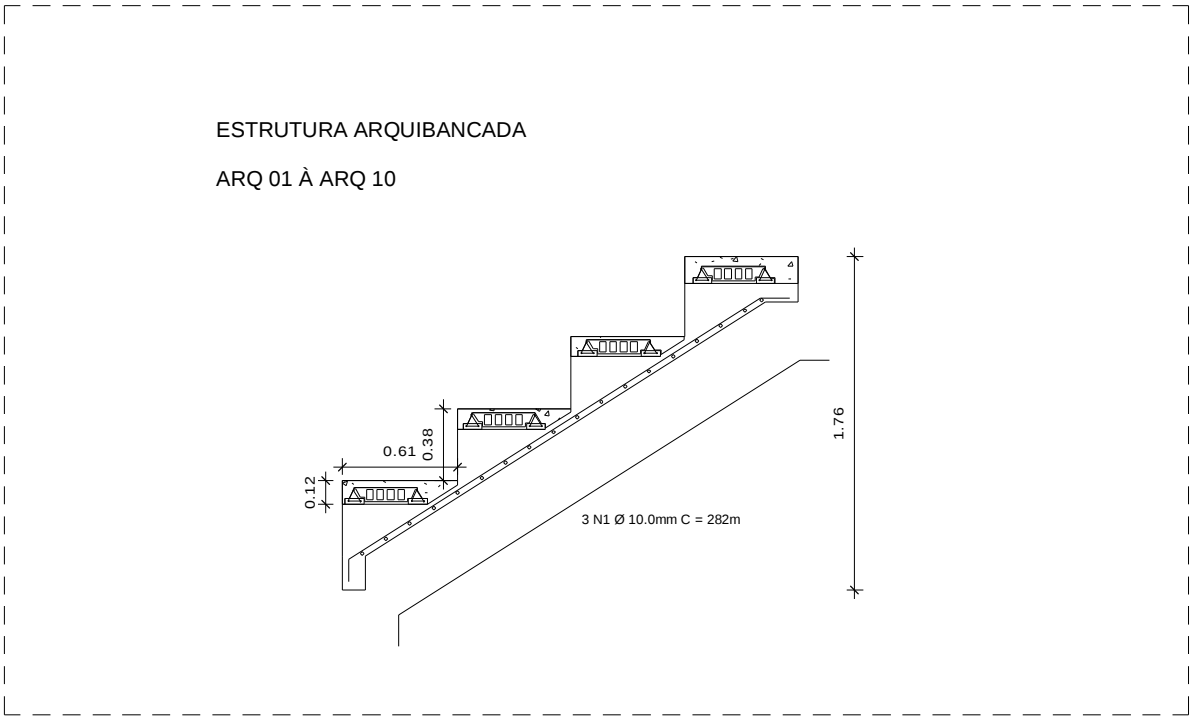
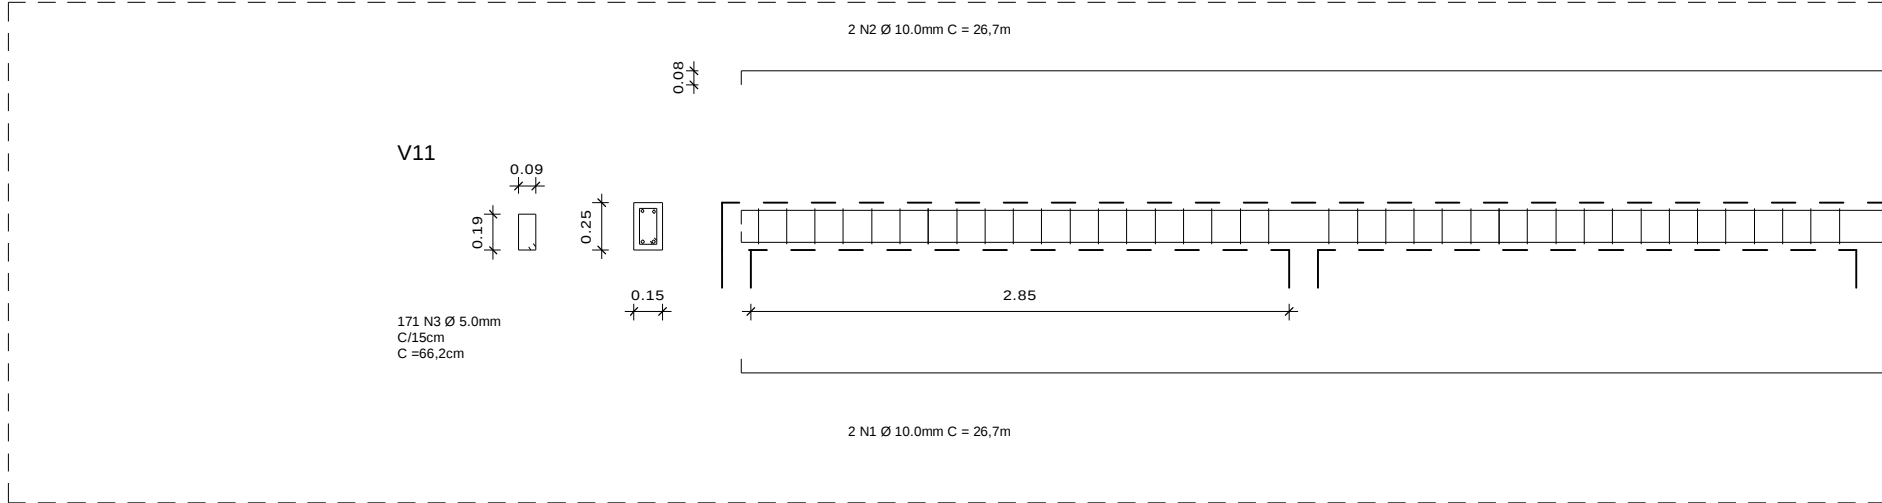
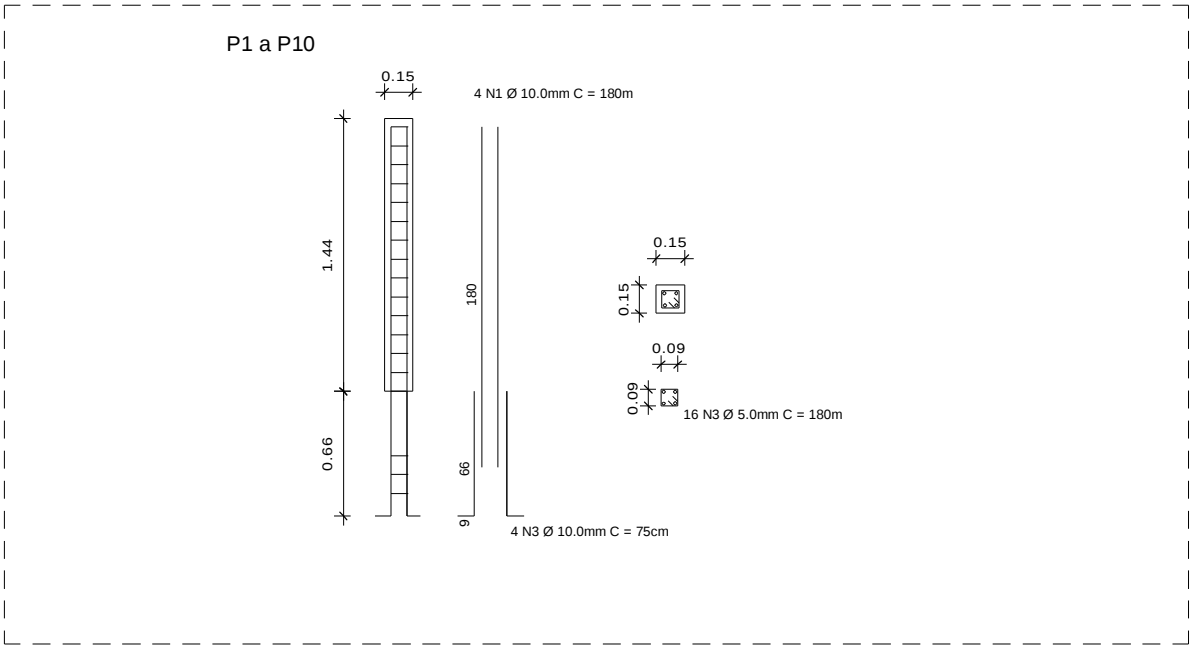


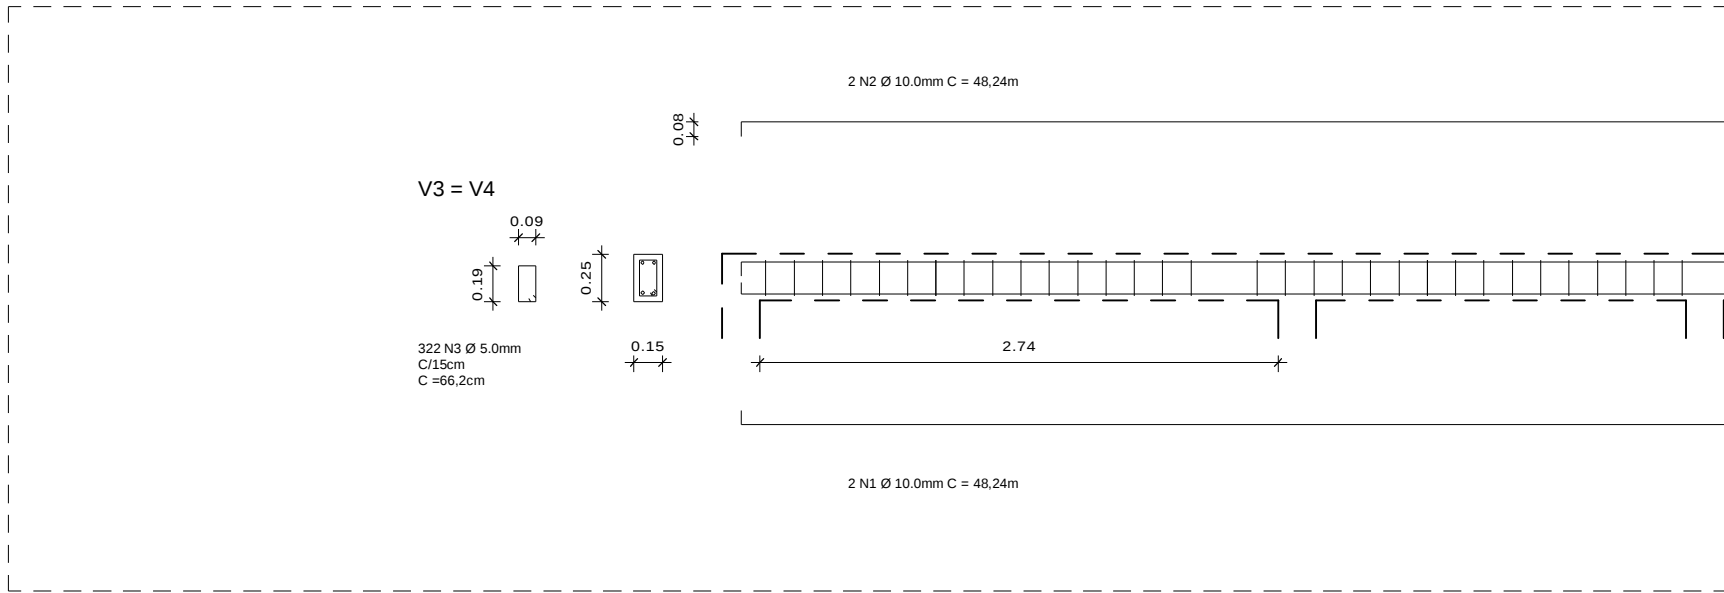

RESUMO DE MATERIAIS	
AÇO CA-50 10.0mm	2.980,96 kg
AÇO CA-50 8.0mm	927,66 kg
AÇO CA-60 5.0mm	786,01 kg
ÁREA TOTAL DE FÔRMA	579,82 M²
CONCRETO FCK 25 MPA	11,79 M³

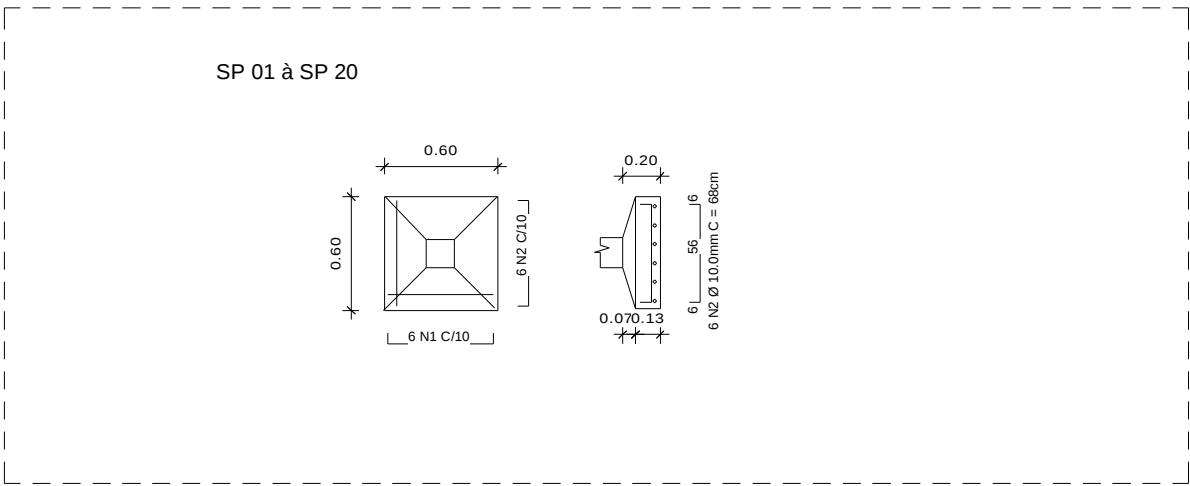

Prefeitura Municipal de Itaguaçu da Bahia
Praça José Alves de Carvalho, nº15 - Centro
Itaguaçu da Bahia - CEP 47440-000
CNPJ (ME) 16445.843/0001-31 - Fone: (74) 36441056/1015

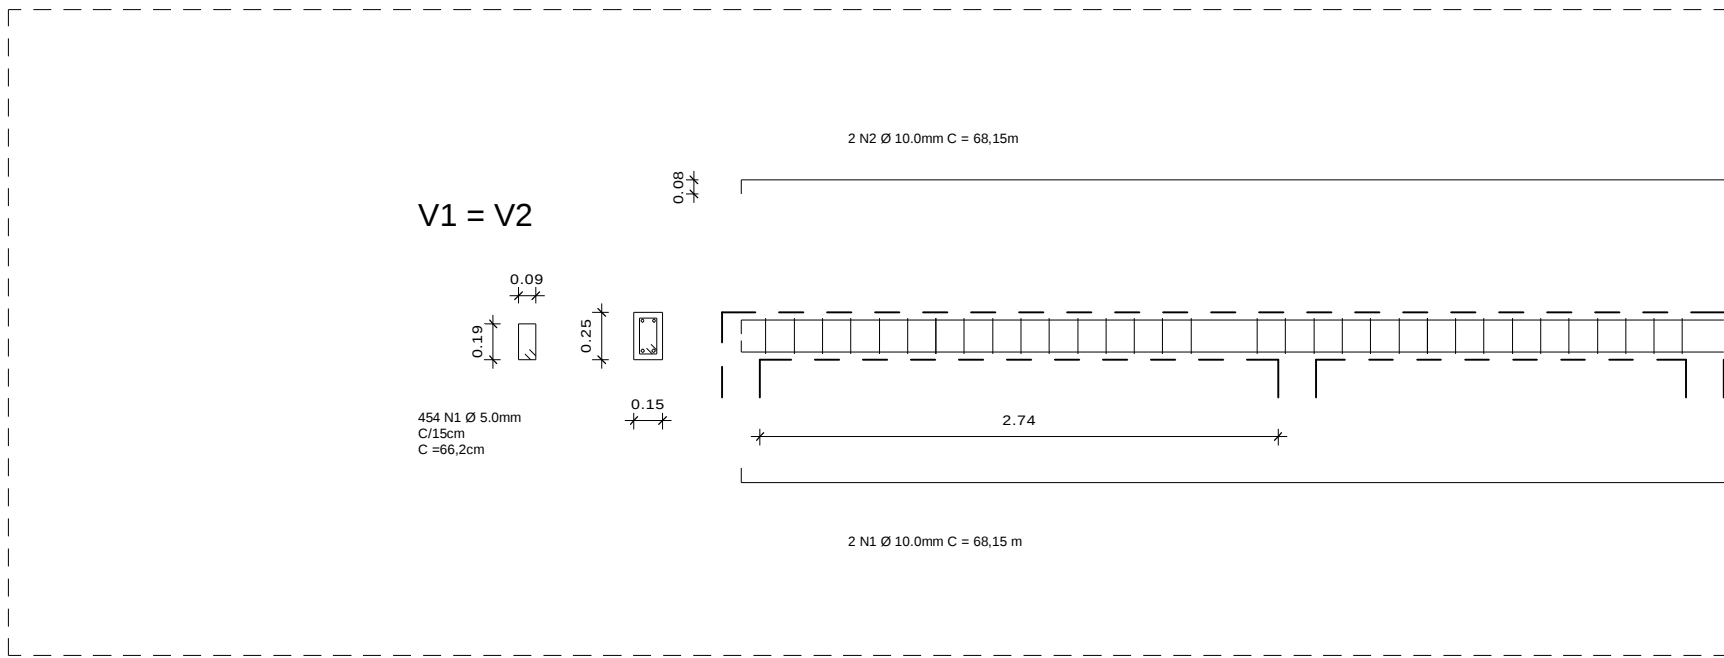

PROJETO ESTRUTURAL

MUNICÍPIO - UF:

ITAGUAÇU DA BAHIA - BA

PROPRIETARIO:


PREFEITURA MUNICIPAL DE ITAGUAÇU DA BAHIA

ENDEREÇO:

PRAÇA JOSÉ ALVES DE CARVALHO, Nº 15, CENTRO

PREFEITURA MUNICIPAL DE ITAGUAÇU DA BAHIA

PROPRIETARIO:

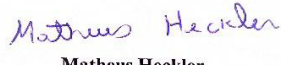
Matheus Heckler
Engenheiro Civil

MATHEUS HECKLER CREA-BA: 05185658033 BA 3000087997

RESP. TÉCNICO

CREA

CONSTRUÇÃO DE CAMPO SOCIETY NO POVOADO DE BARREIROS, ITAGUAÇU DA BAHIA

DETALHAMENTO ESTRUTURAL

FORMATO:
A1

ESCALA: INDICADA

PRANCHA:
02/02

REVISÃO:
01

DATA DE EMISSÃO: SETEMBRO/2024