





PERCURSO JAZIDA DE AREIA

MINERADORA AZEVEDO - XIQUE-XIQUE-BA
 DISTÂNCIA MINERADORA AZEVEDO AO POVOADO DE MUNDINHO - 88,50KM

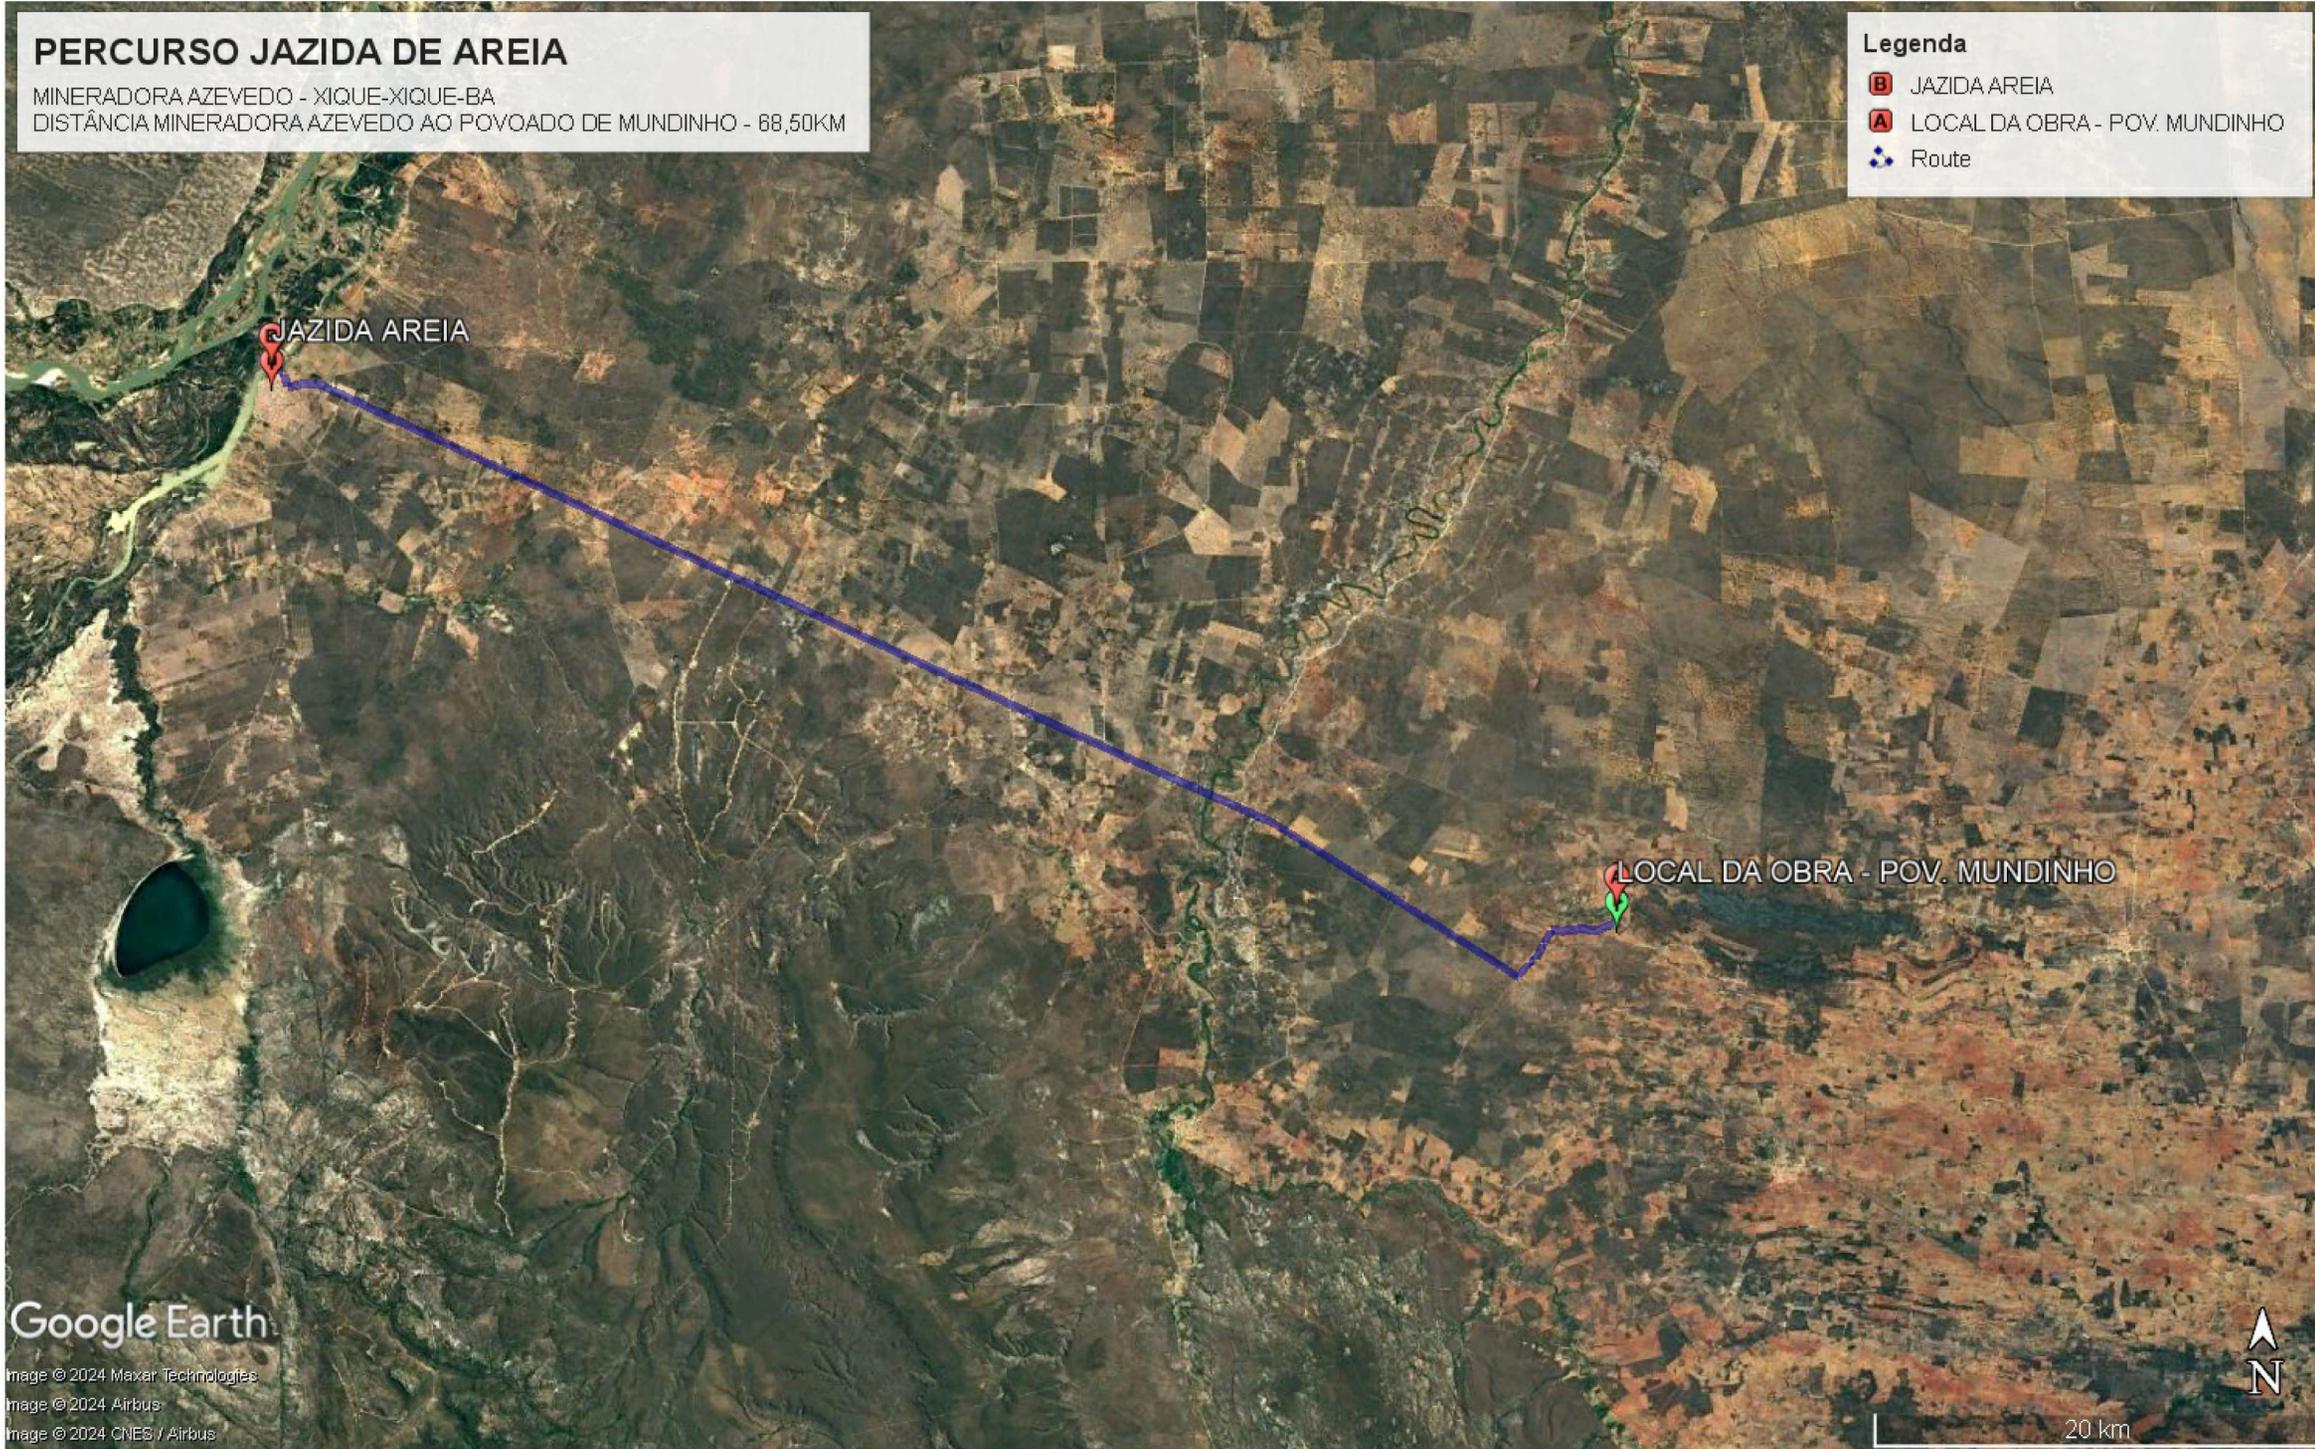

- Legenda**
- B JAZIDA AREIA
 - A LOCAL DA OBRA - POV. MUNDINHO
 - Route

LEGENDAS	
	SENTIDO DE ESCOAMENTO DAS ÁGUAS PLUVIAIS
	PISO INTERTRAVADO RETANGULAR H8
	PASSEIO EM CONCRETO ARMADO ESP = 8CM
	PISO TÁTIL 40X40CM
	RAMPAS DE ACESSIBILIDADE (CONFORME DETALHES)

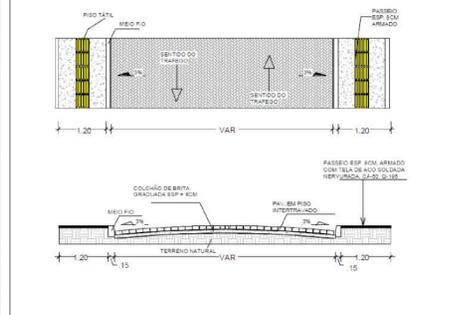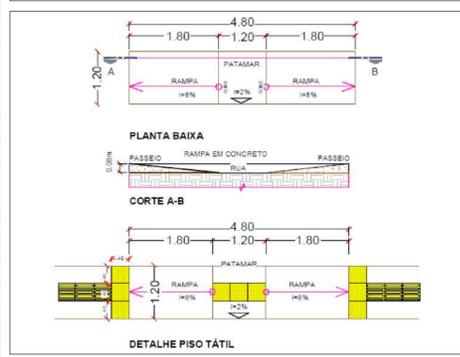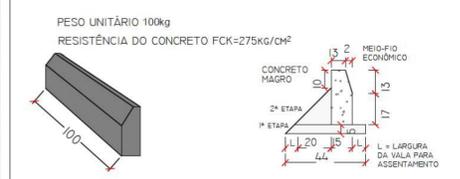

Prefeitura Municipal de Itaguaçu da Bahia
 Praça José Alves de Carvalho, nº15 - Centro
 Itaguaçu da Bahia -CEP 47440-000
 CNPJ (MF) 16445.843/0001-31 - Fone: (74) 36441056/1015

PROJETO: LOCALIZAÇÃO

LOCAL: POV. MUNDINHO - ITAGUAÇU DA BAHIA/BA

PROPRIETÁRIO: ITAGUAÇU DA BAHIA - BA

RESPONSÁVEL TÉCNICO:


 ENG.º CIVIL: MATEUS HECKLER
 CREA-BA Nº: 3000097997

FOLHA: 01/03	ESCALA: INDICADA	DESENHO: LOCALIZAÇÃO	DATA: OUTUBRO / 2024
------------------------	----------------------------	--------------------------------	--------------------------------

1 DMT
 1 : 1000

FORNECEDORES DE PAVER E MEIO FIO

IRECÊ BA
DISTÂNCIA ENTRE IRECÊ BAHIA AO POVOADO DE MUNDINHO - 57,70km



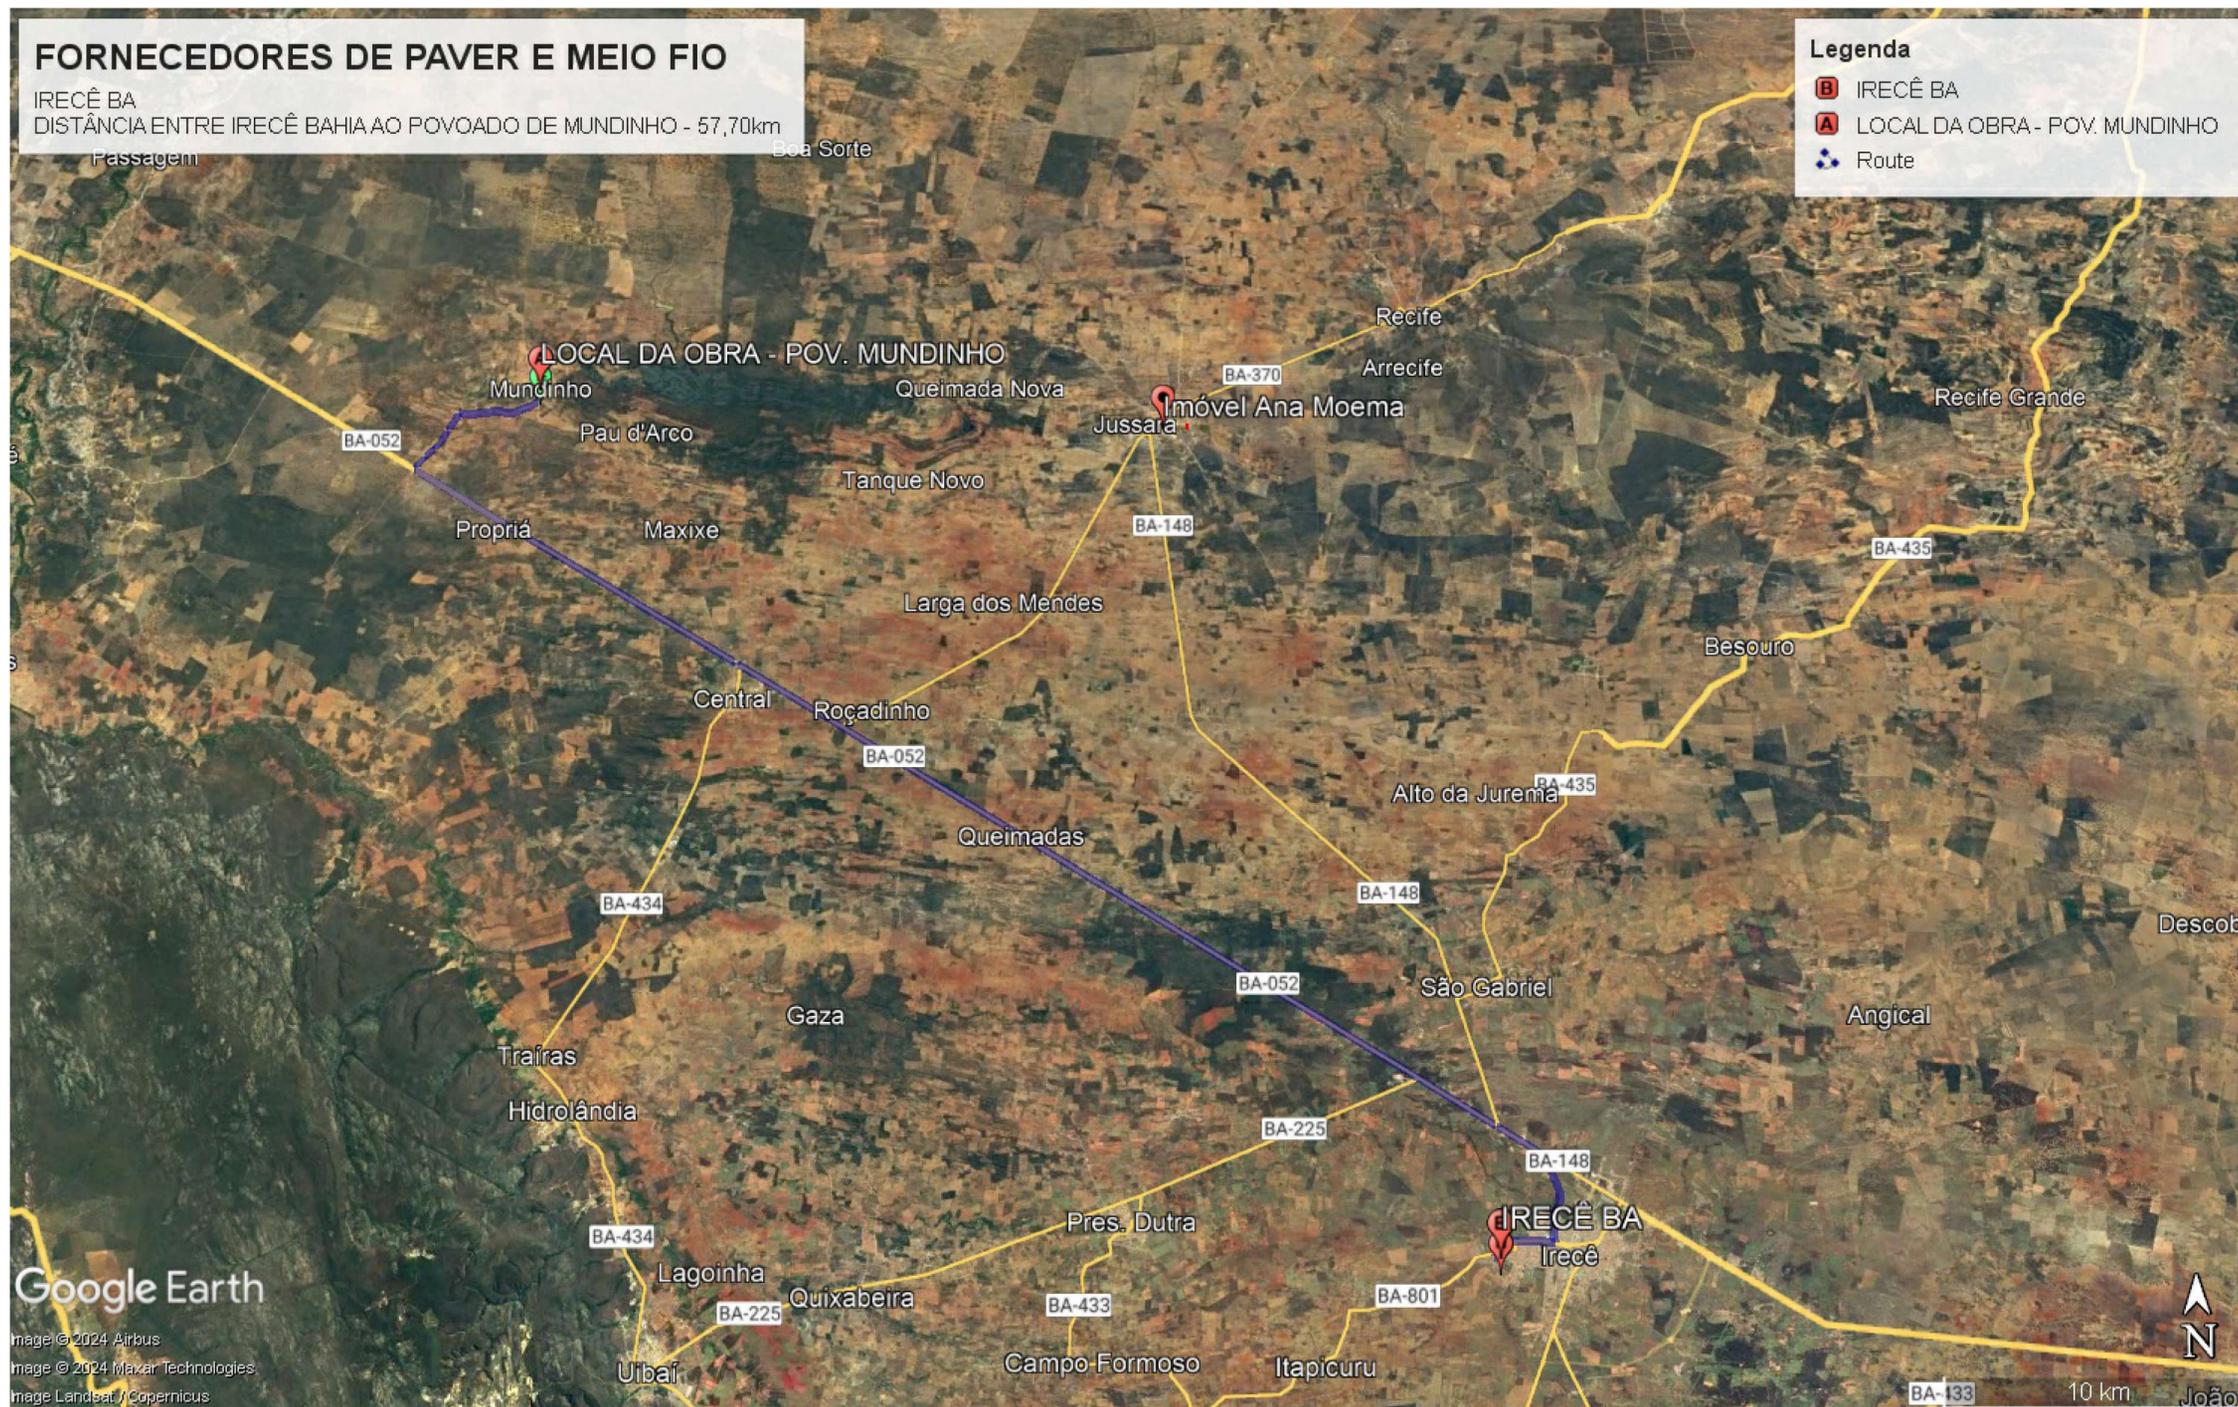


Legenda


- B IRECÊ BA
- A LOCAL DA OBRA - POV. MUNDINHO
- Route

LEGENDAS

- SENTIDO DE ESCOAMENTO DAS ÁGUAS PLUVIAIS
- PISO INTERTRAVADO RETANGULAR H8
- PASSEIO EM CONCRETO ARMADO ESP = 8CM
- PISO TÁTIL 40X40CM
- RAMPAS DE ACESSIBILIDADE (CONFORME DETALHES)

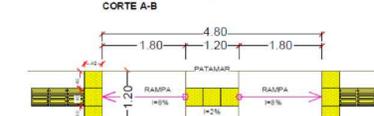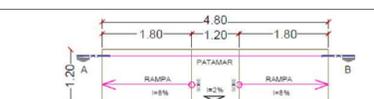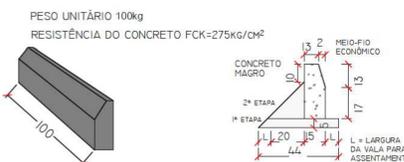

DETALHE PISO TÁTIL

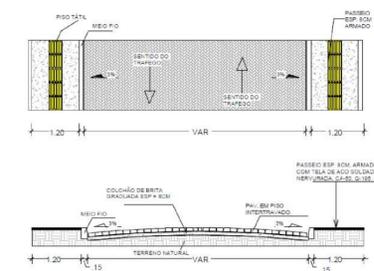

Prefeitura Municipal de Itaguaçu da Bahia

Praça José Alves de Carvalho, nº15 - Centro
Itaguaçu da Bahia -CEP 47440-000
CNPJ (MF) 16445.843/0001-31 - Fone: (74) 36441056/1015

PROJETO: LOCALIZAÇÃO

LOCAL: POV. MUNDINHO - ITAGUAÇU DA BAHIA/BA

PROPRIETÁRIO: ITAGUAÇU DA BAHIA - BA

RESPONSÁVEL TÉCNICO:

Matheus Heckler

ENG.º CIVIL: MATEUS HECKLER
CREA-BA Nº: 3000097997

FOLHA:	ESCALA:	DESENHO:	DATA:
02/03	INDICADA	LOCALIZAÇÃO	OUTUBRO / 2024


1 DMT PAVER E MEIO-FIO
1 : 1000

Google Earth

Image © 2024 Airbus
Image © 2024 Maxar Technologies
Image Landsat / Copernicus




PERCURSO PEDREIRA

PERCURSO PEDREIRA SANTA TEREZA - IRECÊ
 DISTÂNCIA DA PEDREIRA SANTA TEREZA AO POVOADO DE MUNDINHO - 62,10KM

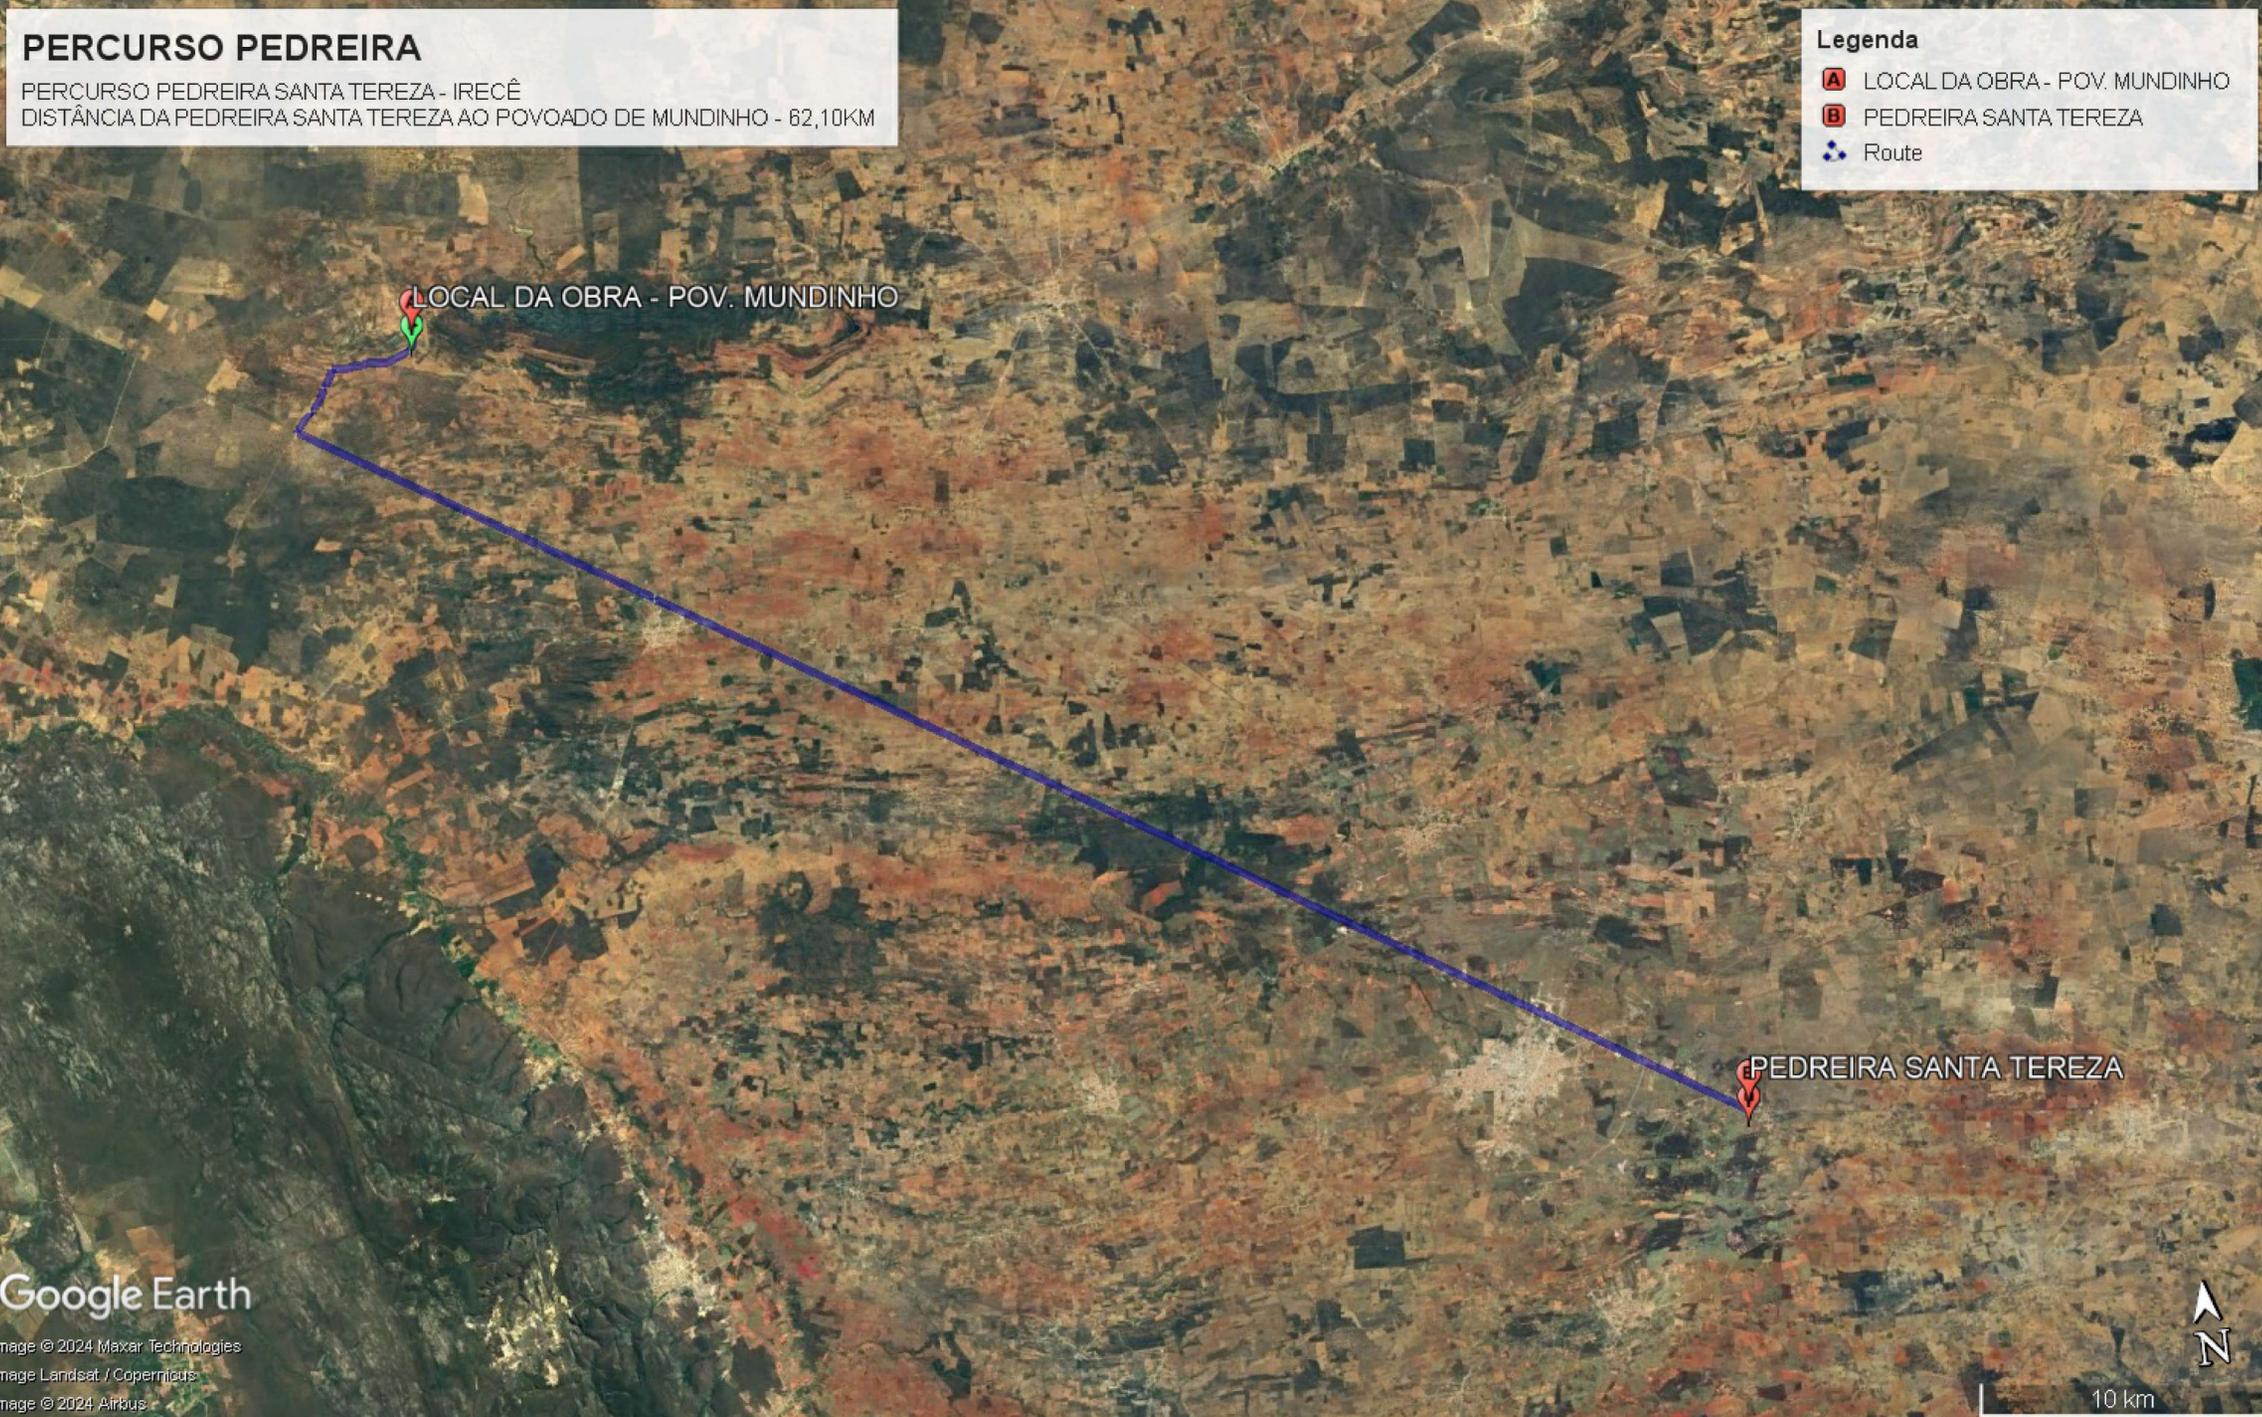

- Legenda**
- A LOCAL DA OBRA - POV. MUNDINHO
 - B PEDREIRA SANTA TEREZA
 - Route

LEGENDAS	
	SENTIDO DE ESCOAMENTO DAS ÁGUAS PLUVIAIS
	PISO INTERTRAVADO RETANGULAR H8
	PASSEIO EM CONCRETO ARMADO ESP = 8CM
	PISO TÁTIL 40X40CM
	RAMPAS DE ACESSIBILIDADE (CONFORME DETALHES)

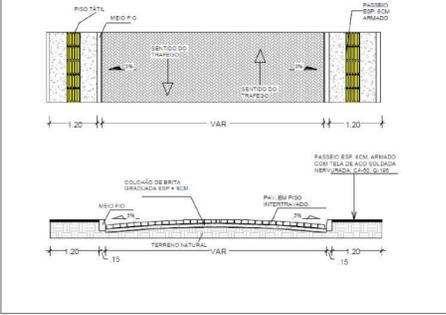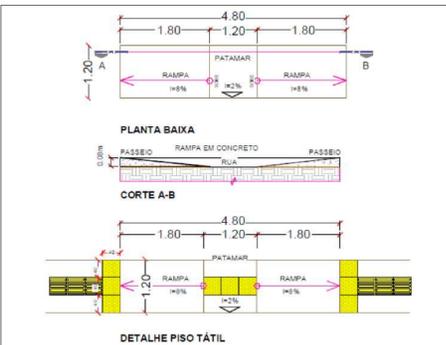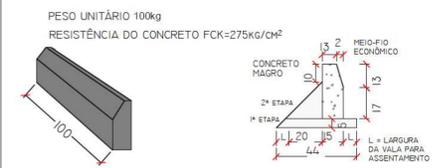

Prefeitura Municipal de Itaguaçu da Bahia
 Praça José Alves de Carvalho, nº15 - Centro
 Itaguaçu da Bahia -CEP 47440-000
 CNPJ (MF) 16445.843/0001-31 - Fone: (74) 36441056/1015

PROJETO: LOCALIZAÇÃO

LOCAL: POV. MUNDINHO - ITAGUAÇU DA BAHIA/BA

PROPRIETÁRIO: ITAGUAÇU DA BAHIA - BA

RESPONSÁVEL TÉCNICO:


Matheus Heckler
 ENG.º CIVIL: MATEUS HECKLER
 CREA-BA Nº: 3000097997

FOLHA: 03/03	ESCALA: INDICADA	DESENHO: LOCALIZAÇÃO	DATA: OUTUBRO / 2024
------------------------	----------------------------	--------------------------------	--------------------------------

1 DMT PEDREIRA
 1 : 1000

PERCURSO JAZIDA DE AREIA

MINERADORA AZEVEDO - XIQUE-XIQUE-BA
 DISTÂNCIA MINERADORA AZEVEDO AO POVOADO DE TABATINGA - 35,20KM



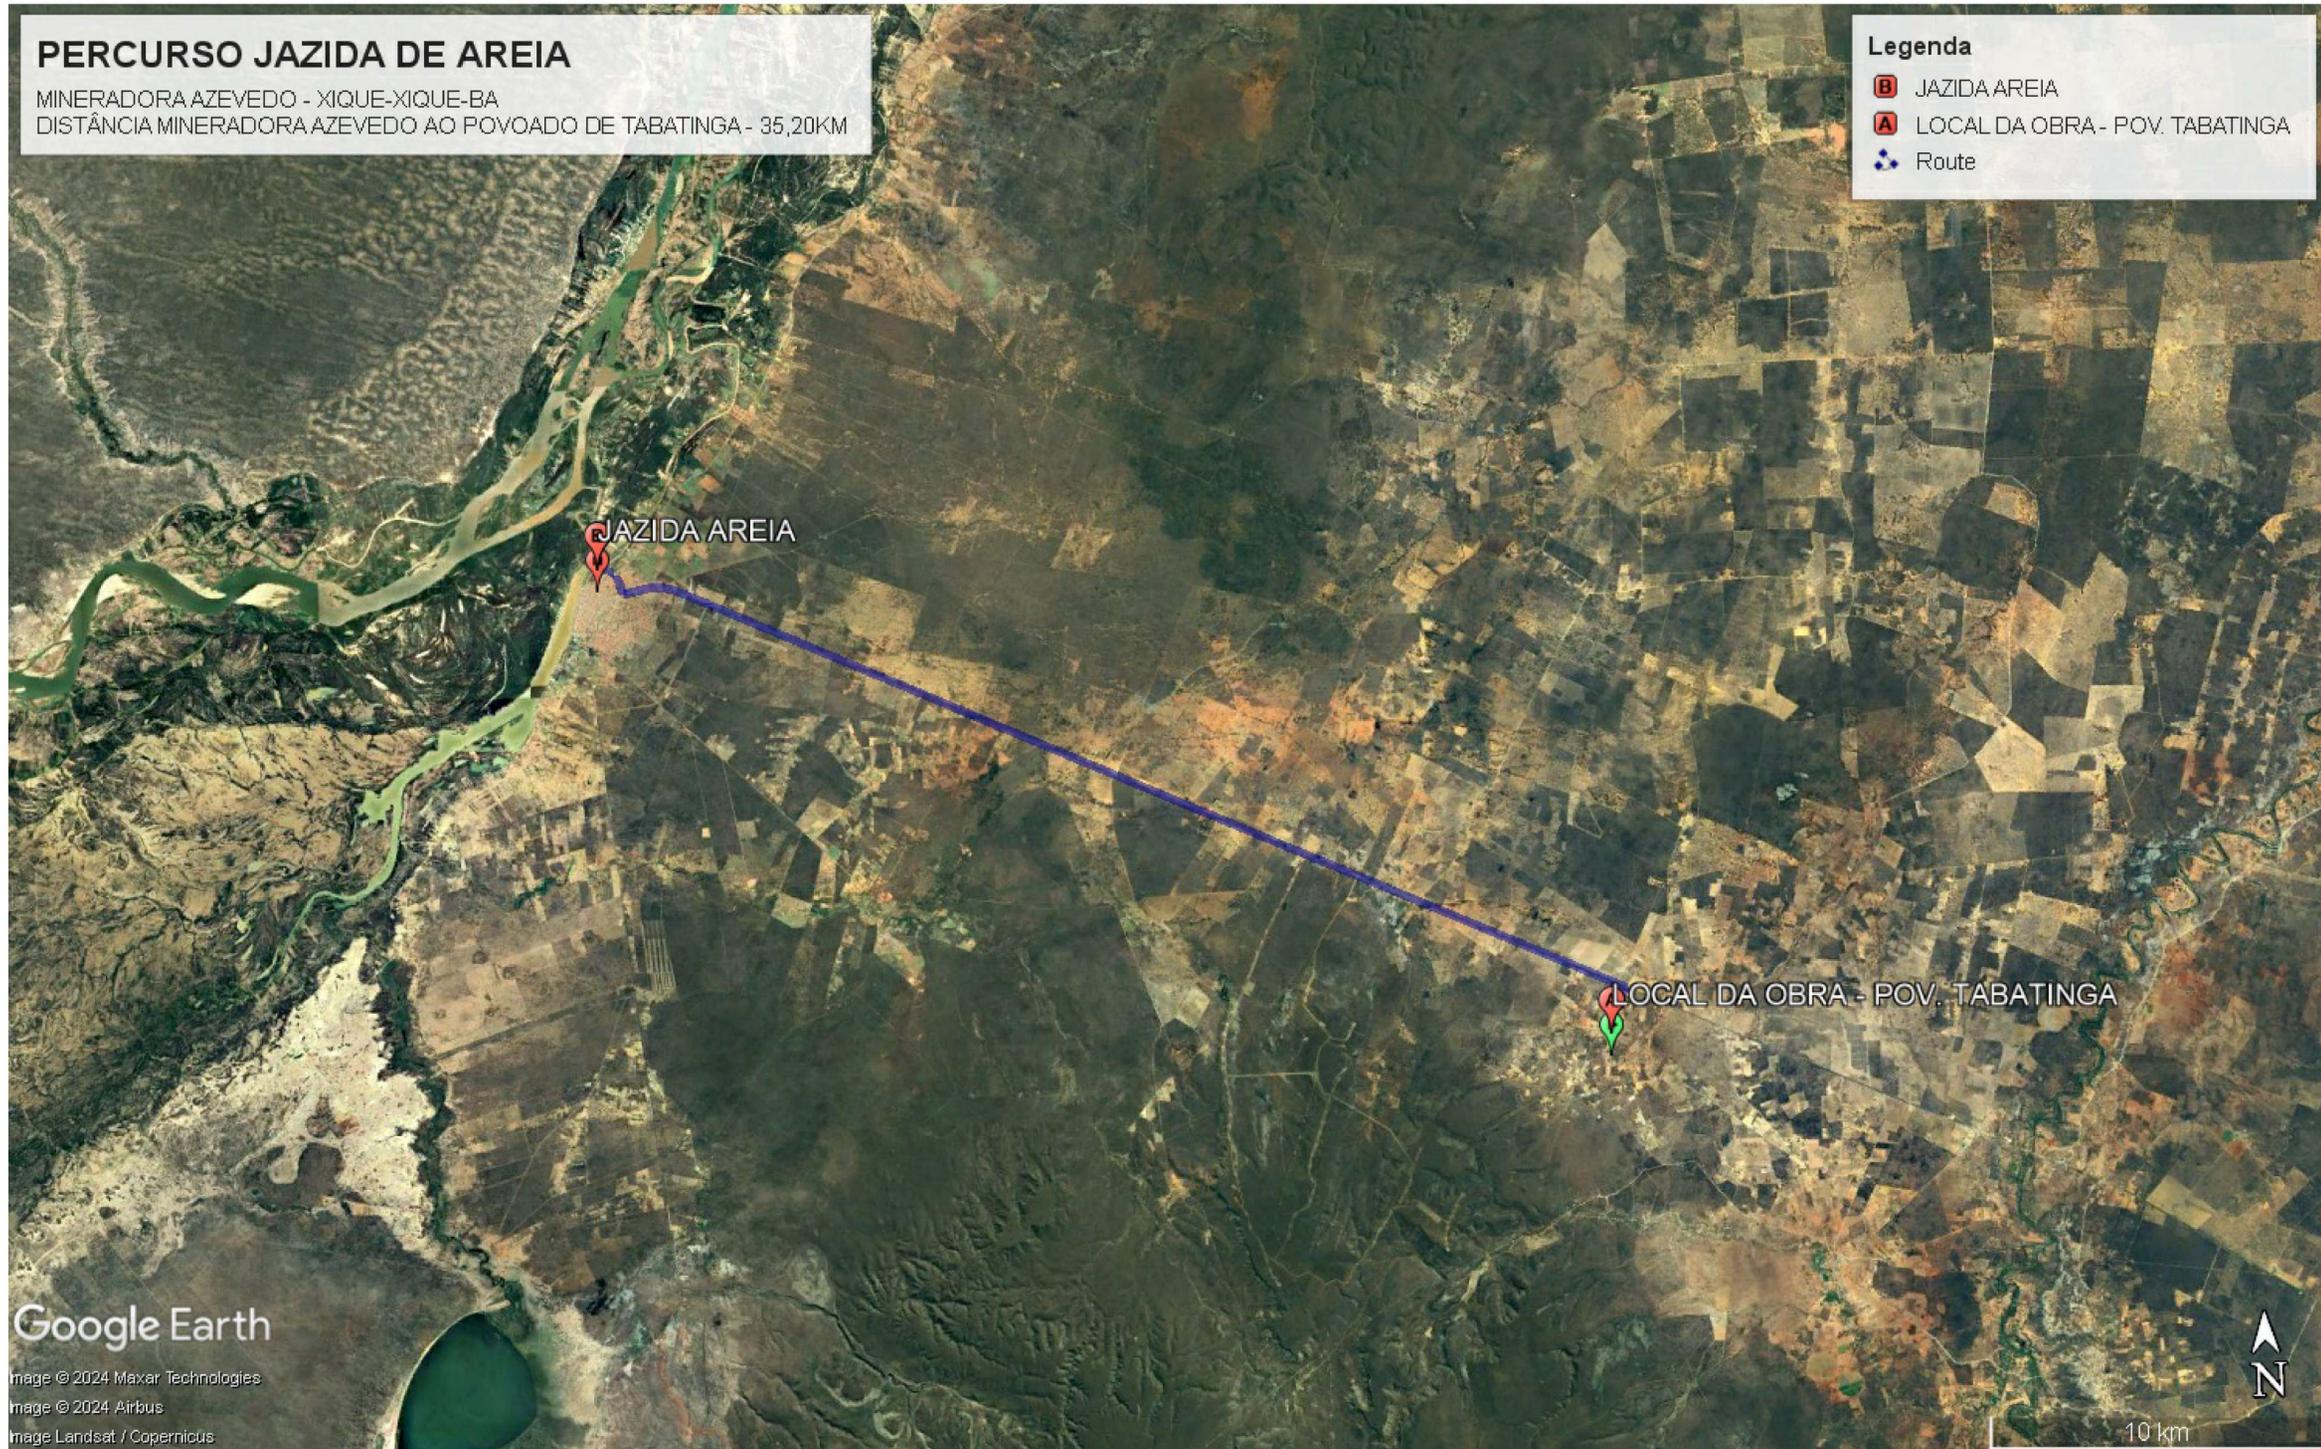


Legenda

- B JAZIDA AREIA
- A LOCAL DA OBRA - POV. TABATINGA
- Route

LEGENDAS

→	SENTIDO DE ESCOAMENTO DAS ÁGUAS PLUVIAIS
	PISO INTERTRAVADO RETANGULAR H8
	PASSEIO EM CONCRETO ARMADO ESP = 8CM
	PISO TÁTIL 40X40CM
	RAMPAS DE ACESSIBILIDADE (CONFORME DETALHES)

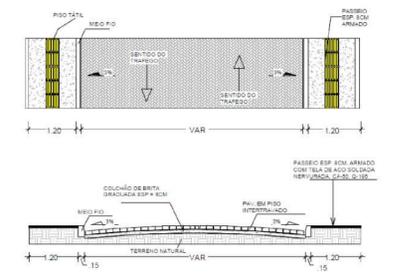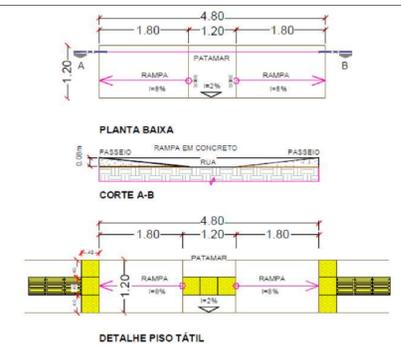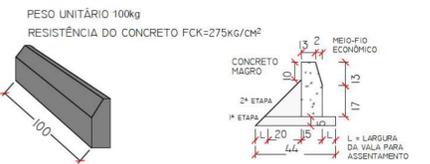

Google Earth

Image © 2024 Maxar Technologies
 Image © 2024 Airbus
 Image Landsat / Copernicus

10 km

1 DMT
 1 : 1000




Prefeitura Municipal de Itaguaçu da Bahia
 Praça José Alves de Carvalho, nº15 - Centro
 Itaguaçu da Bahia -CEP 47440-000
 CNPJ (MF) 16445.843/0001-31 - Fone: (74) 36441056/1015

PROJETO: LOCALIZAÇÃO			
LOCAL: POV. TABATINGA - ITAGUAÇU DA BAHIA/BA			
PROPRIETÁRIO: ITAGUAÇU DA BAHIA - BA			
RESPONSÁVEL TÉCNICO: ENG.º CIVIL: MATEUS HECKLER CREA-BA Nº: 3000097997			
FOLHA: 01/03	ESCALA: INDICADA	DESENHO: LOCALIZAÇÃO	DATA: OUTUBRO / 2024

PERCURSO PEDREIRA

PERCURSO PEDREIRA SANTA TEREZA - IRECÊ
 DISTÂNCIA DA PEDREIRA SANTA TEREZA AO POVOADO DE TABATINGA - 86,50KM



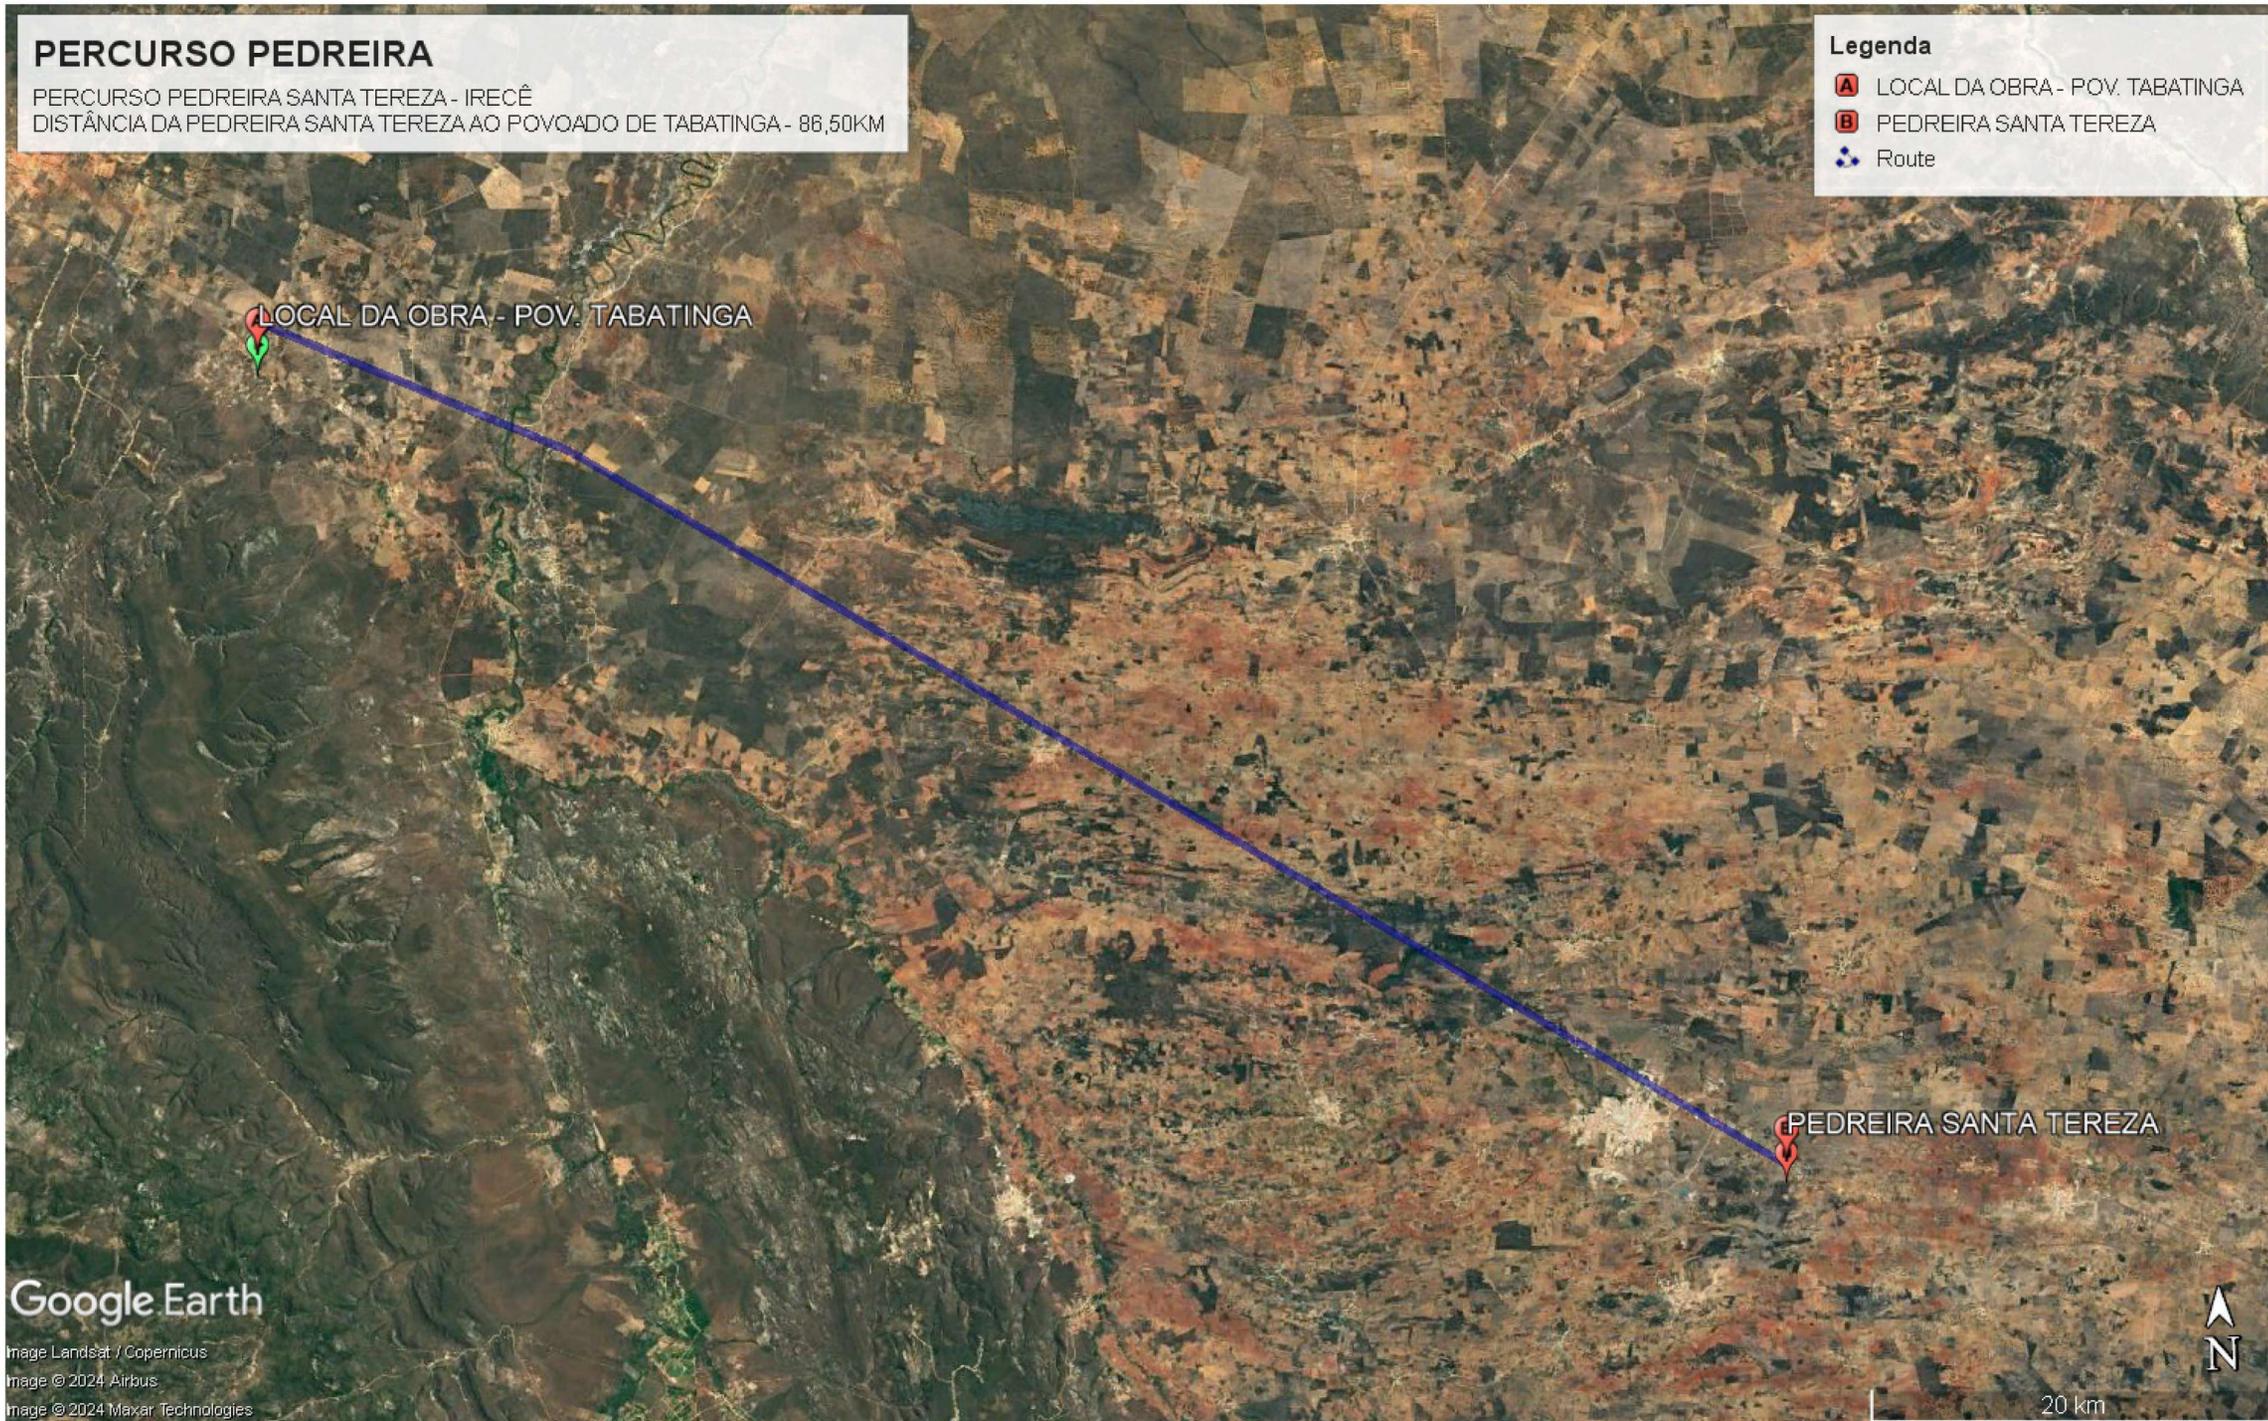


Legenda

- A LOCAL DA OBRA - POV. TABATINGA
- B PEDREIRA SANTA TEREZA
- Route

LEGENDAS

	SENTIDO DE ESCOAMENTO DAS ÁGUAS PLUVIAIS
	PISO INTERTRAVADO RETANGULAR H8
	PASSEIO EM CONCRETO ARMADO ESP = 8CM
	PISO TÁTIL 40X40CM
	RAMPAS DE ACESSIBILIDADE (CONFORME DETALHES)

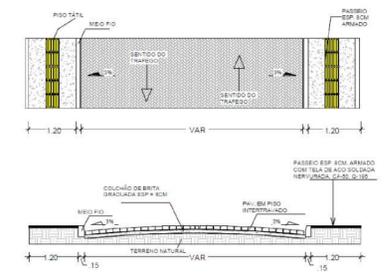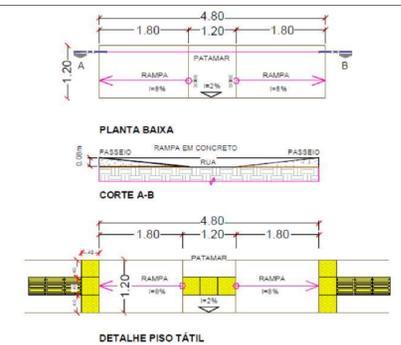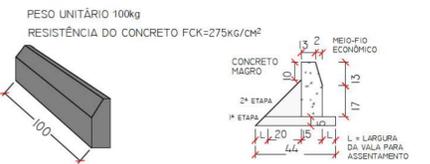

Prefeitura Municipal de Itaguaçu da Bahia
 Praça José Alves de Carvalho, nº15 - Centro
 Itaguaçu da Bahia -CEP 47440-000
 CNPJ (MF) 16445.843/0001-31 - Fone: (74) 36441056/1015

PROJETO: LOCALIZAÇÃO

LOCAL: POV. TABATINGA - ITAGUAÇU DA BAHIA/BA

PROPRIETÁRIO: ITAGUAÇU DA BAHIA - BA

RESPONSÁVEL TÉCNICO:

 ENG.º CIVIL: MATEUS HECKLER
 CREA-BA Nº: 3000097997

FOLHA: 02/03	ESCALA: INDICADA	DESENHO: LOCALIZAÇÃO	DATA: OUTUBRO / 2024
------------------------	----------------------------	--------------------------------	--------------------------------

1 DMT PEDREIRA
 1 : 1000

FORNECEDORES DE PAVER E MEIO FIO




IRECÊ BA
DISTÂNCIA ENTRE IRECÊ BAHIA AO POVOADO DE TABATINGA - 82,10km



Legenda

- B IRECÊ BA
- A LOCAL DA OBRA - POV. TABATINGA
- Route

LEGENDAS	
	SENTIDO DE ESCOAMENTO DAS ÁGUAS PLUVIAIS
	PISO INTERTRAVADO RETANGULAR H8
	PASSEIO EM CONCRETO ARMADO ESP = 8CM
	PISO TÁTIL 40X40CM
	RAMPAS DE ACESSIBILIDADE (CONFORME DETALHES)

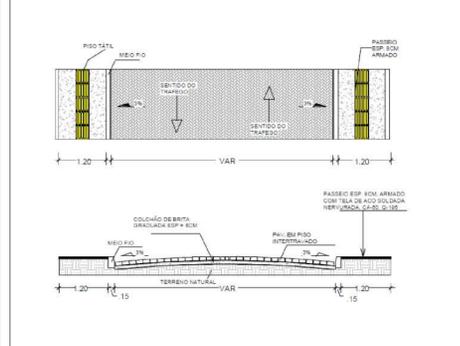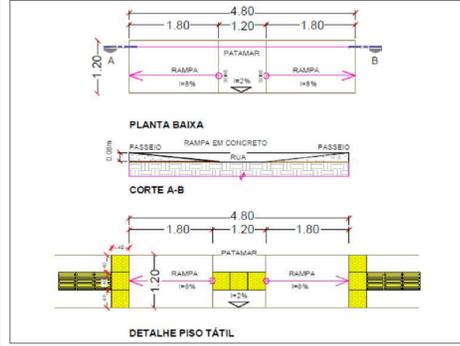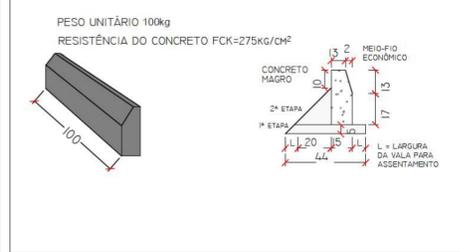

Prefeitura Municipal de Itaguaçu da Bahia
Praça José Alves de Carvalho, nº15 - Centro
Itaguaçu da Bahia -CEP 47440-000
CNPJ (MF) 16445.843/0001-31 - Fone: (74) 36441056/1015

PROJETO: LOCALIZAÇÃO

LOCAL: POV. TABATINGA - ITAGUAÇU DA BAHIA/BA

PROPRIETÁRIO: ITAGUAÇU DA BAHIA - BA

RESPONSÁVEL TÉCNICO:
Matheus Heckler
ENG. CIVIL: MATEUS HECKLER
CREA-BA N.º: 300097997

1 DMT PAVER E MEIO-FIO
1 : 1000

FOLHA:	ESCALA:	DESENHO:	DATA:
03/03	INDICADA	LOCALIZAÇÃO	OUTUBRO / 2024