


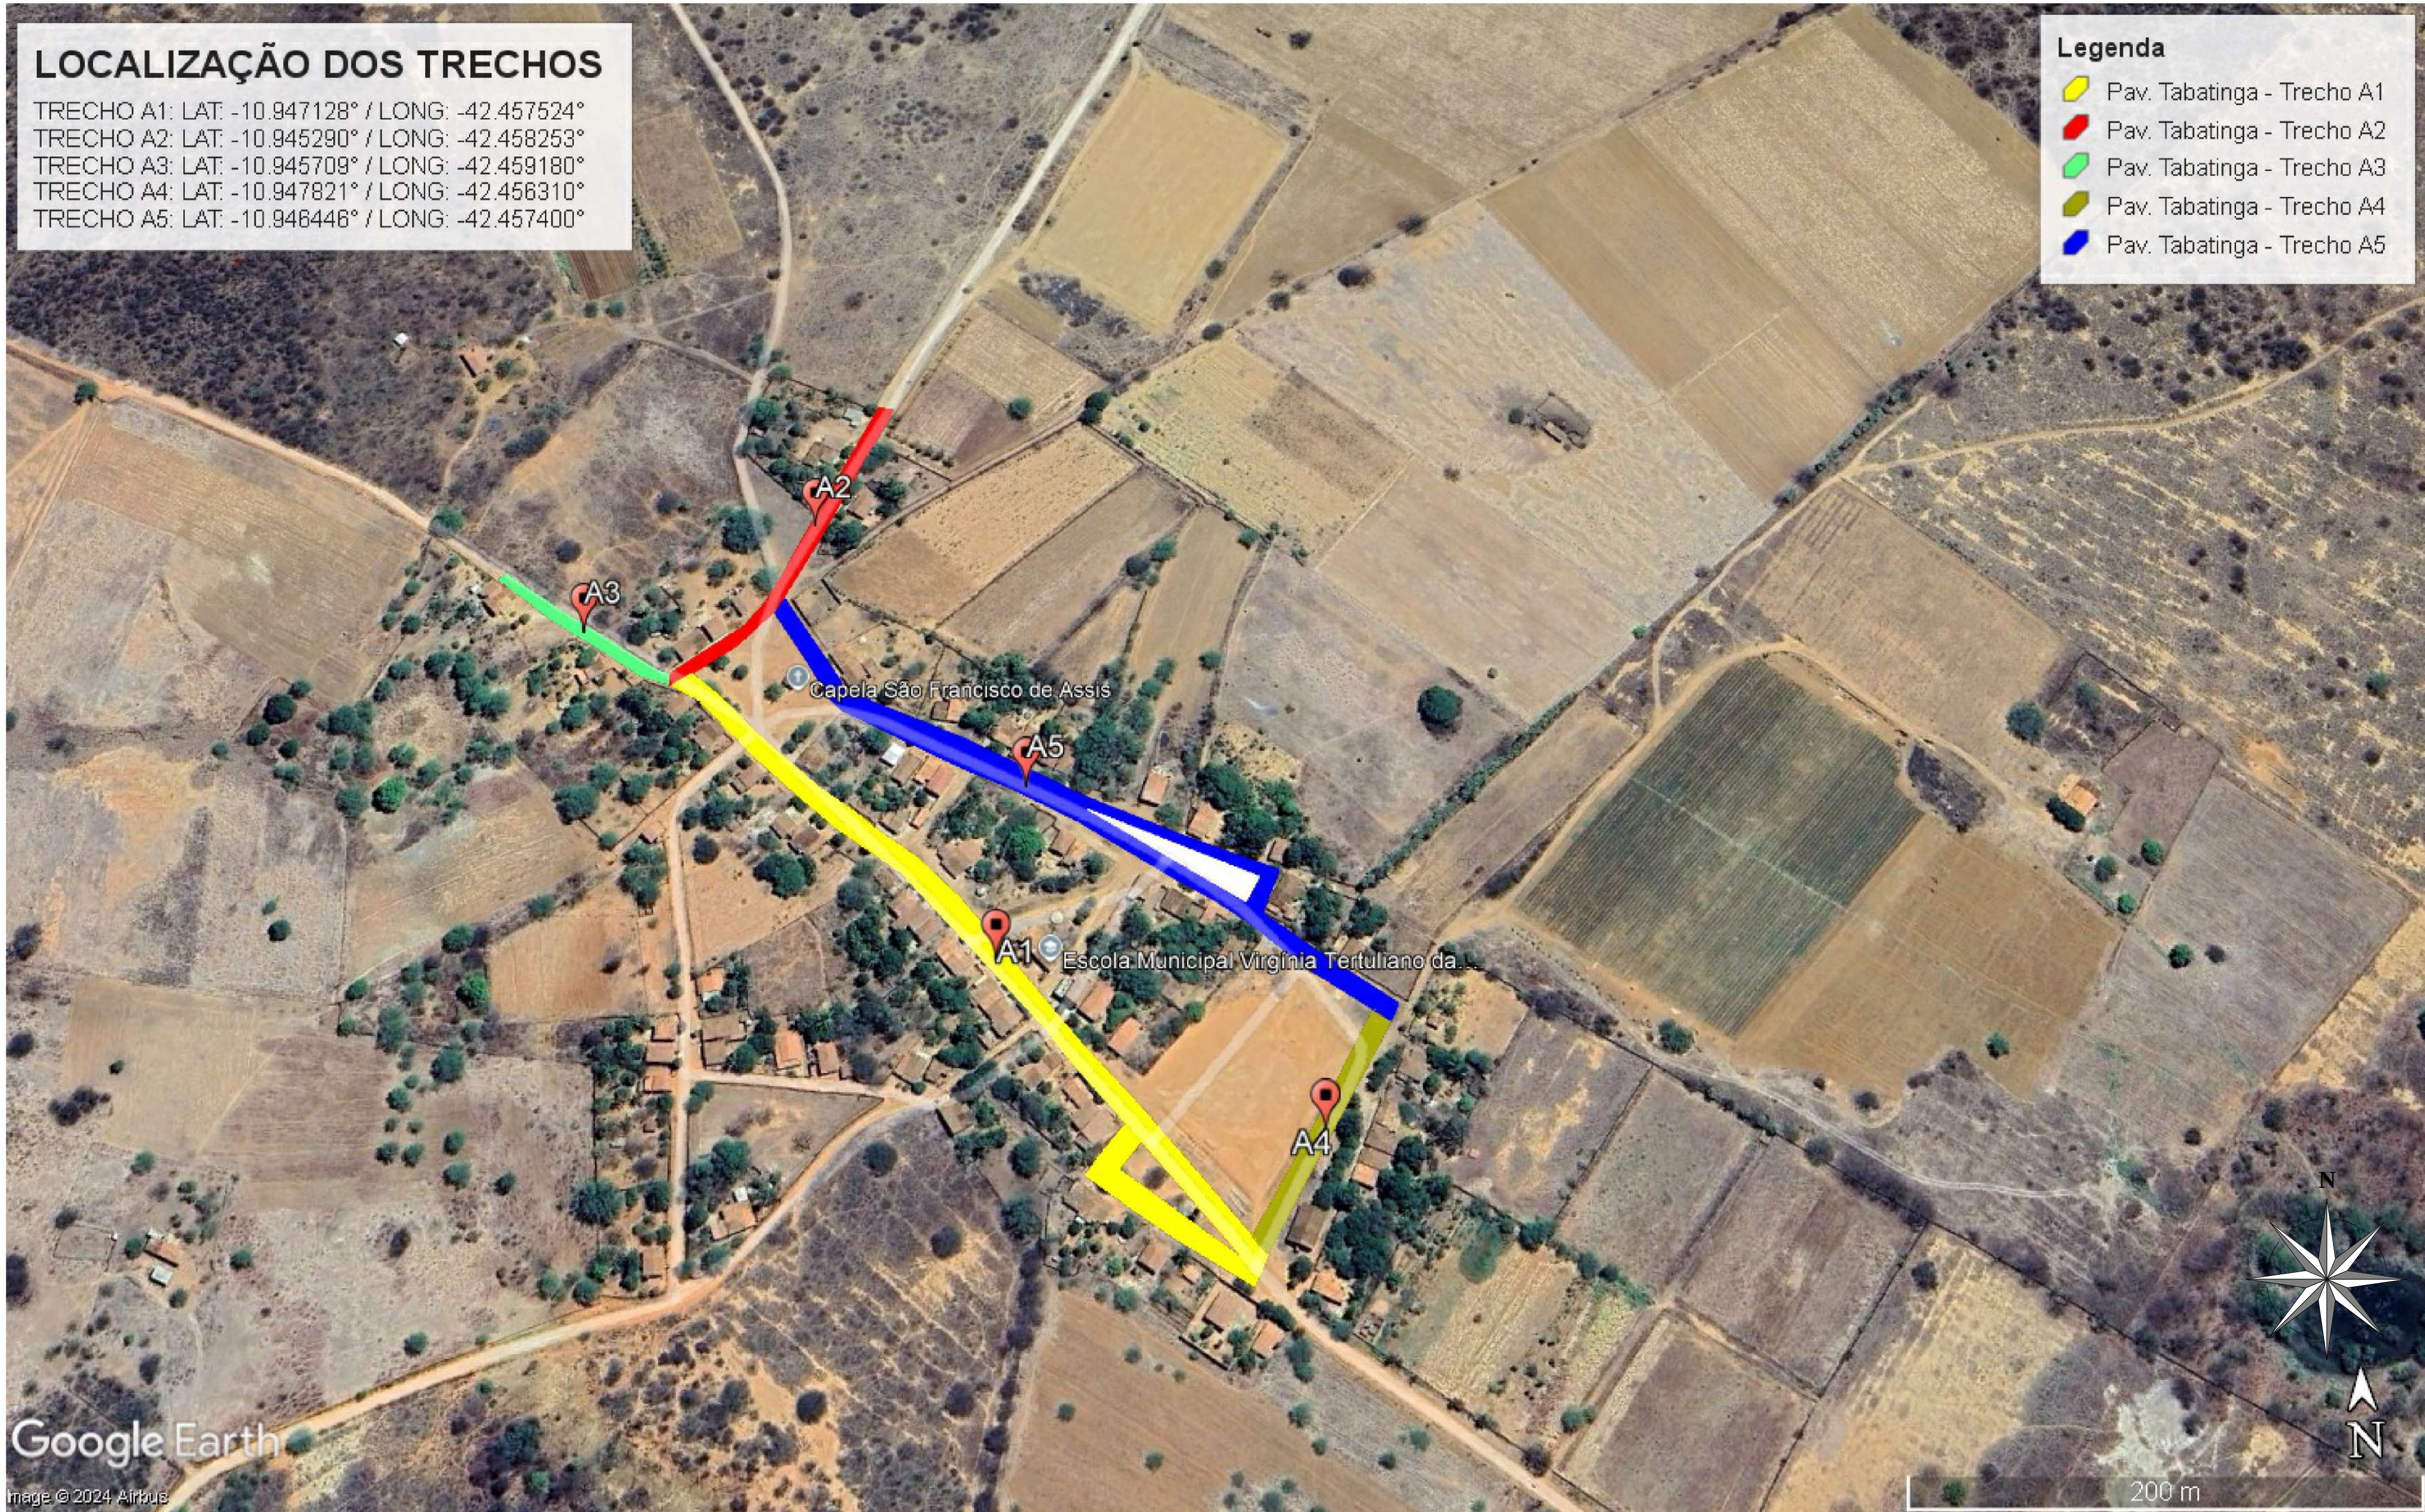
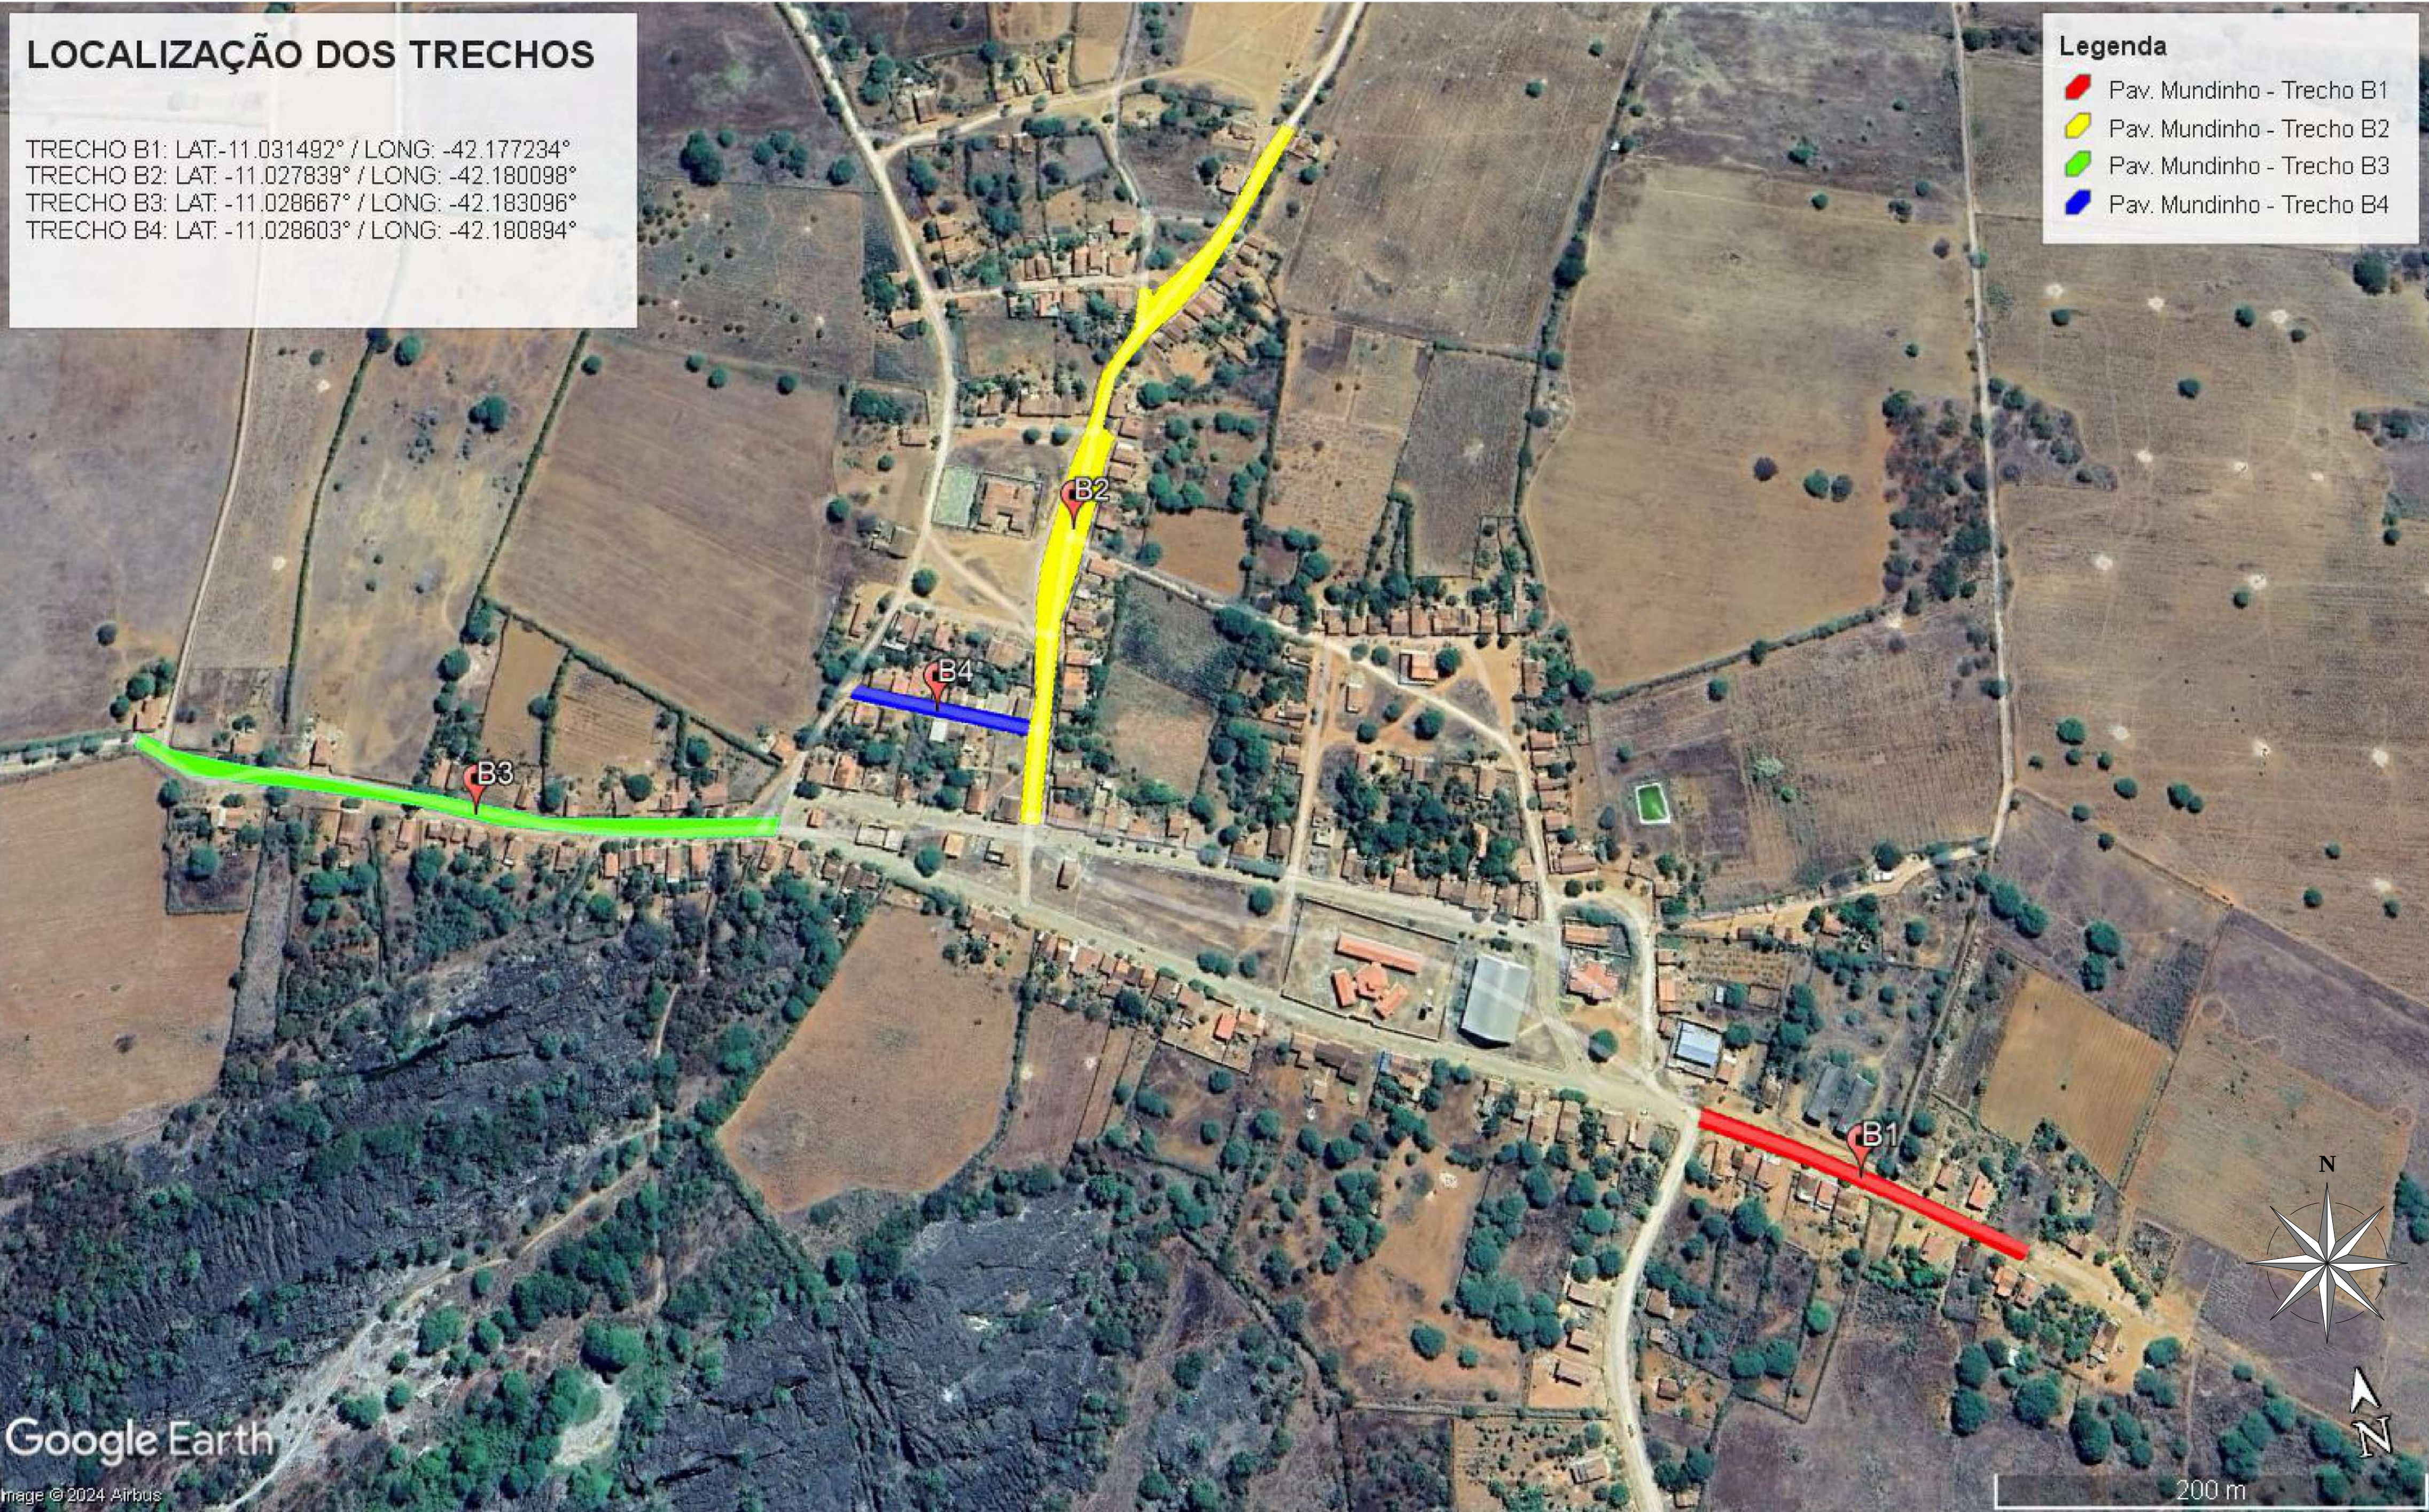


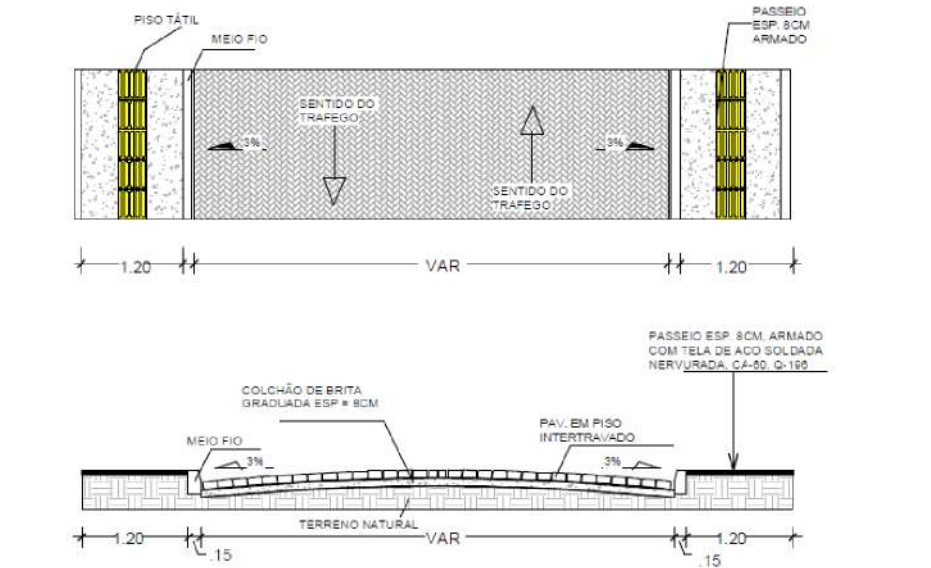

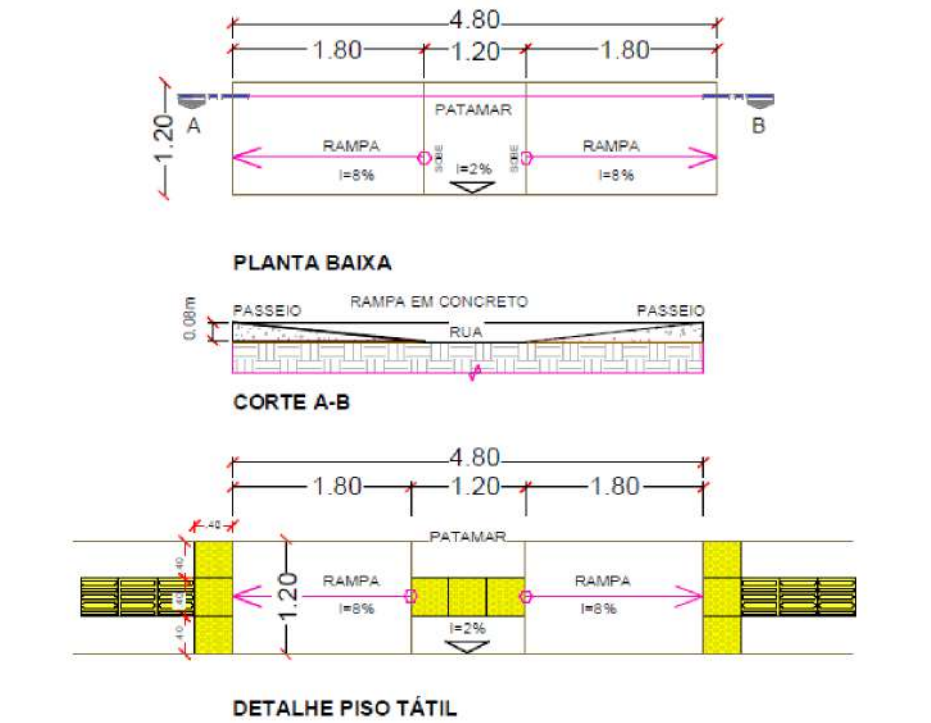

LEGENDAS	
	SENTIDO DE ESCOAMENTO DAS ÁGUAS PLUVIAIS
	PISO INTERTRAVADO RETANGULAR H8
	PASSEIO EM CONCRETO ARMADO ESP = 8CM
	PISO TÁTIL 40X40CM
	RAMPAS DE ACESSIBILIDADE (CONFORME DETALHES)

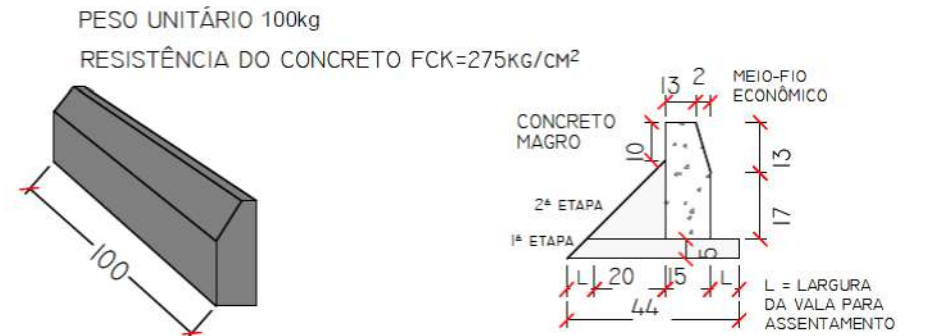

Prefeitura Municipal de Itaguaçu da Bahia
Praça José Alves de Carvalho, nº15 - Centro
Itaguaçu da Bahia -CEP 47440-000
CNPJ (MF) 16445.843/0001-31 - Fone: (74) 36441056/1015

PROJETO: LOCALIZAÇÃO

LOCAL: POV. MUNDINHO - ITAGUAÇU DA BAHIA/BA

PROPRIETÁRIO: ITAGUAÇU DA BAHIA - BA

RESPONSÁVEL TÉCNICO:

ENG° CIVIL: MATEUS HECKLER
CREA-BA Nº: 300087997

FOLHA:	ESCALA:	DESENHO:	DATA:
03/03	INDICADA	LOCALIZAÇÃO	OUTUBRO / 2024

1 LOCALIZAÇÃO
1 : 1000

QUADRO DE VIAS						
ITEM	TRECHO	EXTENSÃO (m)	LARG. MÉDIA (m)	ÁREA DA PISTA (m²)	ÁREA DO PASSEIO / RAMPA (m²)	EXTENSÃO DO MEIO FIO (m)
01	Trecho B1 (Est 0,00m a Est. 8 + 0,200)	160,20	8,00	1.281,60	322,60	322,60
02	Trecho B2 (Est 0,00m a Est. 21 + 14,067)	434,07	9,20	3.993,42	944,88	944,88
03	Trecho B3 (Est 0,00m a Est. 17 + 2,827)	342,83	8,00	2.742,62	684,66	684,66
04	Trecho B4 (Est 0,00m a Est. 5 + 2,339)	102,34	6,00	614,03	196,36	196,36