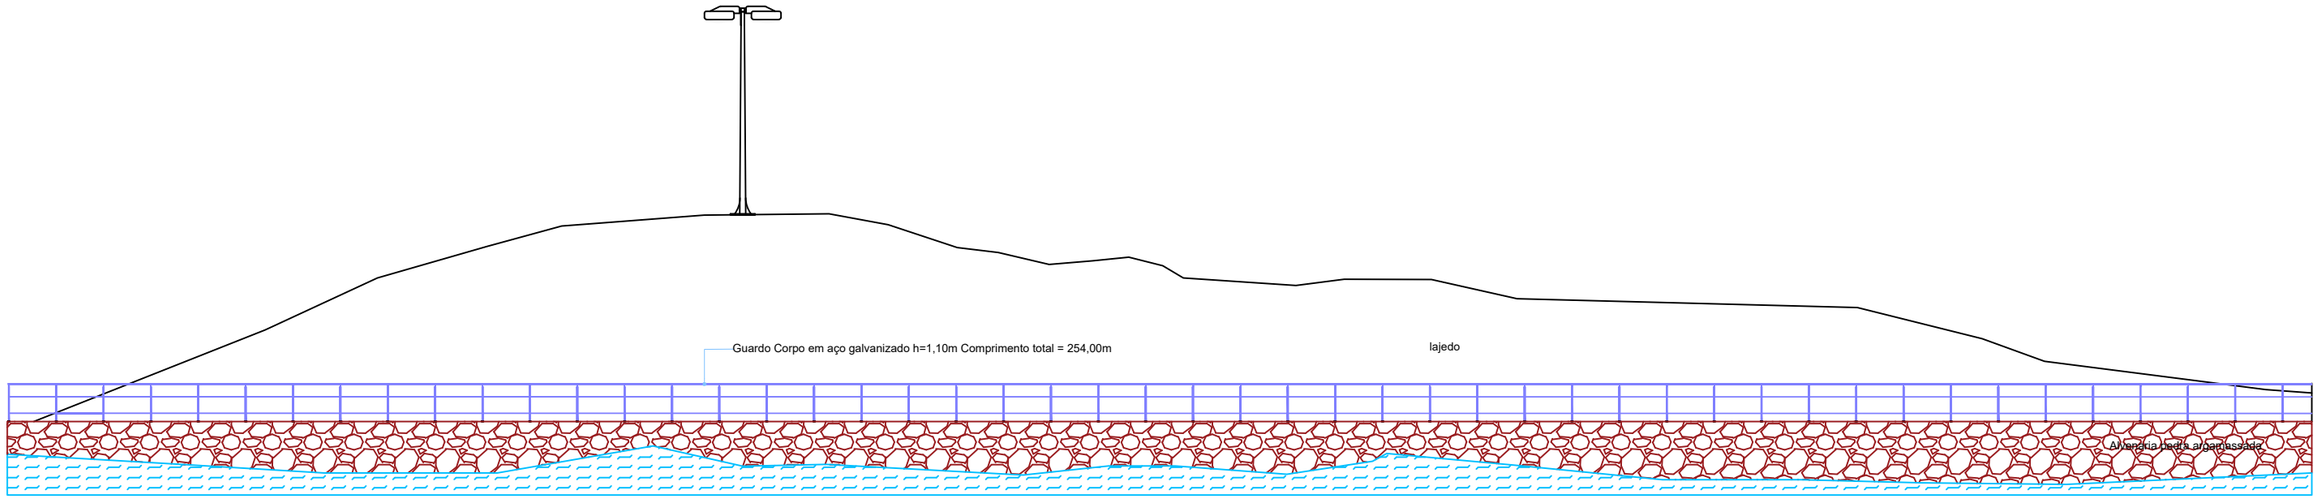

1 Vista
Escala: 1:150

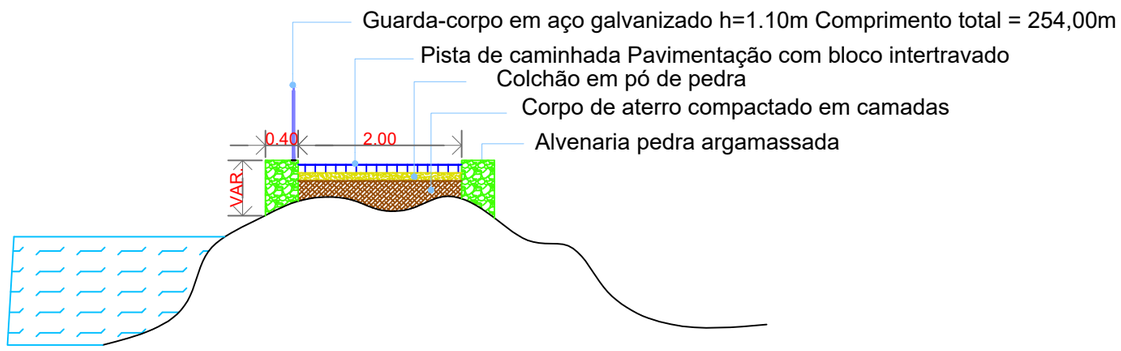

2 Corte A´A´
Escala: 1:75

PRAÇA LAJEDO NOVO

ENDEREÇO:	BAIRRO SANTO ANDRÉ	
PROPRIETÁRIO:	PREFEITURA MUNICIPAL DE GUANAMBI	CPF/CNPJ nº 13.982.640/0001-96
AUTORIA DO PROJETO:	Fernando Alves de Almeida	CREA/BA nº 78.297
RESPONSÁVEL TÉCNICO:	Fernando Alves de Almeida, CREA nº 78.297 & Felipe Alves de Almeida, CREA nº 141.749	

focus 3D
ENGENHARIA E CONSULTORIA

PROJETO ARQUITETÔNICO

VISTA E CORTE

FERNANDO ALVES DE ALMEIDA:97246549587

FOLHA: 05/08

DATA: Junho/2024

ETAPA DO PROJETO: Implantação

ESCALA: 1:75

EQUIPE TÉCNICA:
Fernando Alves de Almeida CREA:78.297
Felipe Alves de Almeida CREA:141.749

AREA TERRENO: 2.143,72m²

AREA CONSTRUIDA: 2.028,38 m²

FOLHA A3