

PERCURSO JAZIDA DE AREIA

MINERADORA AZEVEDO - XIQUE-XIQUE BA
 LONG. UTM: 748502.37 m E; LAT. UTM: 8803717.65 m S
 DISTÂNCIA MINERADORA AZEVEDO A ITAGUAÇU DA BAHIA: 44,6KM





Legenda

- A JAZIDA AREIA
- B LOCAL DA OBRA
- Route

LEGENDAS

	SENTIDO DE ESCOAMENTO DAS ÁGUAS PLUVIAIS
	PISO INTERTRAVADO RETANGULAR H8
	PASSEIO EM CONCRETO ARMADO ESP = 8CM
	PISO TÁTIL 40X40CM
	RAMPAS DE ACESSIBILIDADE (CONFORME DETALHES)

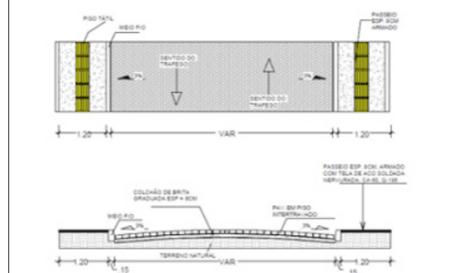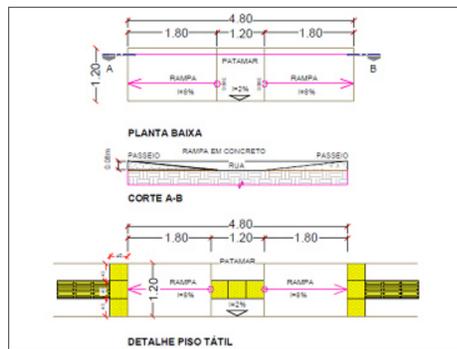

Prefeitura Municipal de Itaguaçu da Bahia

Praça José Alves de Carvalho, nº15 - Centro
 Itaguaçu da Bahia - CEP 47440-000
 CNPJ (MF) 16445.843/0001-31 - Fone: (74) 36441056/1015

PROJETO: LOCALIZAÇÃO

LOCAL: SEDE - ITAGUAÇU DA BAHIA/BA

PROPRIETÁRIO: ITAGUAÇU DA BAHIA - BA

RESPONSÁVEL TÉCNICO:

Matheus Carvalho Souza
 ENG.º CIVIL: MATEUS CARVALHO SOUZA
 CREA-BA Nº: 3000119908

FOLHA: 01/03	ESCALA: SEM ESCALA	DESENHO: PLANTA DE LOCALIZAÇÃO	DATA: OUTUBRO / 2024
------------------------	------------------------------	--	--------------------------------


1 DMT
 1 : 1000

FORNECEDORES DE PAVER E MEIO FIO

IRECÊ BA
 LONG. UTM: 189122.47 m E; LAT. UTM: 8748869.61 m S
 DISTÂNCIA IRECÊ BAHIA A ITAGUAÇU DA BAHIA: 73,8 KM

Legenda

- A IRECÊ BAHIA
- B LOCAL DA OBRA
- Route



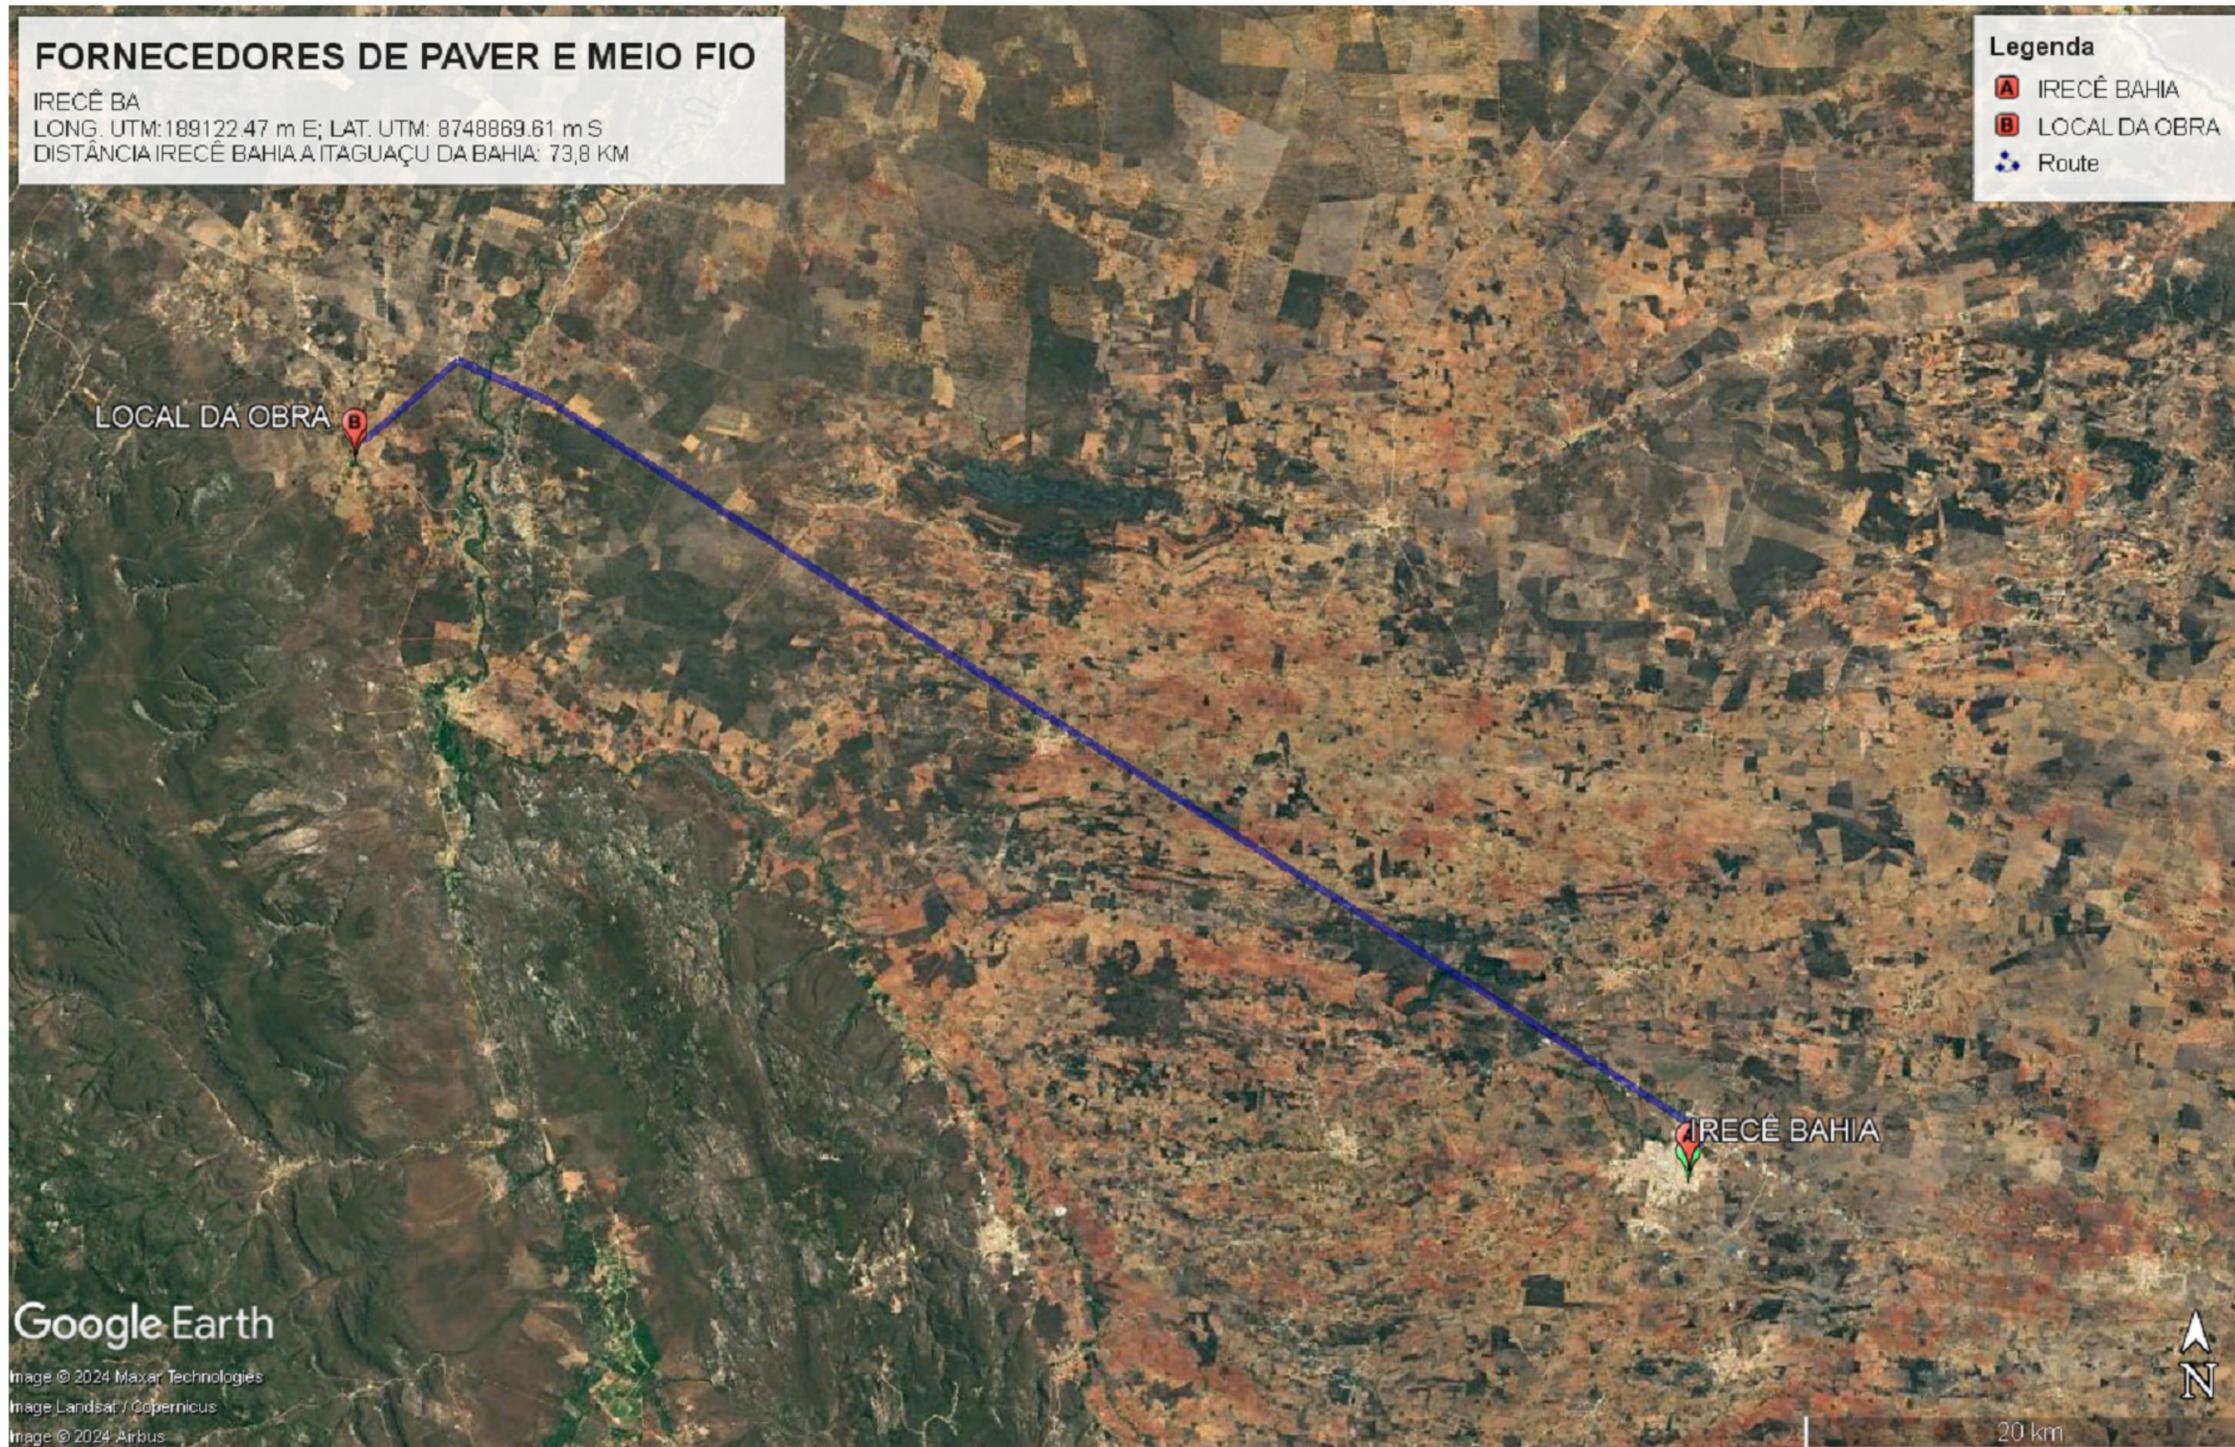


Google Earth

Image © 2024 Maxar Technologies
 Image Landsat / Copernicus
 Image © 2024 Airbus

1 DMT PAVER E MEIO-FIO
 1 : 1000

LEGENDAS	
	SENTIDO DE ESCOAMENTO DAS ÁGUAS PLUVIAIS
	PISO INTERTRAVADO RETANGULAR H8
	PASSEIO EM CONCRETO ARMADO ESP = 8CM
	PISO TÁTIL 40X40CM
	RAMPAS DE ACESSIBILIDADE (CONFORME DETALHES)

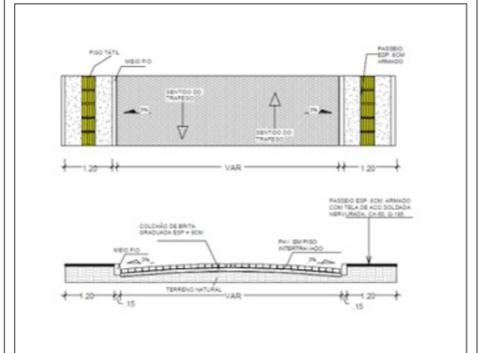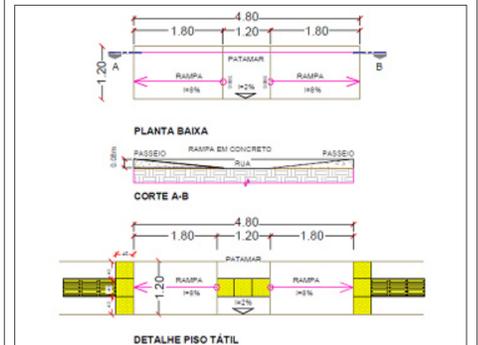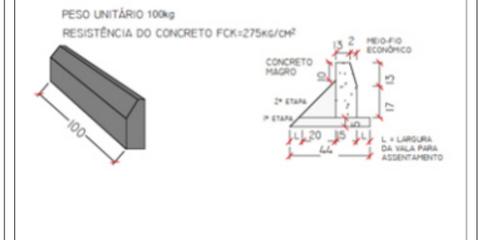

Prefeitura Municipal de Itaguaçu da Bahia

Praça José Alves de Carvalho, nº15 - Centro
 Itaguaçu da Bahia - CEP 47440-000
 CNPJ (MF) 16445.843/0001-31 - Fone: (74) 36441056/1015

PROJETO: LOCALIZAÇÃO

LOCAL: SEDE - ITAGUAÇU DA BAHIA/BA

PROPRIETÁRIO: ITAGUAÇU DA BAHIA - BA

RESPONSÁVEL TÉCNICO:

Matheus Carvalho Souza
 ENG° CIVIL: MATEUS CARVALHO SOUZA
 CREA-BA Nº: 3000119908

FOLHA:	ESCALA:	DESENHO:	DATA:
01/03	SEM ESCALA	PLANTA DE LOCALIZAÇÃO	OUTUBRO / 2024