

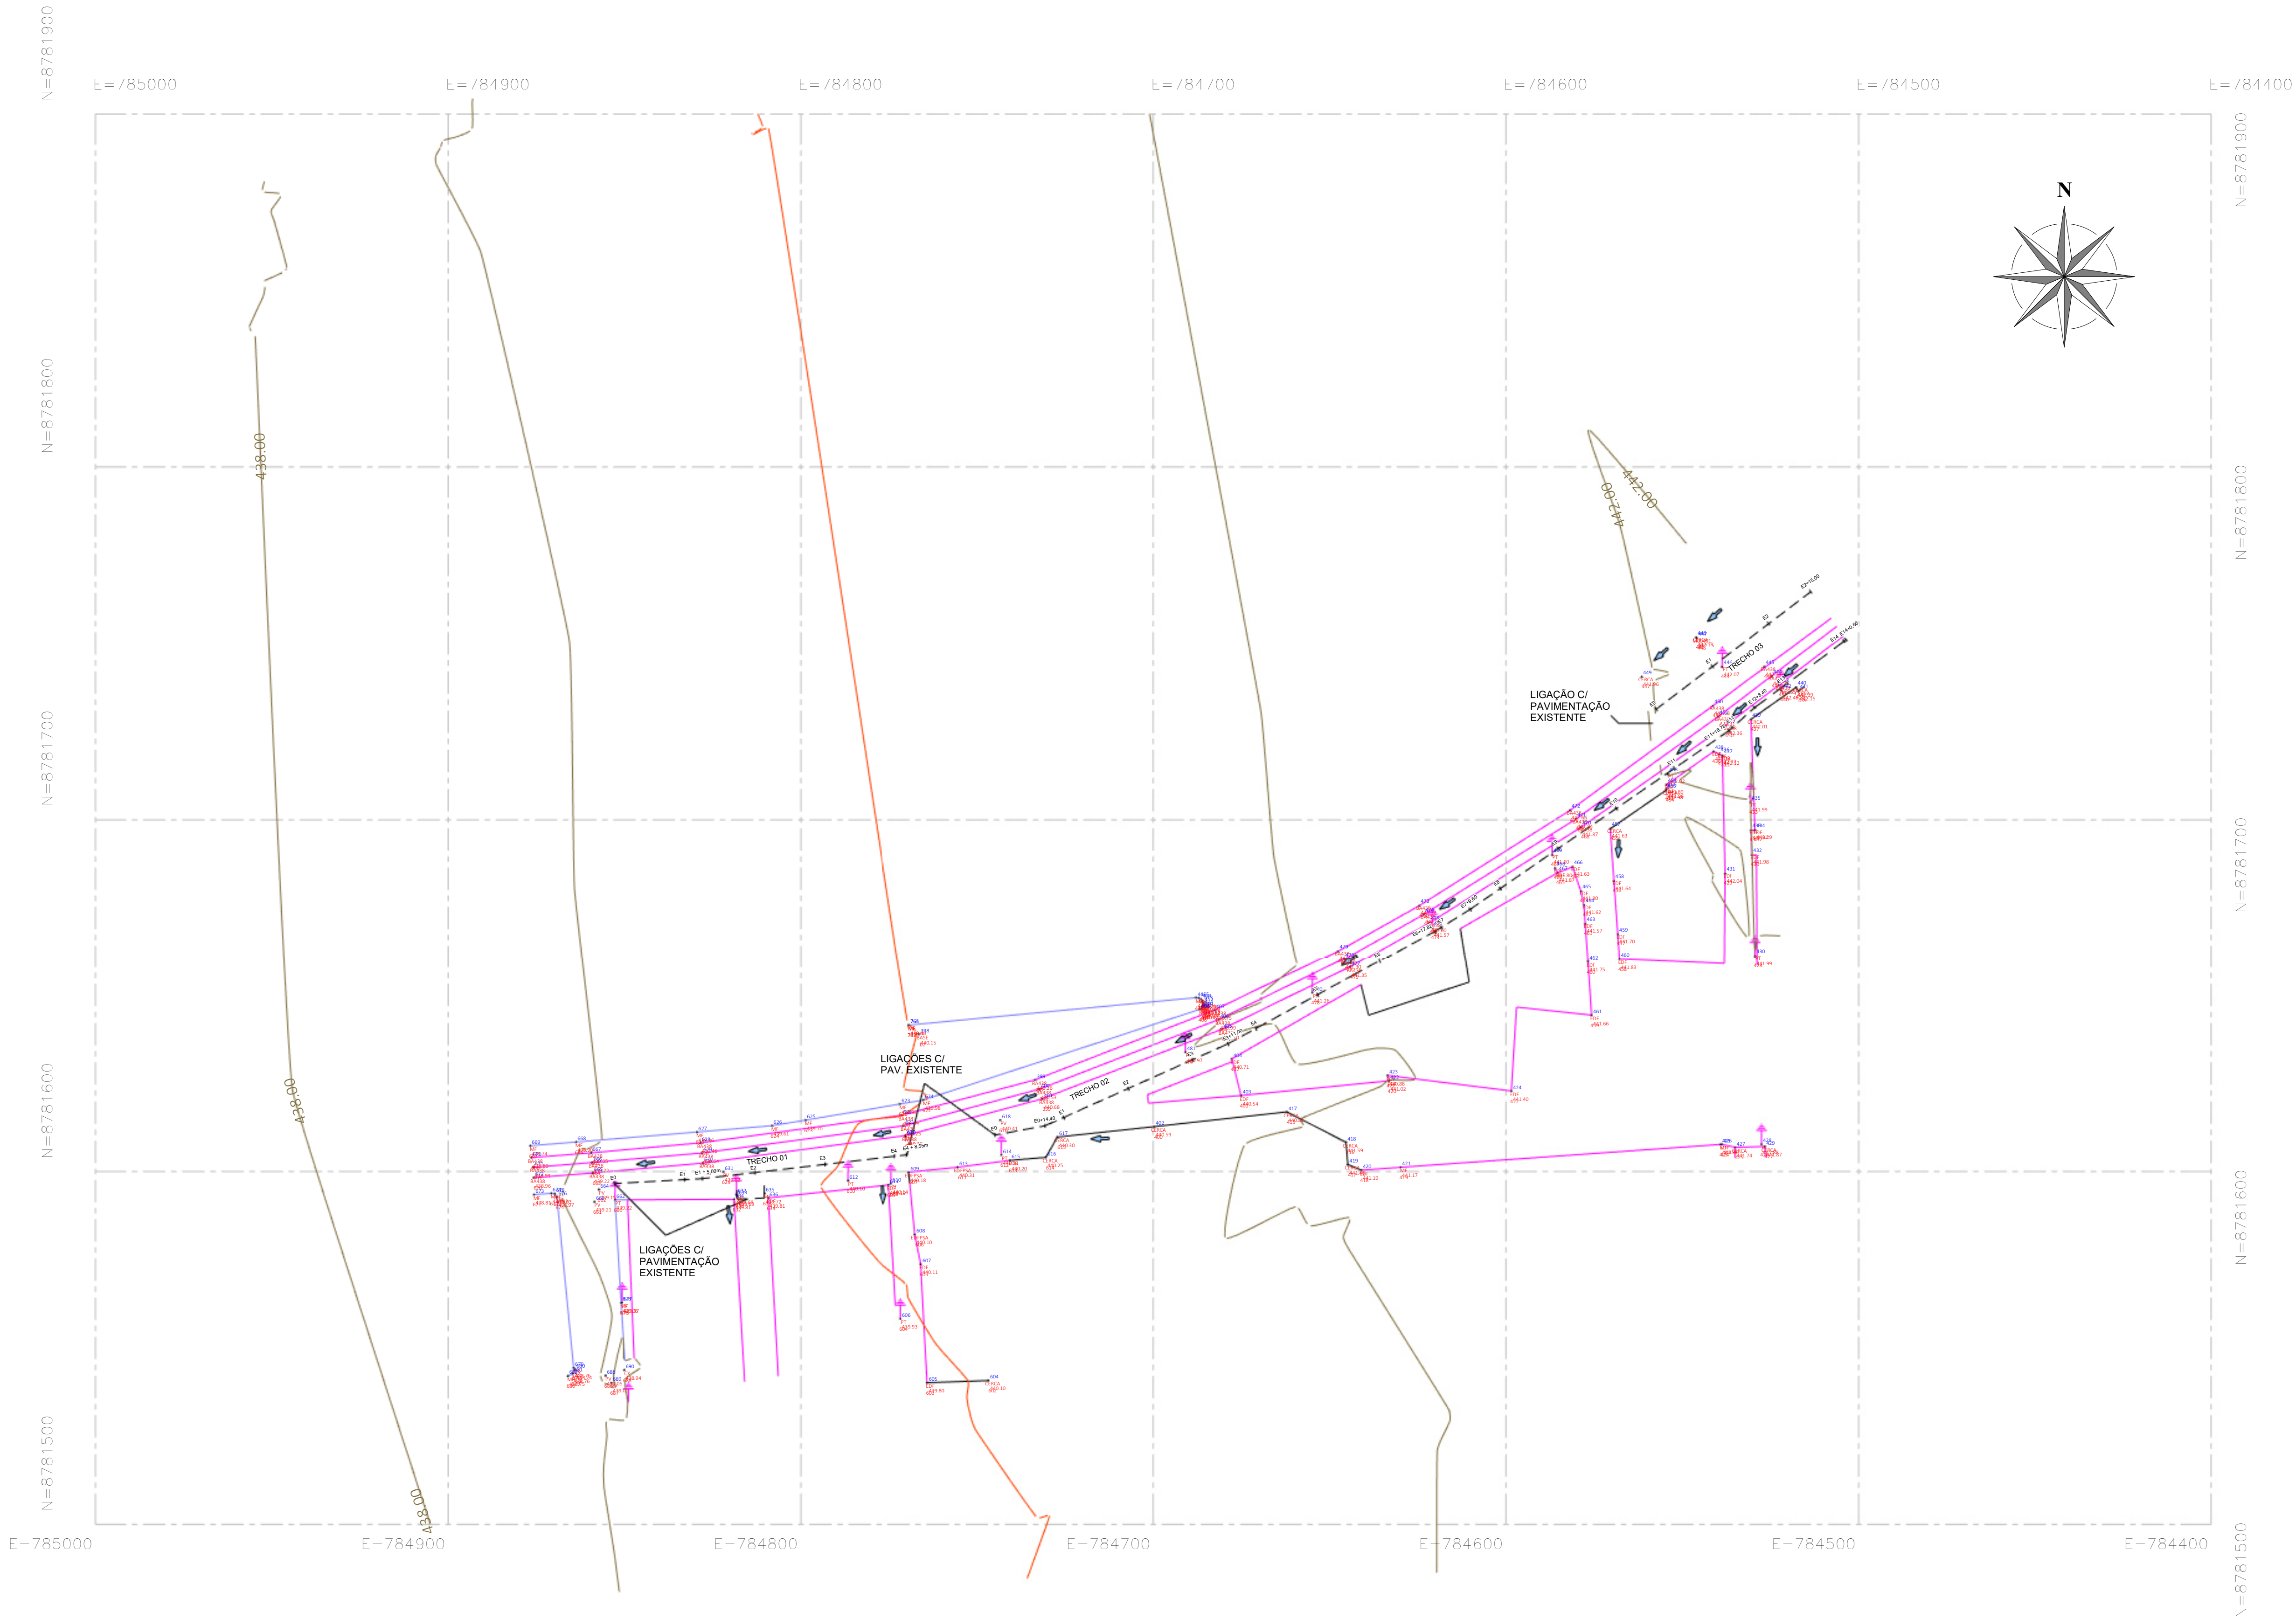
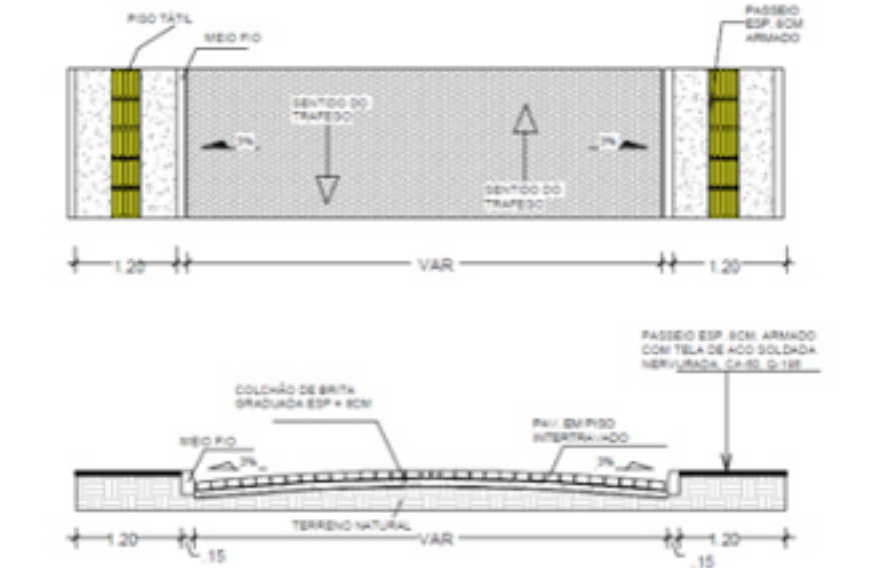


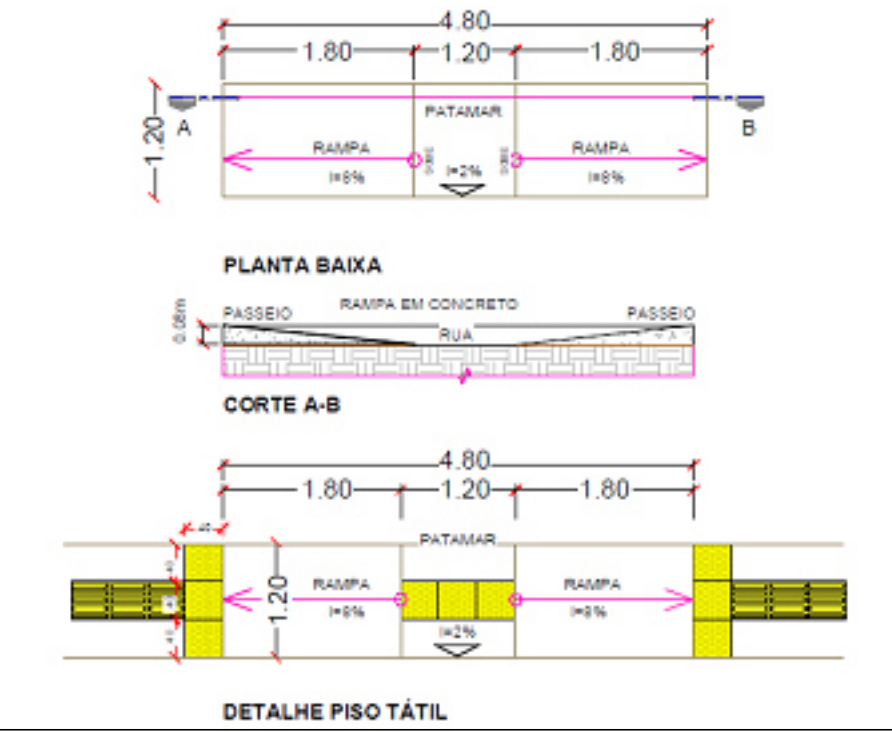

1 PLANALTIMETRIA
1 : 1000

QUADRO DE VIAS						
ITEM	TRECHO	EXTENSÃO (m)	LARG. MÉDIA (m)	ÁREA DA PISTA (m²)	ÁREA DO PASSEIO / RAMPA (m²)	EXTENSÃO DO MEIO FIO (m)
01	Trecho 01 (Est. 0,00m a Est. 4 + 8,55)	88,55	8,63	764,19	83,91	97,06
02	Trecho 02 (Est. 0,00m a Est. 14+ 0,66)	280,66	8,09	2272,50	319,94	348,11
03	Trecho 01 (Est. 0,00m a Est. 1 + 12,60)	55,00	16,60	913,00	64,87	71,62

LEGENDAS	
	POSTE
	LEVANTAMENTO TOPOGRÁFICO
	CERCA
	CURVA INTERMEDIÁRIA
	MALHA DE COORDENADA

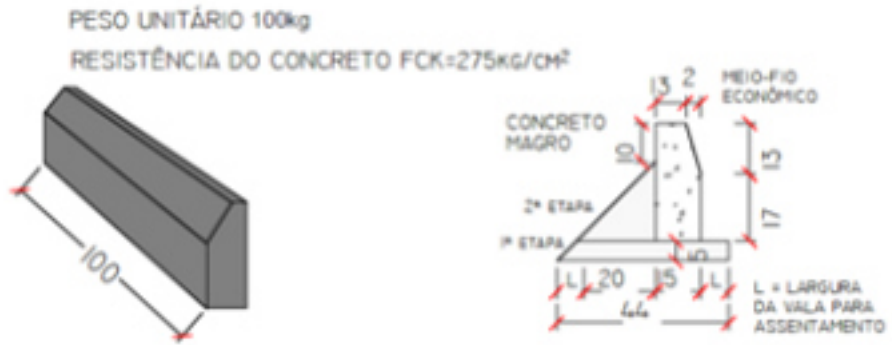




Prefeitura Municipal de Itaguaçu da Bahia
Praça José Alves de Carvalho, nº15 - Centro
Itaguaçu da Bahia -CEP 47440-000
CNPJ (MF) 16445.843/0001-31 - Fone: (74) 36441056/1015

PROJETO: LOCALIZAÇÃO

LOCAL: SEDE - ITAGUAÇU DA BAHIA/BA

PROPRIETÁRIO: ITAGUAÇU DA BAHIA - BA

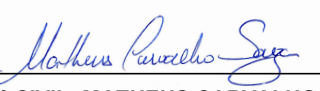RESPONSÁVEL TÉCNICO:

ENGº CIVIL- MATHEUS CARVALHO SOUZA
CREA-BA Nº: 3000119908

FOLHA: 03/03	ESCALA: INDICADA	DESENHO: LOCALIZAÇÃO	DATA: OUTUBRO / 2024
------------------------	----------------------------	--------------------------------	--------------------------------