



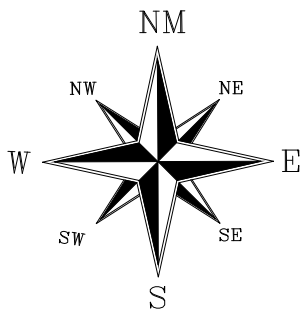


SIRGAS 2000
FUSO 23K
MERIDIANO 45°W

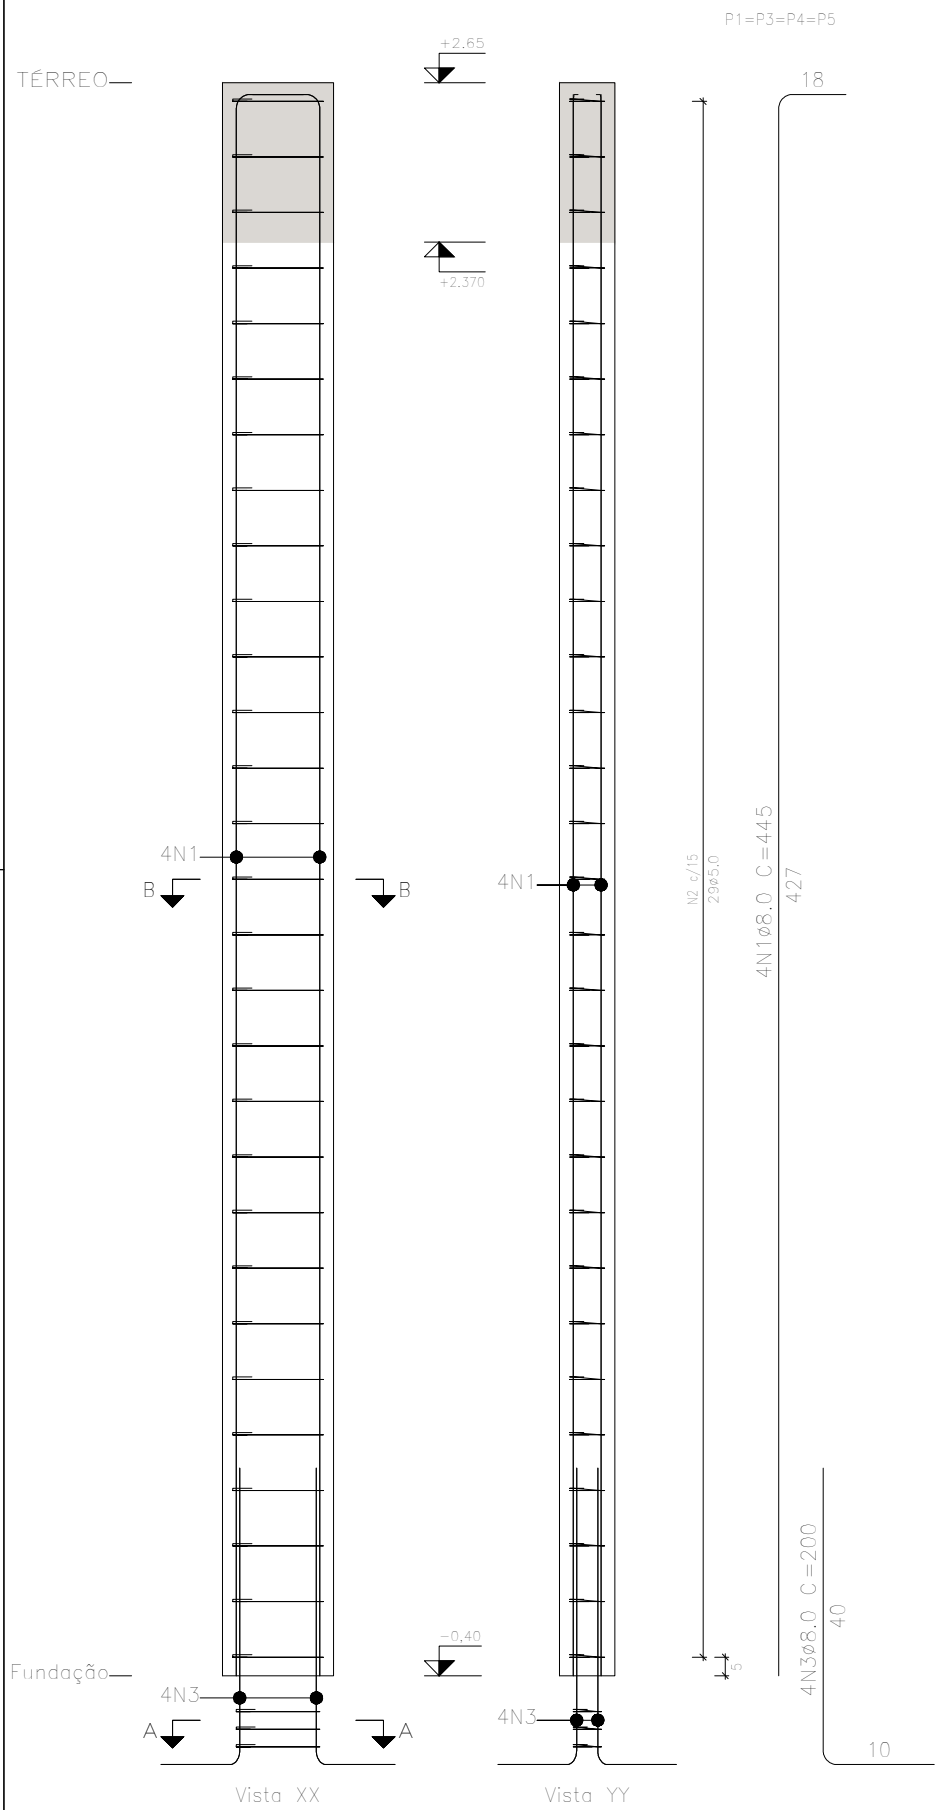



Elemento	Pos.	Diam.	Q.	Esquema (cm)	Comp. (cm)	Total (cm)	CA-50 (kg)
P1=P3=P4=P5	1	ø8.0	4		300	1200	18,96
					Total+10%:	30,1	
					(x4):	120,4	
					ø5.0:	7,80	
					ø8.0:	24,01	
					Total:	31,81	


Aço: CA-50 e CA-60 (31,81 kg).	Planta: TERREO
Concreto: C20, em geral (0,52 m3)	Tamanho máximo do agregado: 19 mm
Fôrmas: 10,32 m2	Cobrimento: 6 cm
Escala: 1:20	

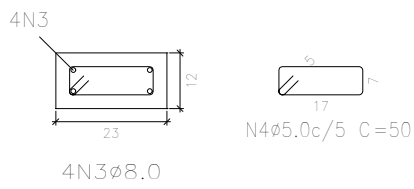


DETALHE CORTE A-A

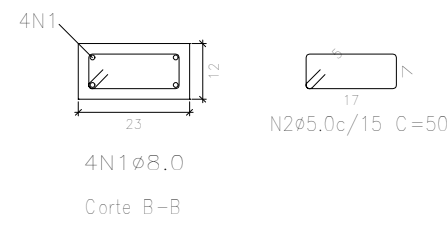


DETALHE CORTE B-B

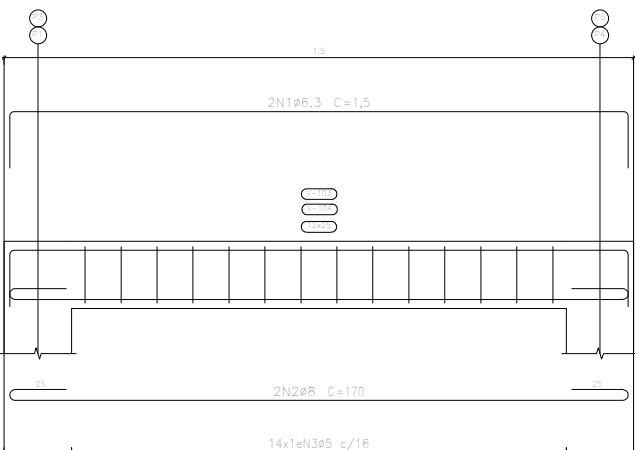



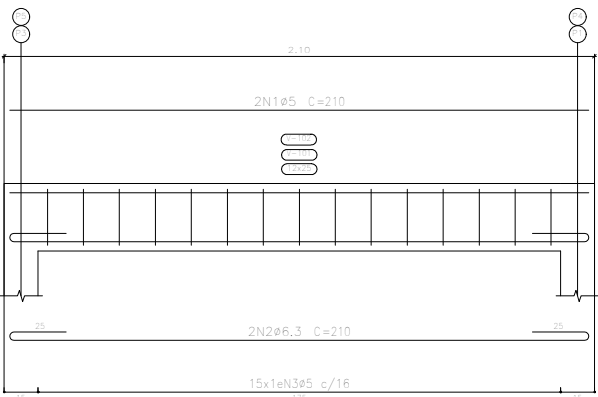

DETALHE VIGA

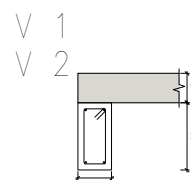

DETALHE JUNÇÃO

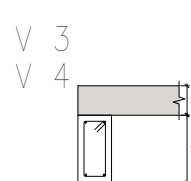

Elemento	Pos.	Diam.	Q.	Esquema (cm)	Comp. (cm)	Total (cm)	CA-50 (kg)	CA-60 (kg)
V 1=V 2	1	ø5	2		325	650	1,6	
	2	ø8	2		325	650	2,6	
	3	ø5	14		78	1092		1,7
					Total+10%:		4,6	1,9
					(x2):		9,2	3,8
V 3=V 4	1	ø5	2		258	516		0,8
	2	ø6.3	2		308	616	1,5	
	3	ø5	15		78	1170		1,8
					Total+10%:		1,7	2,9
					(x2):		3,4	5,8
					ø5:		0,0	9,6
					ø6.3:		7,0	0,0
					ø8:		5,6	0,0
					Total:		12,6	9,6


MAPA DE LOCALIZAÇÃO



MAPA DE LOCALIZAÇÃO POÇO ARTESIANO



Prefeitura Municipal de Itaguaçu da Bahia
Praça José Alves de Carvalho, nº15 - Centro
Itaguaçu da Bahia -CEP 47440-000
CNPJ (MF) 16445.843/0001-31 - Fone: (74) 36441056/1015



PROJETO: DETALHAMENTO VIGAS E PILARES DOS QUIOSQUES

LOCAL: POVOADO DO MUNDINHO
ITAGUAÇU DA BAHIA-BA

PROPRIETÁRIO: PREFEITURA MUNICIPAL DE ITAGUAÇU DA BAHIA

RESPONSÁVEL TÉCNICO:

Matheus Carvalho Souza

ENGº CIVIL: MATEUS CARVALHO SOUZA
CREA-BA Nº 052045/0597

FOLHA:

PAV - 01

ESCALAS:

1/400

S/ESC

DESENHOS:

DATA:

SETEMBRO 2024

EIXO:

ESTACAS: