



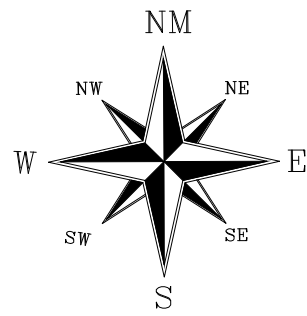

SIRGAS 2000
FUSO 23K
MERIDIANO 45°W

obs: A água para o abastecimento será
retrada de um poço local.
Distância linear do poço à praça: 115,00
metros.

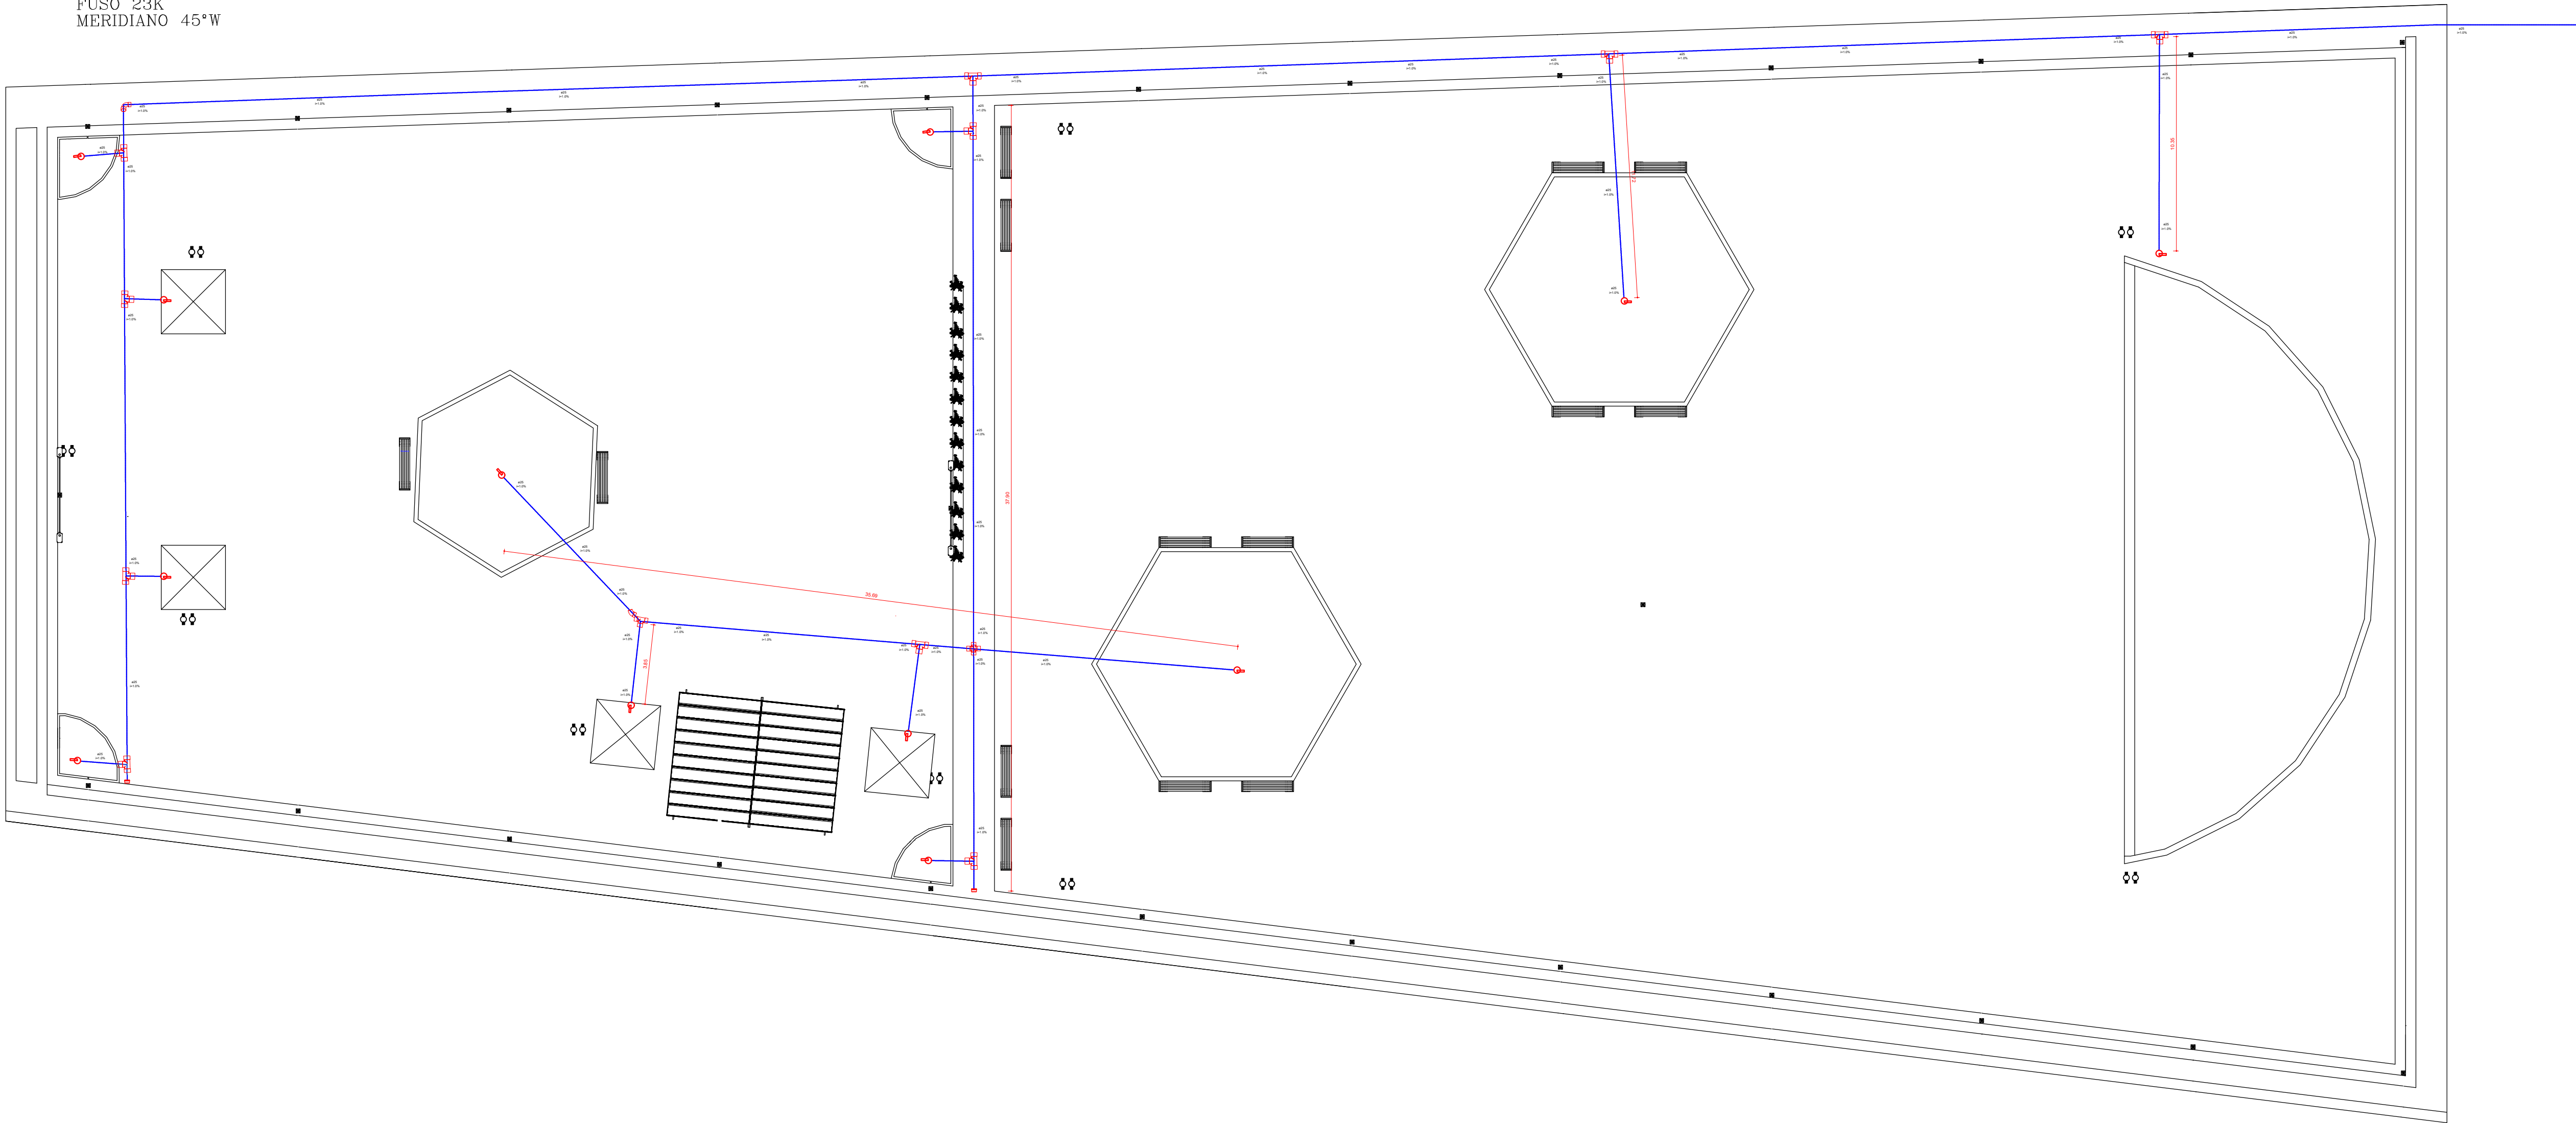

COORDENADAS DO LOCAL
LATITUDE:-11.029777°
LONGITUDE:-42.179901°

Legenda

- Torneira de Jardim
- Tê 90° soldável 25mm
- Cap soldável 25mm
- Curva 90° soldável 25mm
- Cruzeta soldável 25mm

Lista de Materiais

Curva 90 curta	2 pc
Torneira de Jardim	10 pc
Tê 90° soldável 25mm	13 pc
Cap soldável 25mm	4 pc
Cruzeta soldável 25mm	2 pc
Tubo soldável 25mm	402,00 m

MAPA DE LOCALIZAÇÃO



MAPA DE LOCALIZAÇÃO POÇO ARTESIANO



Prefeitura Municipal de Itaguaçu da Bahia
Praça José Alves de Carvalho, nº15 - Centro
Itaguaçu da Bahia - CEP 47440-000
CNPJ (MF) 16445.843/0001-31 - Fone: (74) 36441056/1015



PROJETO: PLANTA HIDRAULICA PARA CONSTRUÇÃO DE UMA PRAÇA

LOCAL: POVOADO DO MUNDINHO
ITAGUAÇU DA BAHIA-BA

PROPRIETÁRIO: PREFEITURA MUNICIPAL DE ITAGUAÇU DA BAHIA

RESPONSÁVEL TÉCNICO:

Matheus Carvalho Souza

ENGº CIVIL: MATEUS CARVALHO SOUZA
CREA-BA Nº 0520496987

FOLHA:	ESCALAS:	DESENHOS:	DATA:	EXO:	ESTACAS:
PAV - 01	1 / 400 S / ESC		SETEMBRO 2024		