


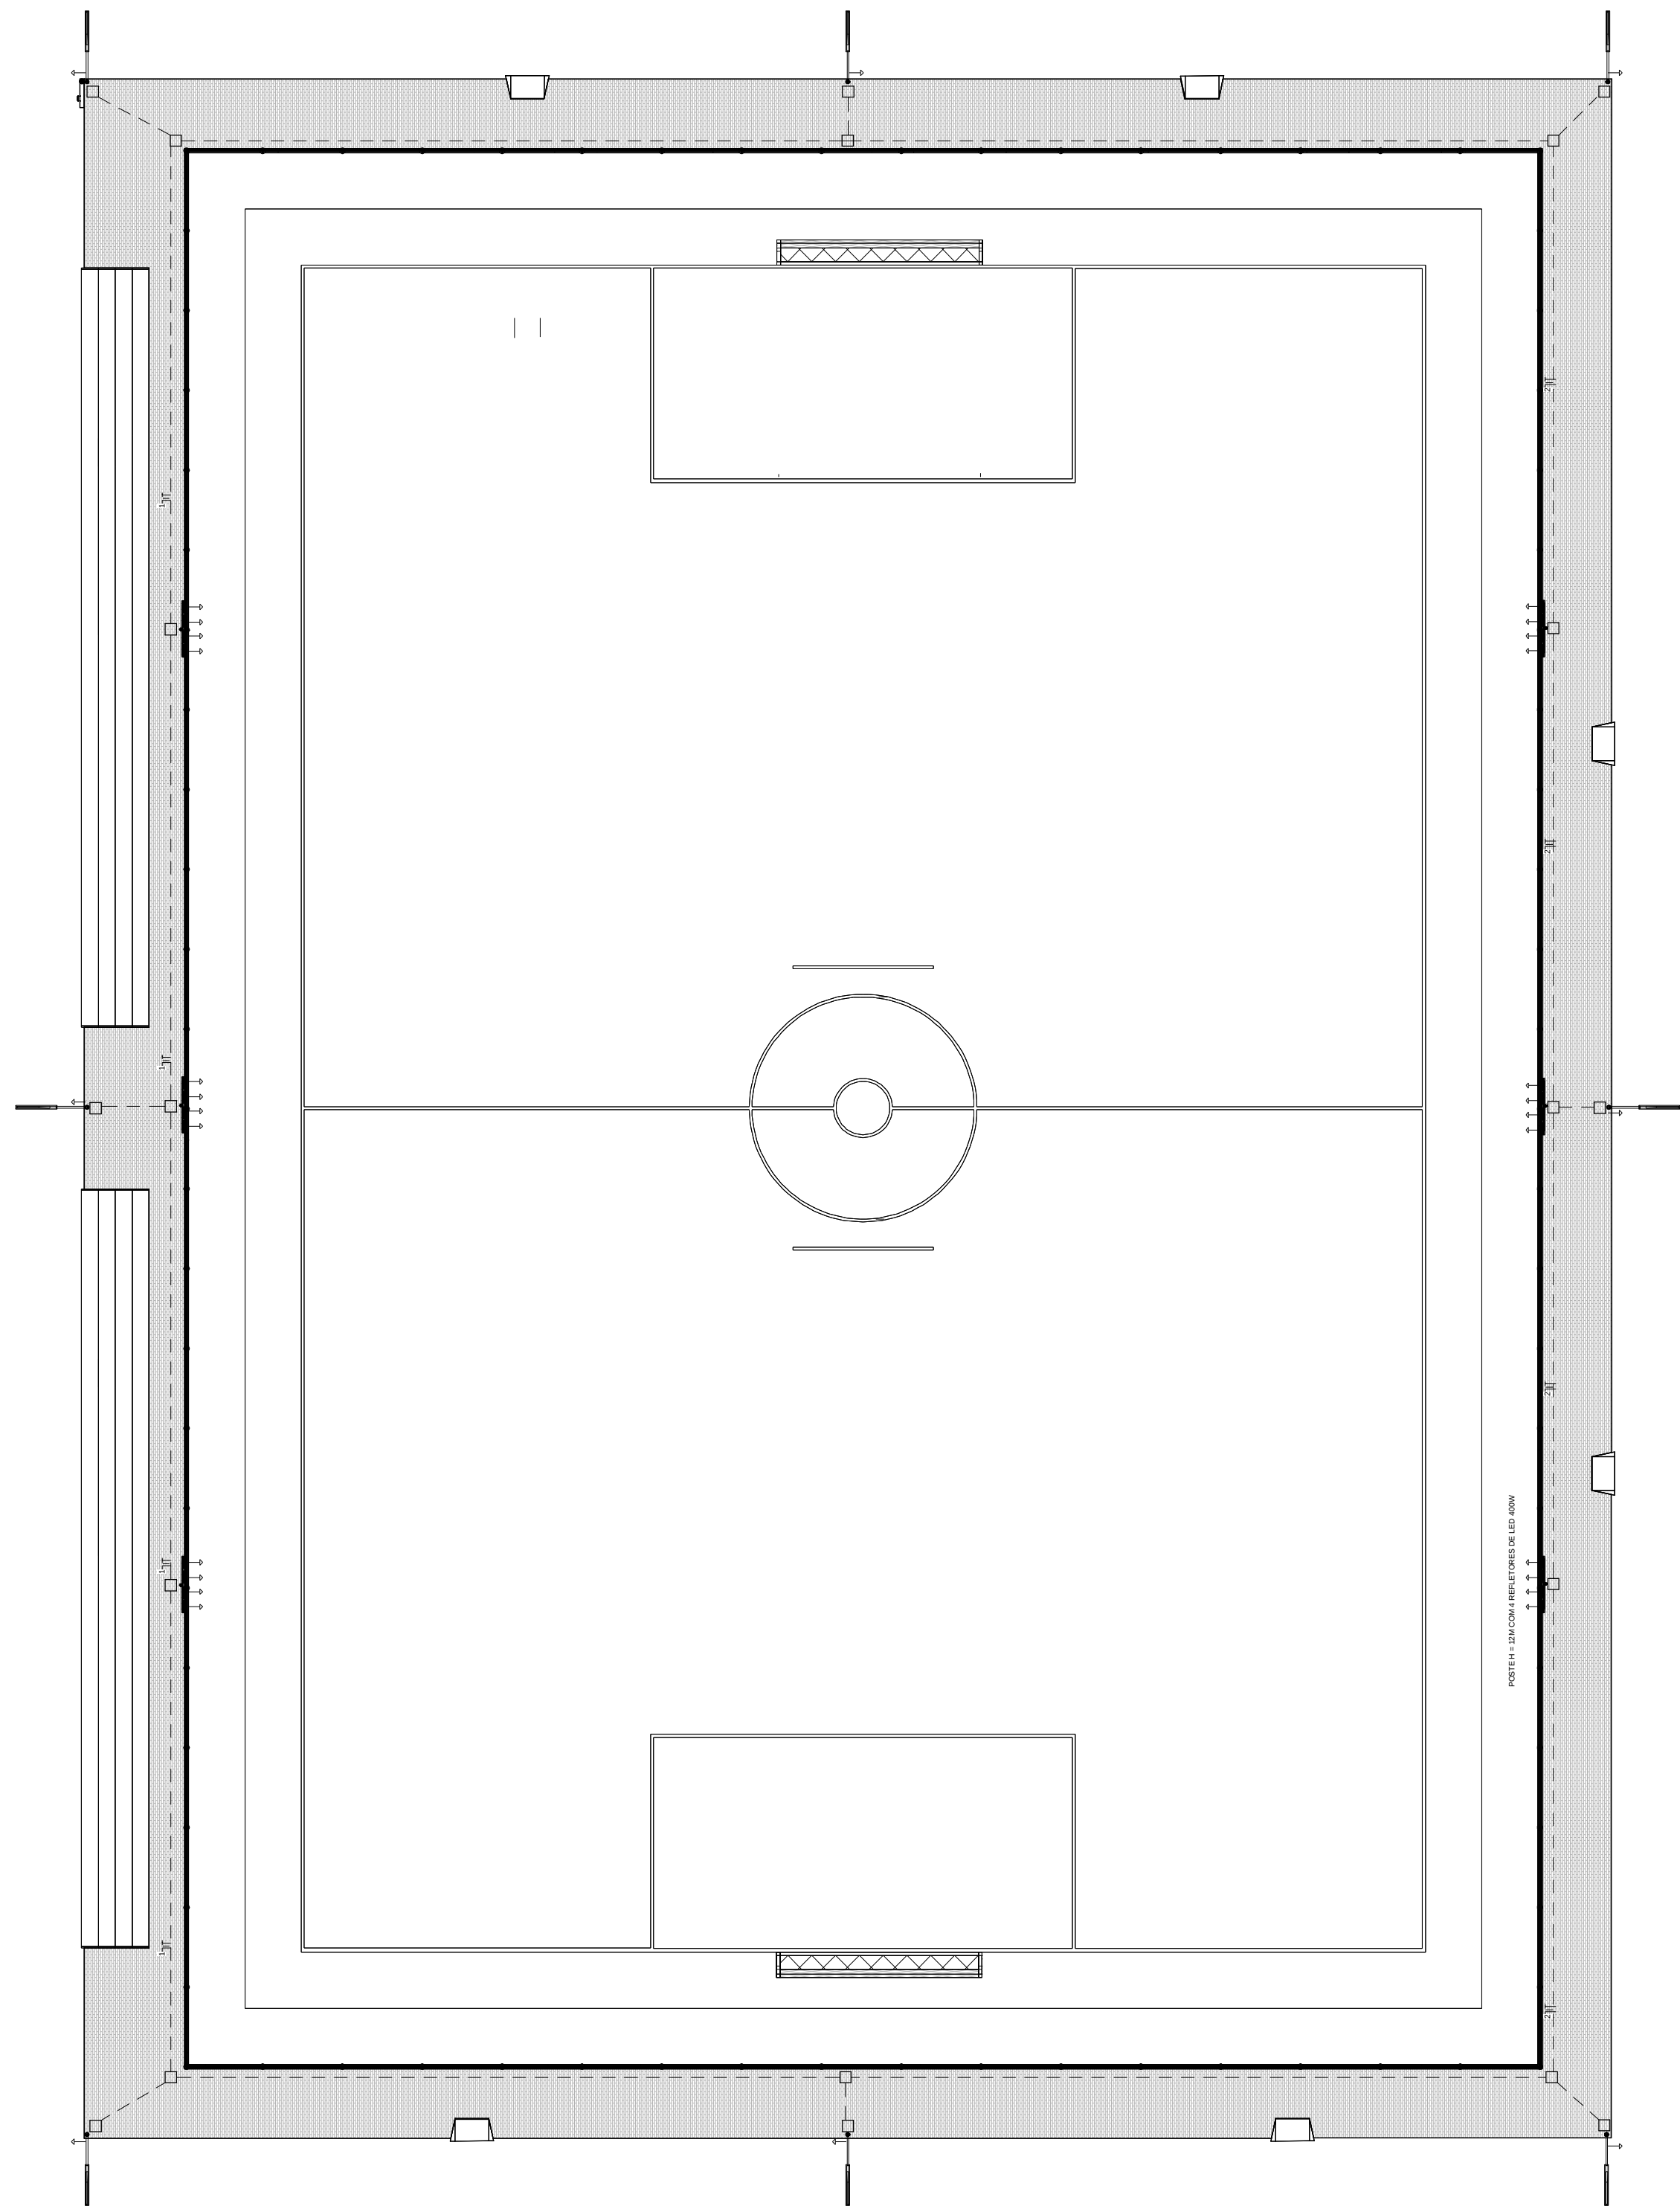

1 PLANTA BAIXA ELÉTRICA
1 : 200

LEGENDAS

- CAIXA DE PASSAGEM 40x40CM
- PONTO DE ILUMINAÇÃO H = 12M
- PONTO DE ILUMINAÇÃO H = 6M
- FASE 1
- FASE 2
- NEUTRO
- TERRA
- QUADRO DE DISTRIBUIÇÃO / PADRÃO DE ENTRADA
- ELETRODUTO 1"

QUADRO DE CARGAS ILUMINAÇÃO CAMPO

ITEM	DESCRIÇÃO	ILUMINAÇÃO (lx)	POT. (W)	DEMANDA (%)	FAT. POT. COND. (mhp)	DISJ. (A)	TENSÃO (V)
1	ILUMINAÇÃO LESTE	12	4800	100%	1	2,5	220
2	ILUMINAÇÃO OESTE	12	4800	100%	1	2,5	220
3	TOTAL	32	9.600			DISJ. ENTRADA: 32 A	

QUADRO DE CARGAS ILUMINAÇÃO EXTERNA

ITEM	DESCRIÇÃO	ILUMINAÇÃO (lx)	POT. (W)	DEMANDA (%)	FAT. POT. COND. (mhp)	DISJ. (A)	TENSÃO (V)
1	ILUMINAÇÃO EXTERNA	8	3.600	100%	1	2,5	220
2	TOTAL	8	3.600			DISJ. ENTRADA: 16 A	

Prefeitura Municipal de Itaguaçu da Bahia
Praça José Alves do Carvalho, nº15 - Centro
Itaguaçu da Bahia - CEP 47440-000
CNPJ (ME) 16445.843/0001-31 - Fone: (74) 36441056/1015



PROJETO ELÉTRICO

MUNICÍPIO - UF: ITAGUAÇU DA BAHIA - BA
PROPRIETARIO: PREFEITURA MUNICIPAL DE ITAGUAÇU DA BAHIA
ENDEREÇO: PRAÇA JOSÉ ALVES DE CARVALHO, Nº 15, CENTRO

PREFEITURA MUNICIPAL DE ITAGUAÇU DA BAHIA

PROPRIETARIO:

Matheus Heckler

Matheus Heckler

Engenheiro Civil

MATHEUS HECKLER CREA-BA: 0518565033 BA 3000087997

RESP. TÉCNICO

CREA

CONSTRUÇÃO DE CAMPO SOCIETY NO POVOADO DE BARREIROS, ITAGUAÇU DA BAHIA

DETALHAMENTO ELÉTRICO

FORMATO:

A1

ESCALA: INDICADA

PRINCHA:

02/02

REVISÃO:

01

DATA DE EMISSÃO: SETEMBRO/2024