

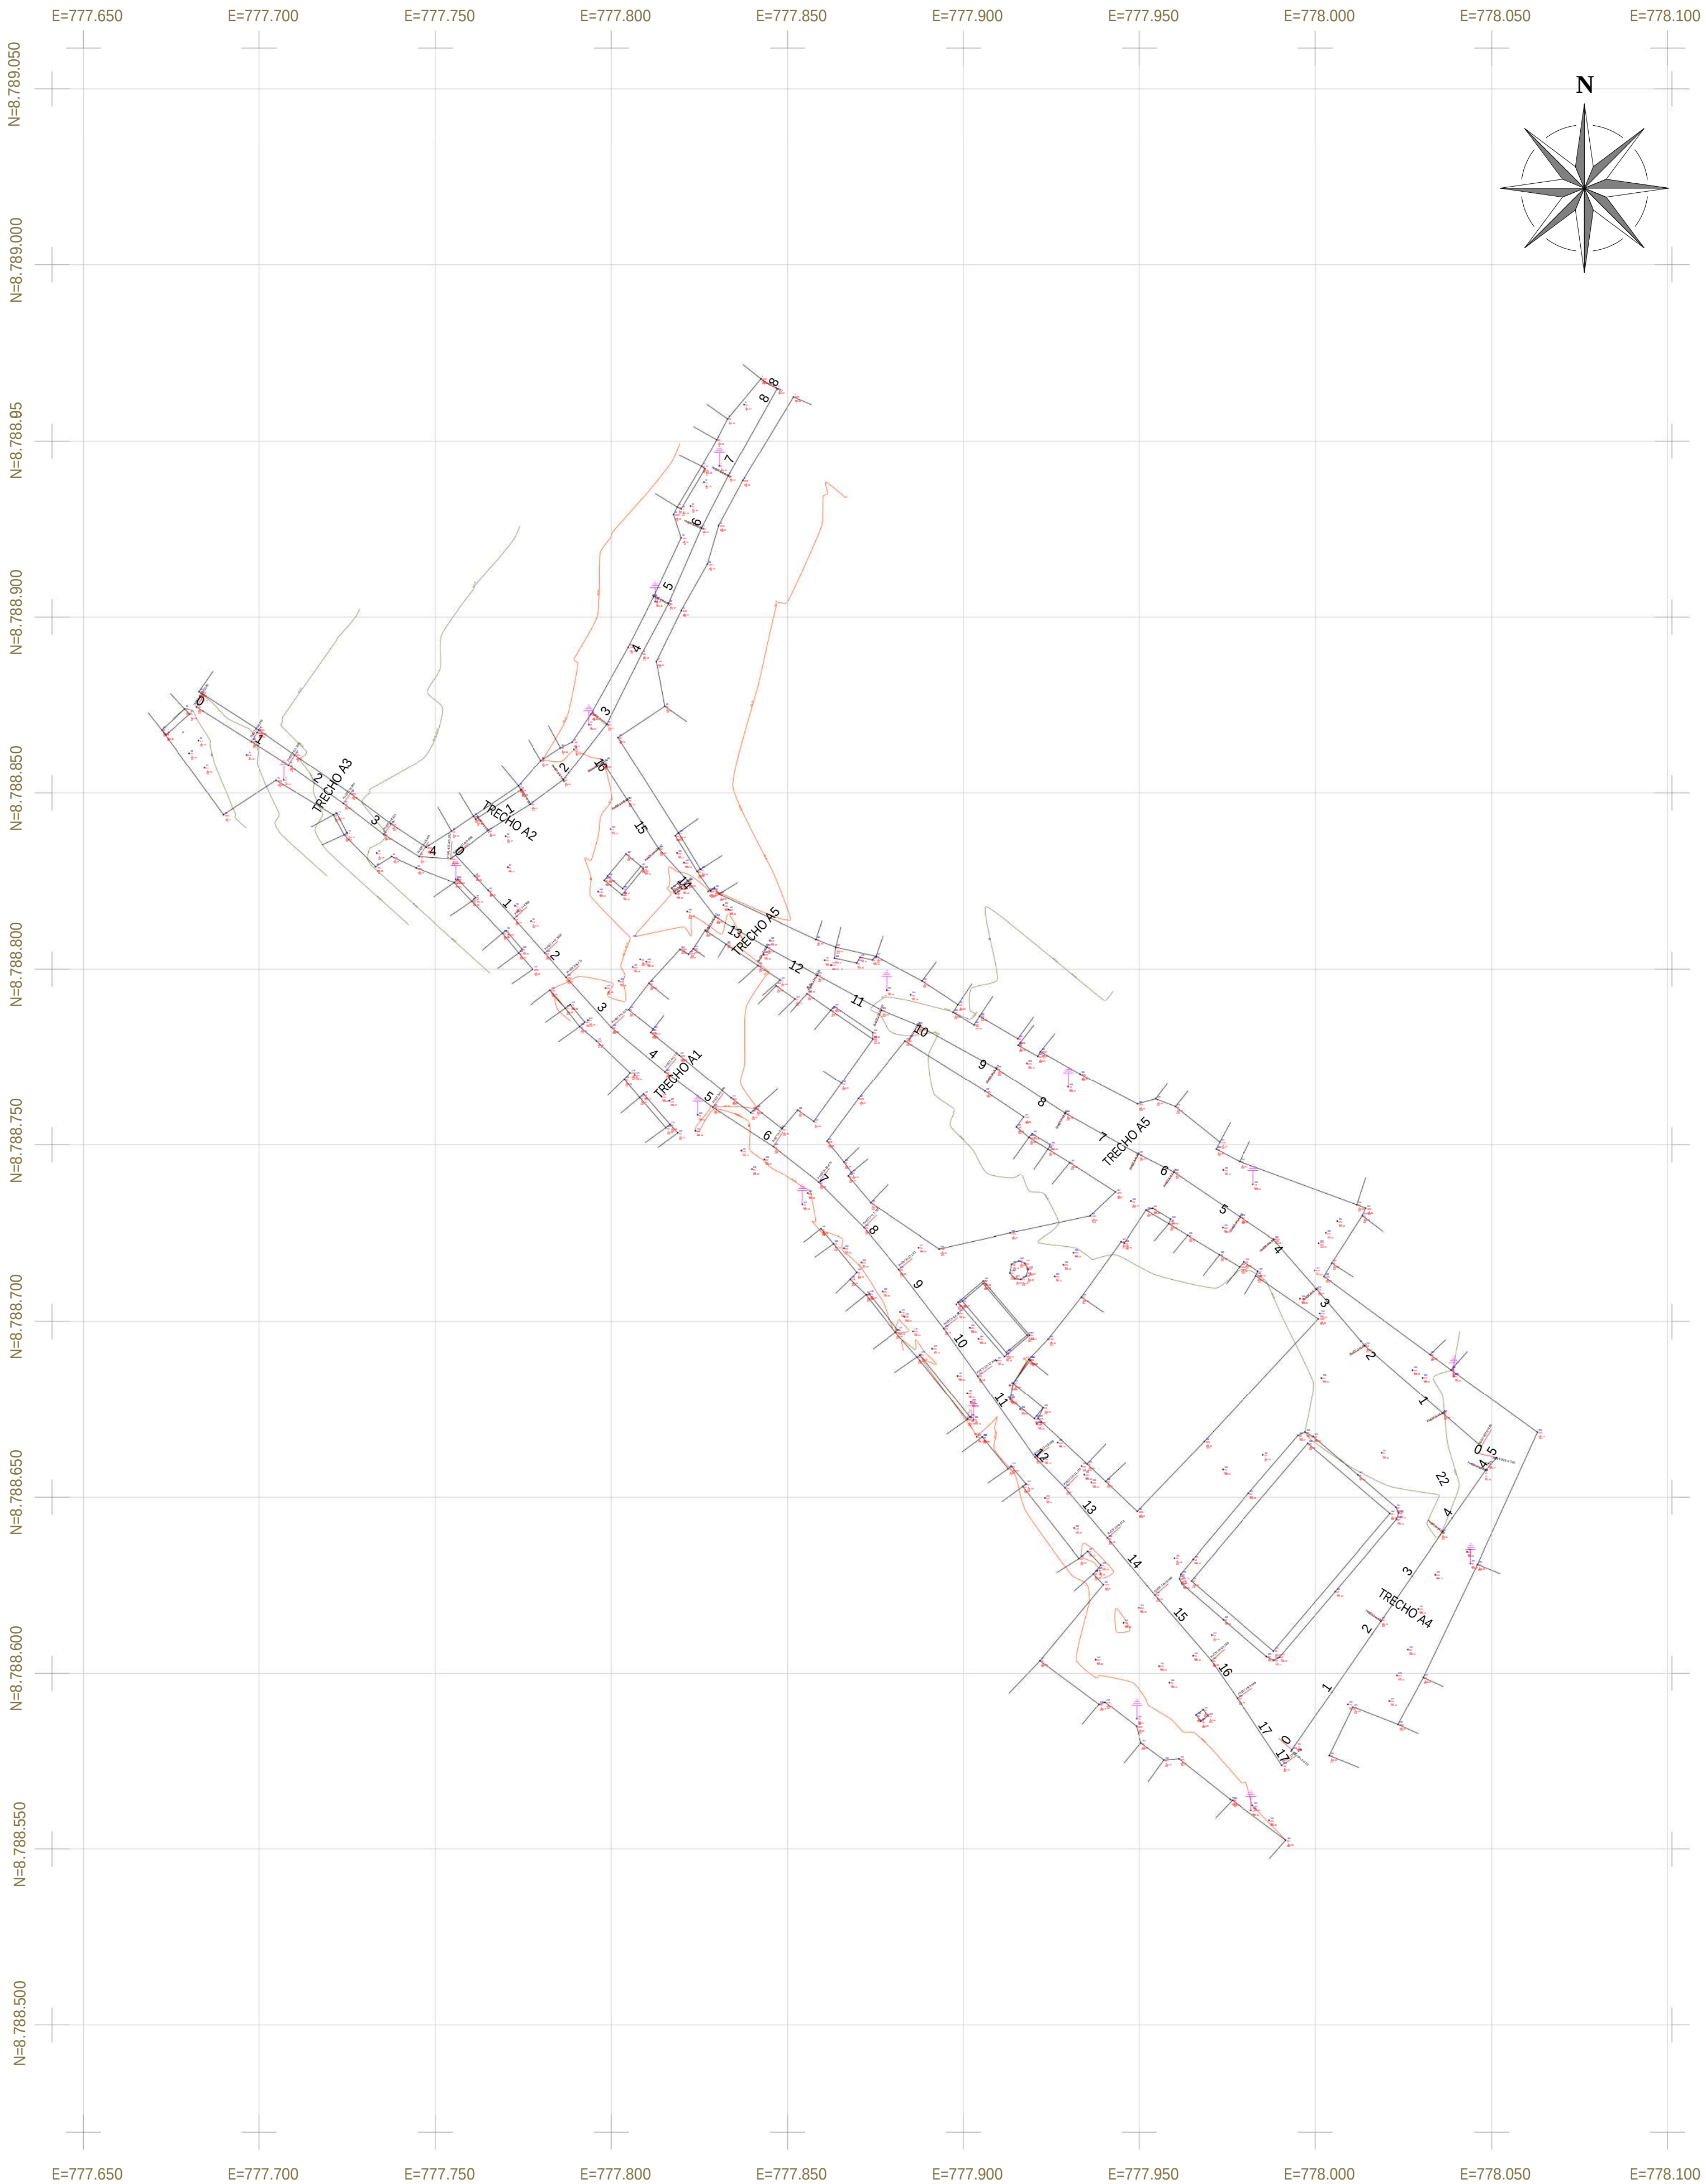
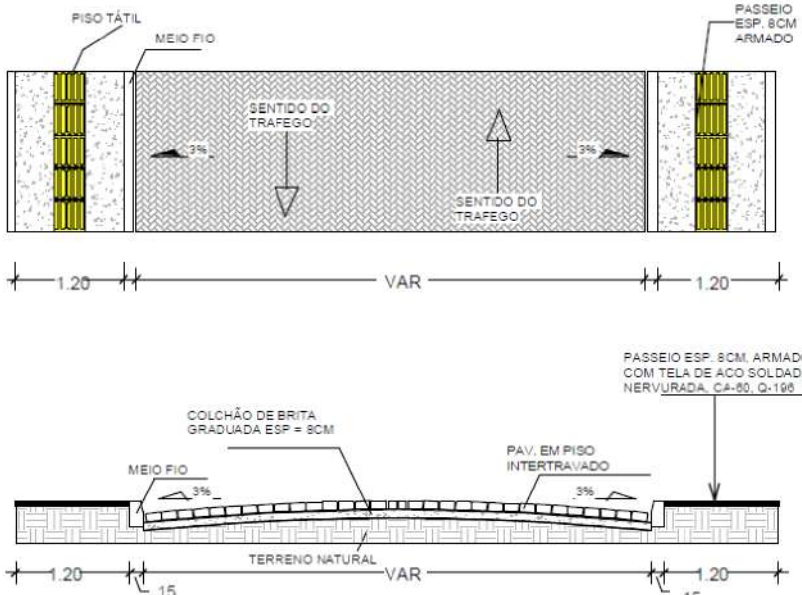


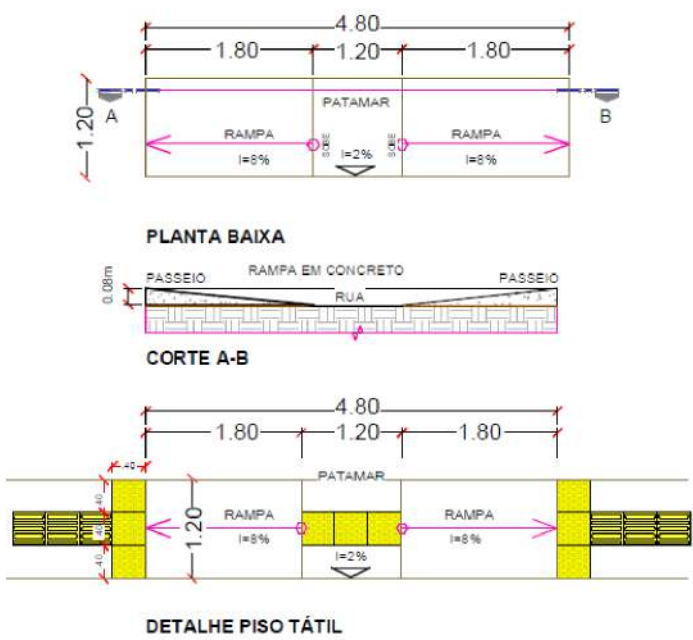

QUADRO DE VIAS						
ITEM	TRECHO	EXTENSÃO (m)	LARG. MÉDIA (m)	ÁREA DA PISTA (m²)	ÁREA DO PASSEIO / RAMPA (m²)	EXTENSÃO DO MEIO FIO (m)
01	Trecho A1 (Est 0,00m a Est. 17 + 11,485)	351,49	9,70	3.409,40	805,81	805,81
02	Trecho A2 (Est 0,00m a Est. 8 + 4,522)	164,52	6,15	1.011,81	312,43	312,43
03	Trecho A3 (Est 0,00m a Est. 4 + 5,282)	85,28	5,76	491,22	171,35	171,35
04	Trecho A4 (Est 0,00m a Est. 5 + 1,292)	101,29	6,00	607,75	197,68	197,68
05	Trecho A5 (Est 0,00m a Est. 16 + 1,174)	321,17	9,57	3.073,64	781,44	781,44

LEGENDAS	
	SENTIDO DE ESCOAMENTO DAS ÁGUAS PLUVIAIS
	PISO INTERTRAVADO RETANGULAR H8
	PASSEIO EM CONCRETO ARMADO ESP = 8CM
	PISO TÁTIL 40X40CM
	RAMPAS DE ACESSIBILIDADE (CONFORME DETALHES)

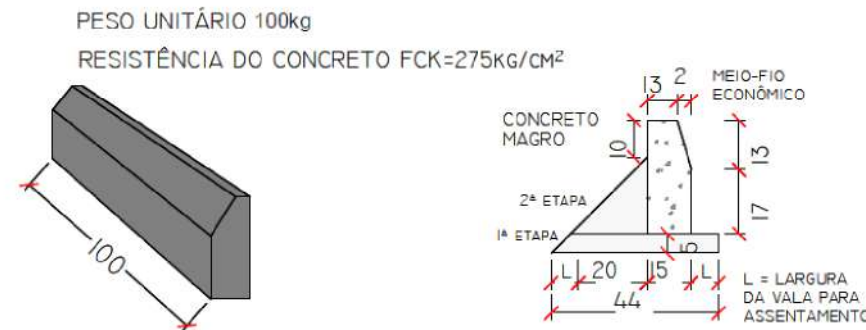

Prefeitura Municipal de Itaguaçu da Bahia
Praça José Alves de Carvalho, nº15 - Centro
Itaguaçu da Bahia -CEP 47440-000
CNPJ (MF) 16445.843/0001-31 - Fone: (74) 36441056/1015

PROJETO: PLANIALTIMÉTRICO

LOCAL: POV. TABATINGA - ITAGUAÇU DA BAHIA/BA

PROPRIETÁRIO: ITAGUAÇU DA BAHIA - BA

RESPONSÁVEL TÉCNICO:




ENGº CIVIL: MATEUS HECKLER
CREA-BA Nº: 3000097997

FOLHA:	ESCALA:	DESENHO:	DATA:
01/01	INDICADA	PLANIALTIMÉTRICO	OUTUBRO / 2024



QUADRO DE VIAS						
ITEM	TRECHO	EXTENSÃO (m)	LARG. MÉDIA (m)	ÁREA DA PISTA (m²)	ÁREA DO PASSEIO / RAMPA (m²)	EXTENSÃO DO MEIO FIO (m)
01	Trecho B1 (Est 0,00m a Est. 8 + 0,200)	160,20	8,00	1.281,60	322,60	322,60

LEGENDAS	
	SENTIDO DE ESCOAMENTO DAS ÁGUAS PLUVIAIS
	PISO INTERTRAVADO RETANGULAR H8
	PASSEIO EM CONCRETO ARMADO ESP = 8CM
	PISO TÁTIL 40X40CM
	RAMPAS DE ACESSIBILIDADE (CONFORME DETALHES)

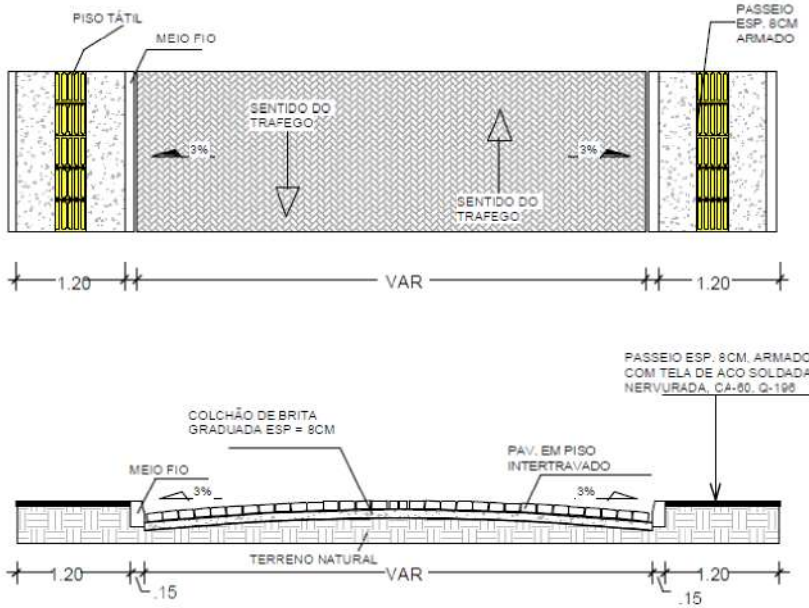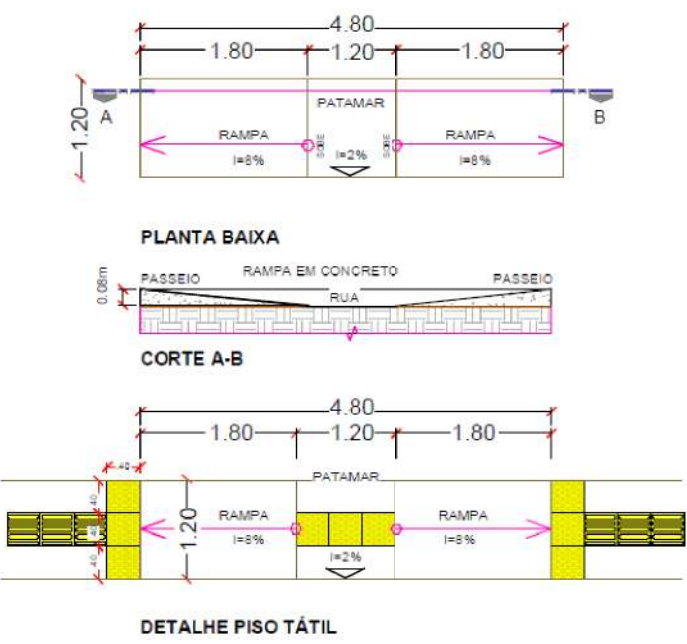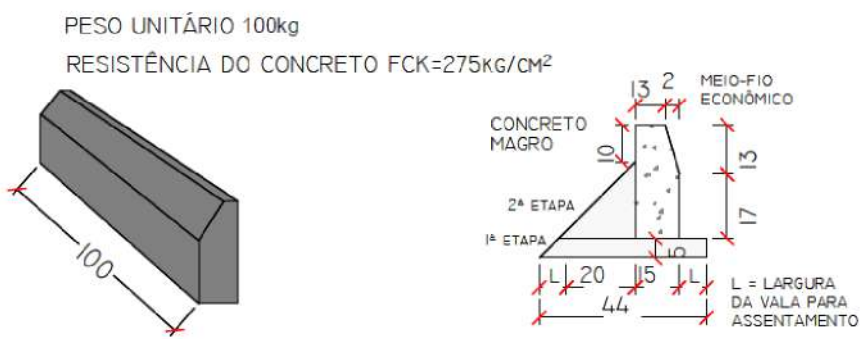

Prefeitura Municipal de Itaguaçu da Bahia
Praça José Alves de Carvalho, nº15 - Centro
Itaguaçu da Bahia -CEP 47440-000
CNPJ (MF) 16445.843/0001-31 - Fone: (74) 36441056/1015

PROJETO: PLANIALTIMÉTRICO

LOCAL: POV. MUNDINHO - ITAGUAÇU DA BAHIA/BA


PROPRIETÁRIO: ITAGUAÇU DA BAHIA - BA

RESPONSÁVEL TÉCNICO:





ENG° CIVIL: MATEUS HECKLER
CREA-BA N°: 3000097997

FOLHA:	ESCALA:	DESENHO:	DATA:
01/02	INDICADA	PLANIALTIMETRICO	OUTUBRO / 2024

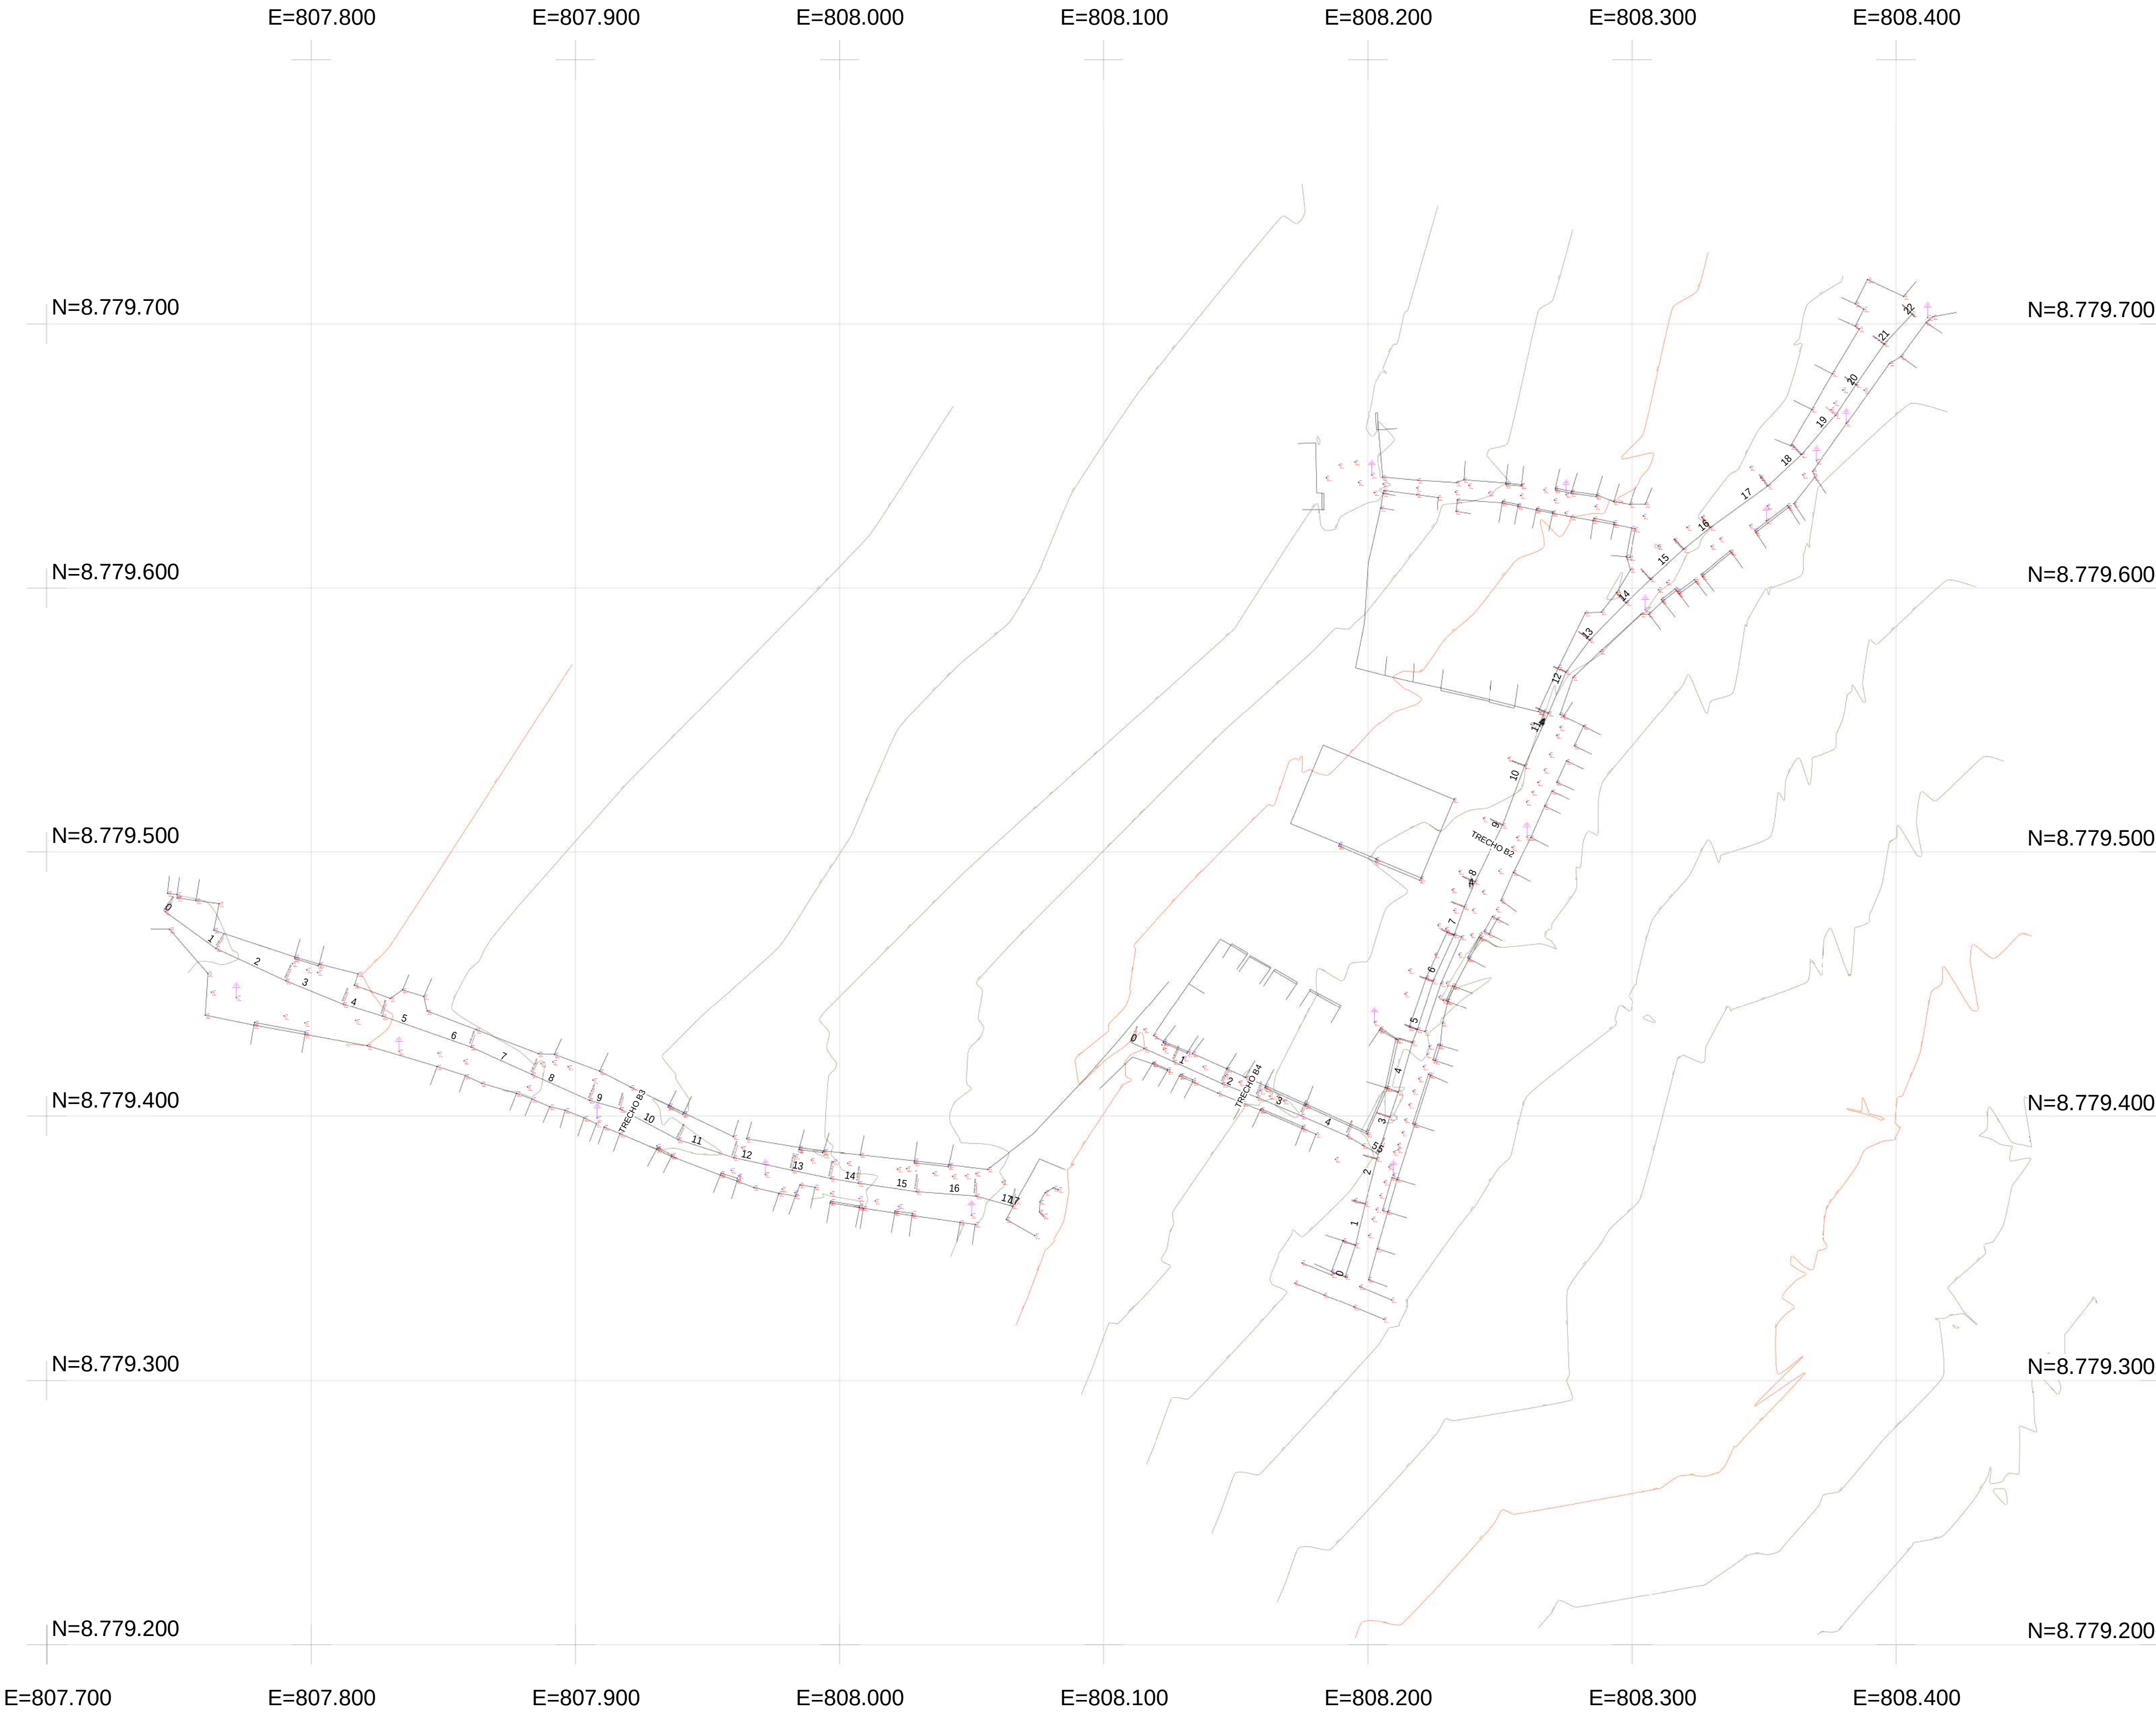

LEGENDAS	
	SENTIDO DE ESCOAMENTO DAS ÁGUAS PLUVIAIS
	PISO INTERTRAVADO RETANGULAR H8
	PASSEIO EM CONCRETO ARMADO ESP = 8CM
	PISO TÁTIL 40X40CM
	RAMPAS DE ACESSIBILIDADE (CONFORME DETALHES)

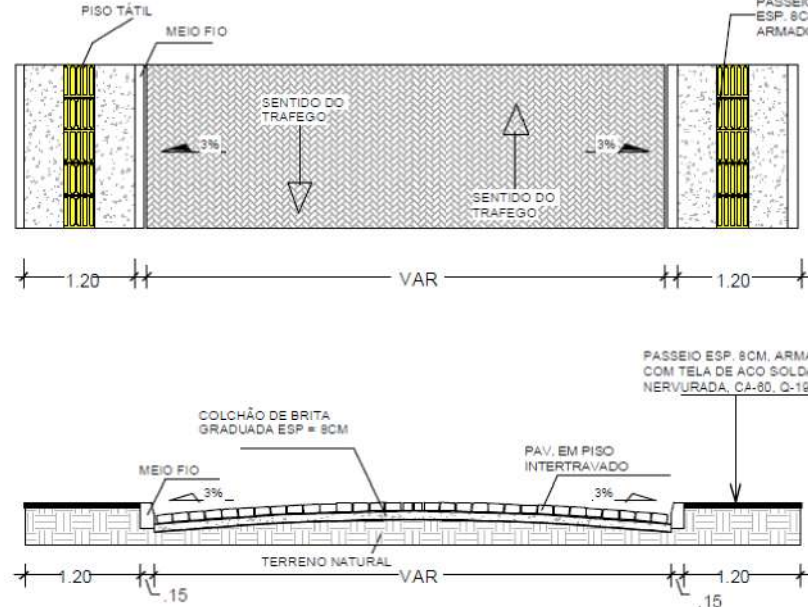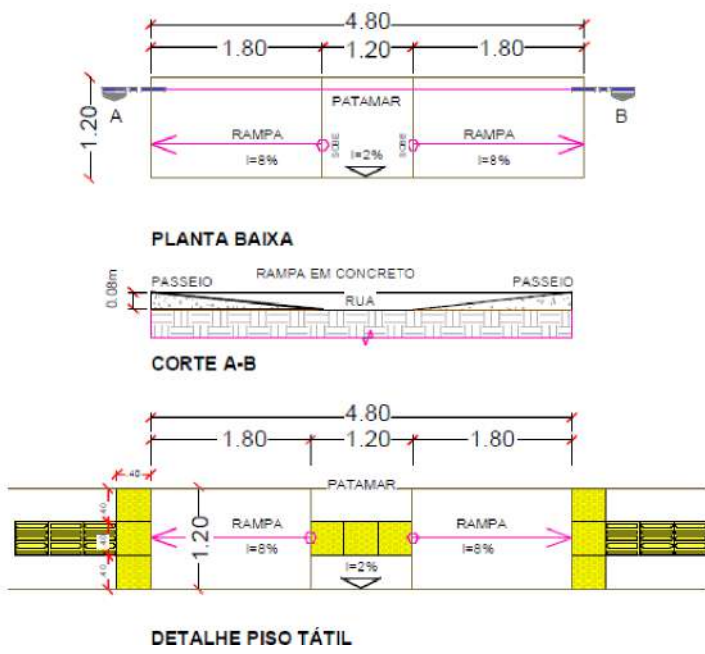

Prefeitura Municipal de Itaguaçu da Bahia
Praça José Alves de Carvalho, nº15 - Centro
Itaguaçu da Bahia -CEP 47440-000
CNPJ (MF) 16445.843/0001-31 - Fone: (74) 36441056/1015

PROJETO: PLANIALTIMÉTRICO

LOCAL: POV. MUNDINHO - ITAGUAÇU DA BAHIA/BA

PROPRIETÁRIO: ITAGUAÇU DA BAHIA - BA

RESPONSÁVEL TÉCNICO:

Matheus Heckler
ENG° CIVIL: MATEUS HECKLER
CREA-BA Nº: 3000697997

FOLHA:	ESCALA:	DESENHO:	DATA:
02/02	INDICADA	PLANIALTIMETRICO	OUTUBRO / 2024

1 PLANIALTIMETRIA
1 : 1500

QUADRO DE VIAS						
ITEM	TRECHO	EXTENSÃO (m)	LARG. MÉDIA (m)	ÁREA DA PISTA (m²)	ÁREA DO PASSEIO / RAMPAS (m²)	EXTENSÃO DO MEIO FIO (m)
02	Trecho B2 (Est 0,00m a Est. 21 + 14,067)	434,07	9,20	3.993,42	944,88	944,88
03	Trecho B3 (Est 0,00m a Est. 17 + 2,827)	342,83	8,00	2.742,62	684,66	684,66
04	Trecho B4 (Est 0,00m a Est. 5 + 2,339)	102,34	6,00	614,03	196,36	196,36