

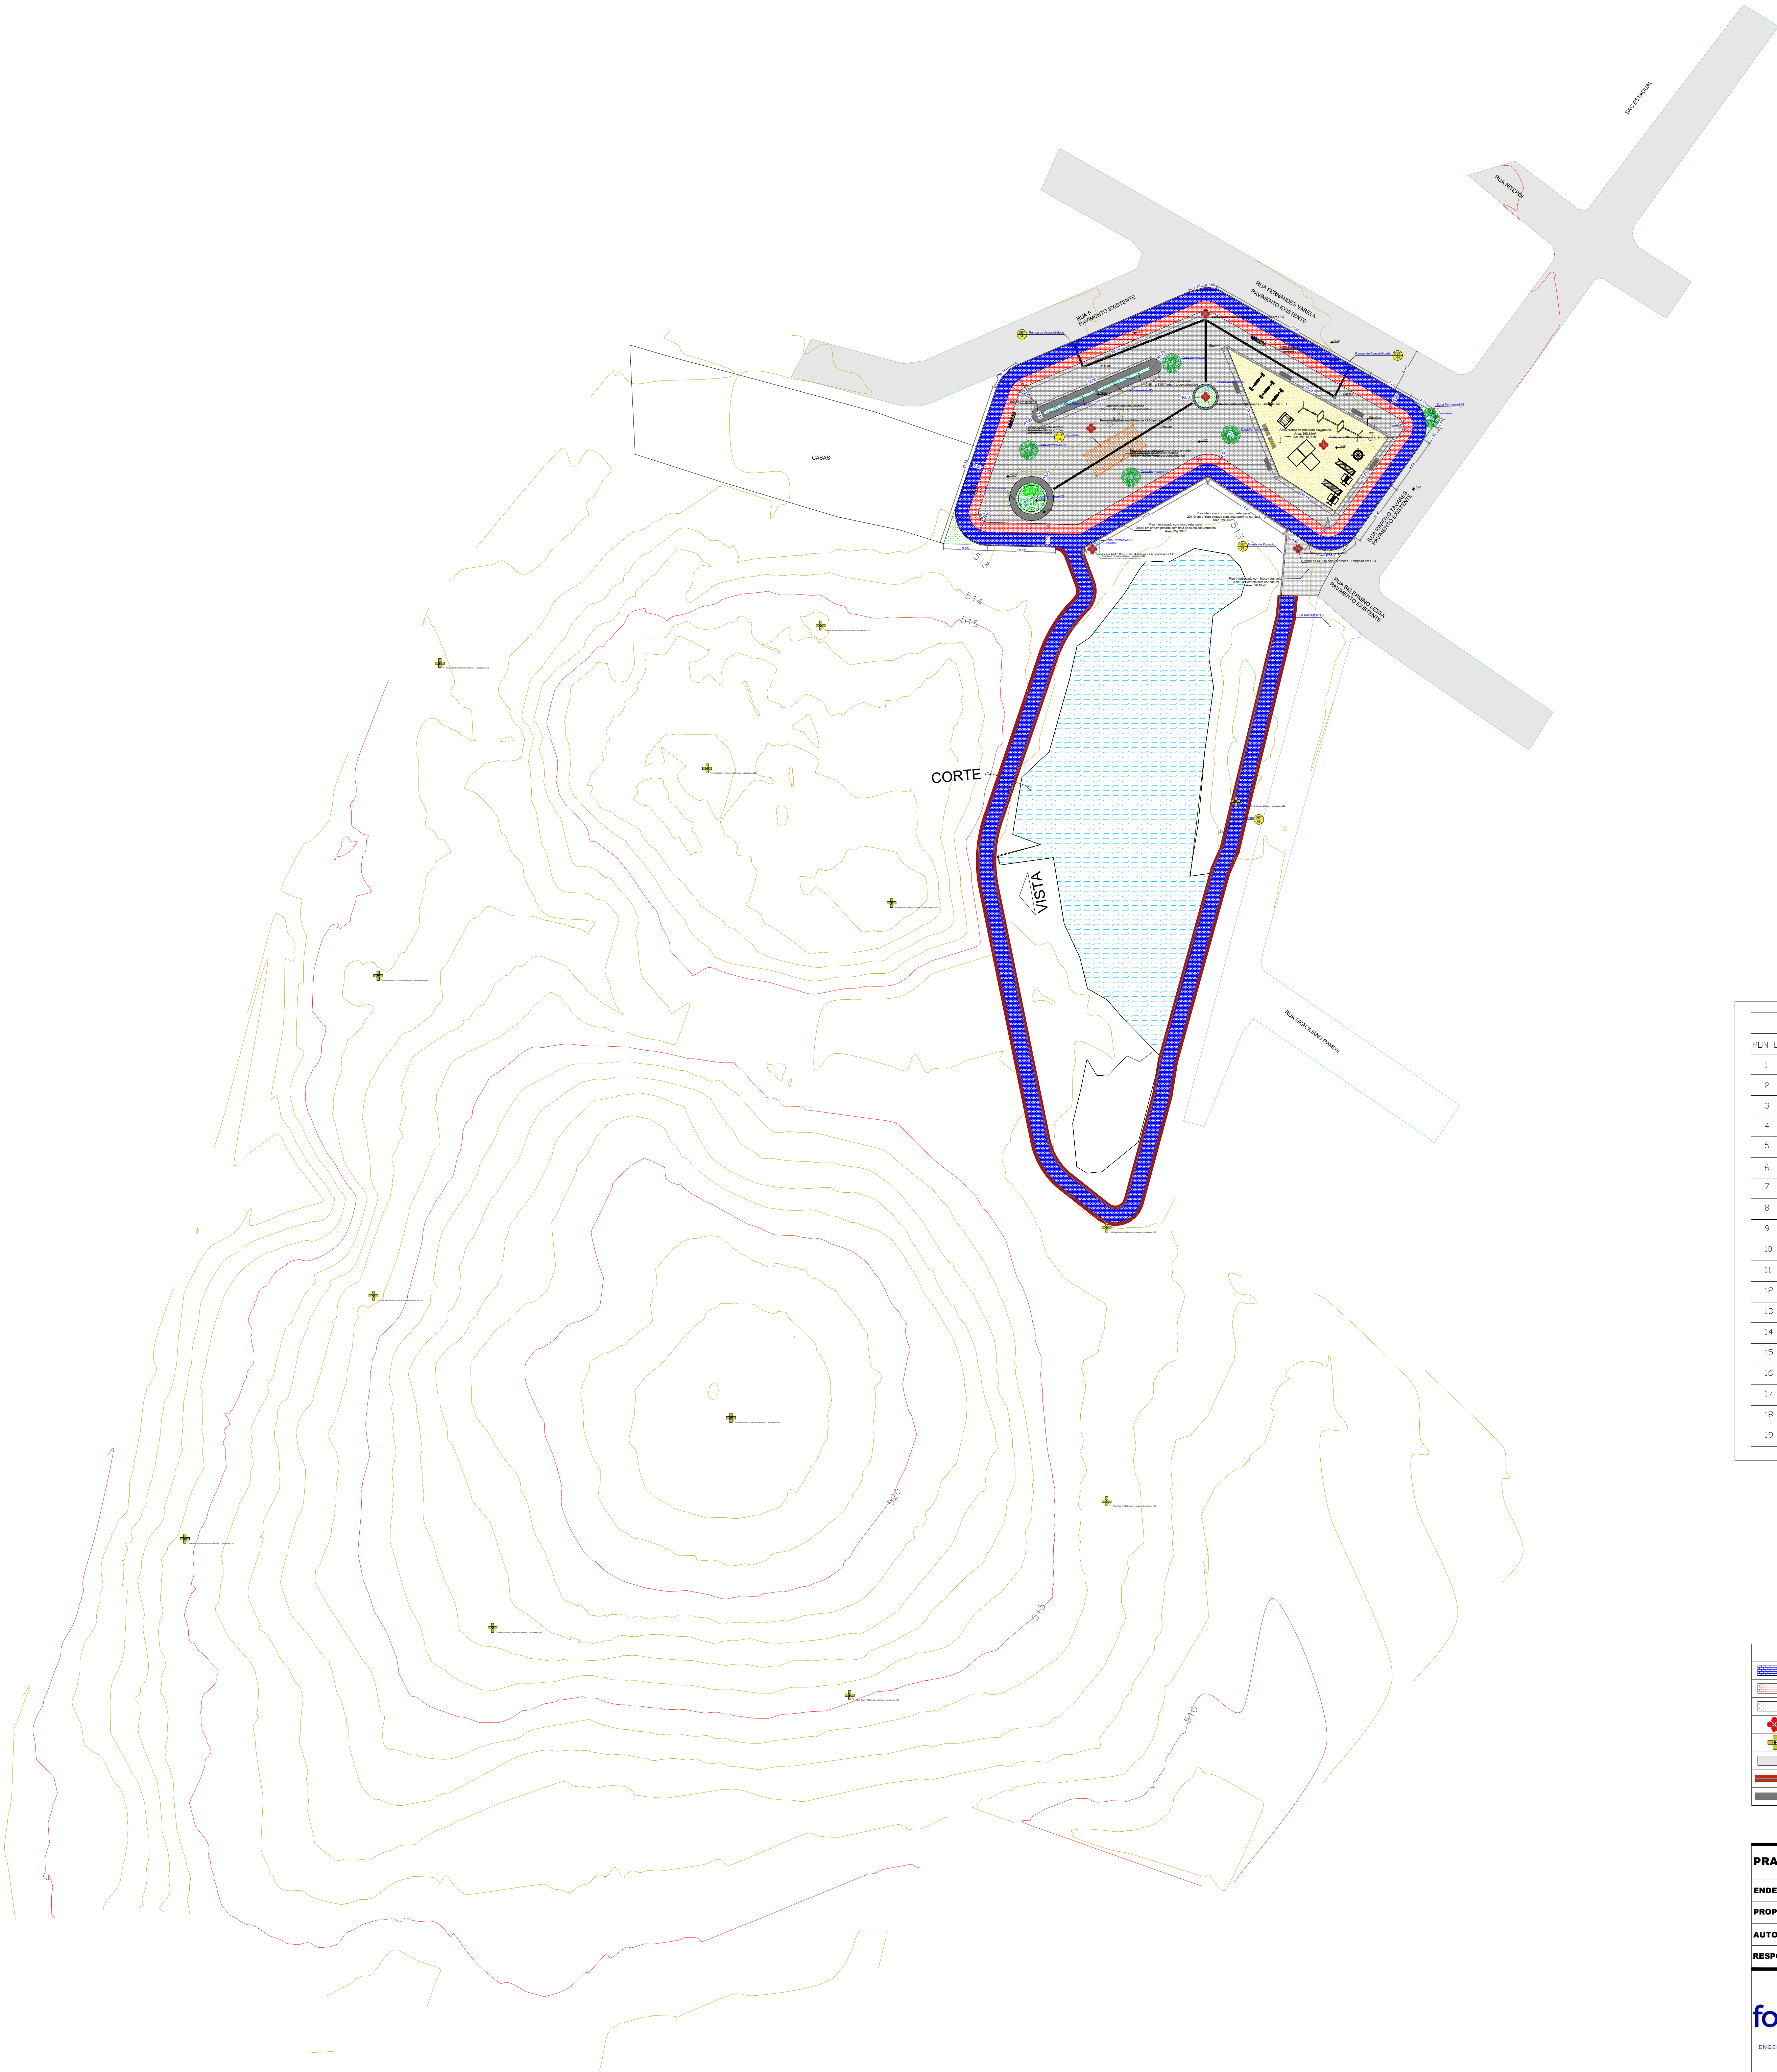


TABELA DE PONTOS			
PONTO	DESCRIÇÃO	COORD. X	COORD. Y
1	POSTE / SÍLAR	738330.7366	8426991.1189
2	POSTE / SÍLAR	738274.8264	8427001.6721
3	POSTE / SÍLAR	738226.6540	8427015.6123
4	POSTE / SÍLAR	738370.9398	8427021.4804
5	POSTE / SÍLAR	738312.1546	8427034.5353
6	POSTE / SÍLAR	738256.1923	8427053.6709
7	POSTE / SÍLAR	738370.9398	8427064.3374
8	POSTE / SÍLAR	738256.9173	8427103.7402
9	POSTE / SÍLAR	738266.5815	8427152.6958
10	POSTE / SÍLAR	738308.4197	8427136.2108
11	POSTE / SÍLAR	738337.2885	8427115.1673
12	POSTE / SÍLAR	738391.1641	8427131.0742
13	POSTE / SÍLAR	738326.1941	8427158.5821
14	POSTE / ILUMINAÇÃO PÚBLICA	738368.7249	8427178.5423
15	POSTE / ILUMINAÇÃO PÚBLICA	738400.8985	8427170.6447
16	POSTE / ILUMINAÇÃO PÚBLICA	738404.9142	8427186.8742
17	POSTE / ILUMINAÇÃO PÚBLICA	738368.5128	8427189.4439
18	POSTE / ILUMINAÇÃO PÚBLICA	738386.4438	8427194.3807
19	POSTE / ILUMINAÇÃO PÚBLICA	738386.4438	8427207.4374

QUADRO DE LEGENDAS	
	Pista de Caminhada
	Ciclofaixa
	Área Livre
	Luminária de Iluminação Pública
	Luminária Solar
	Pavimentação Existente
	Mureta de Proteção
	Meto-Fio

PRAÇA LAJEDO NOVO

ENDEREÇO: BAIRRO SANTO ANDRÉ

PROPRIETÁRIO: PREFEITURA MUNICIPAL DE GUANAMBI
CPF/CNPJ nº 13.982.640/0001-96

AUTORIA DO PROJETO: Fernando Alves de Almeida
CREA/BA nº 78.297

RESPONSÁVEL TÉCNICO: Fernando Alves de Almeida, CREA nº 78.297 & Felipe Alves de Almeida, CREA nº 141.749

focus3D
ENGENHARIA E CONSULTORIA

PROJETO ARQUITETÔNICO
PLANTA DE LOCAÇÃO DOS POSTES

ETAPA DO PROJETO: Implantação
ESCALA: 1:400

EQUIPE TÉCNICA: Fernando Alves de Almeida
Felipe Alves de Almeida
CREA 78.297
CREA 141.749

ÁREA TERRENO: 2.143,72m²
ÁREA CONSTRUÍDA: 2.028,88 m²
FOLHA A0

FOLHA 03/08
DATA: Junho/2024