


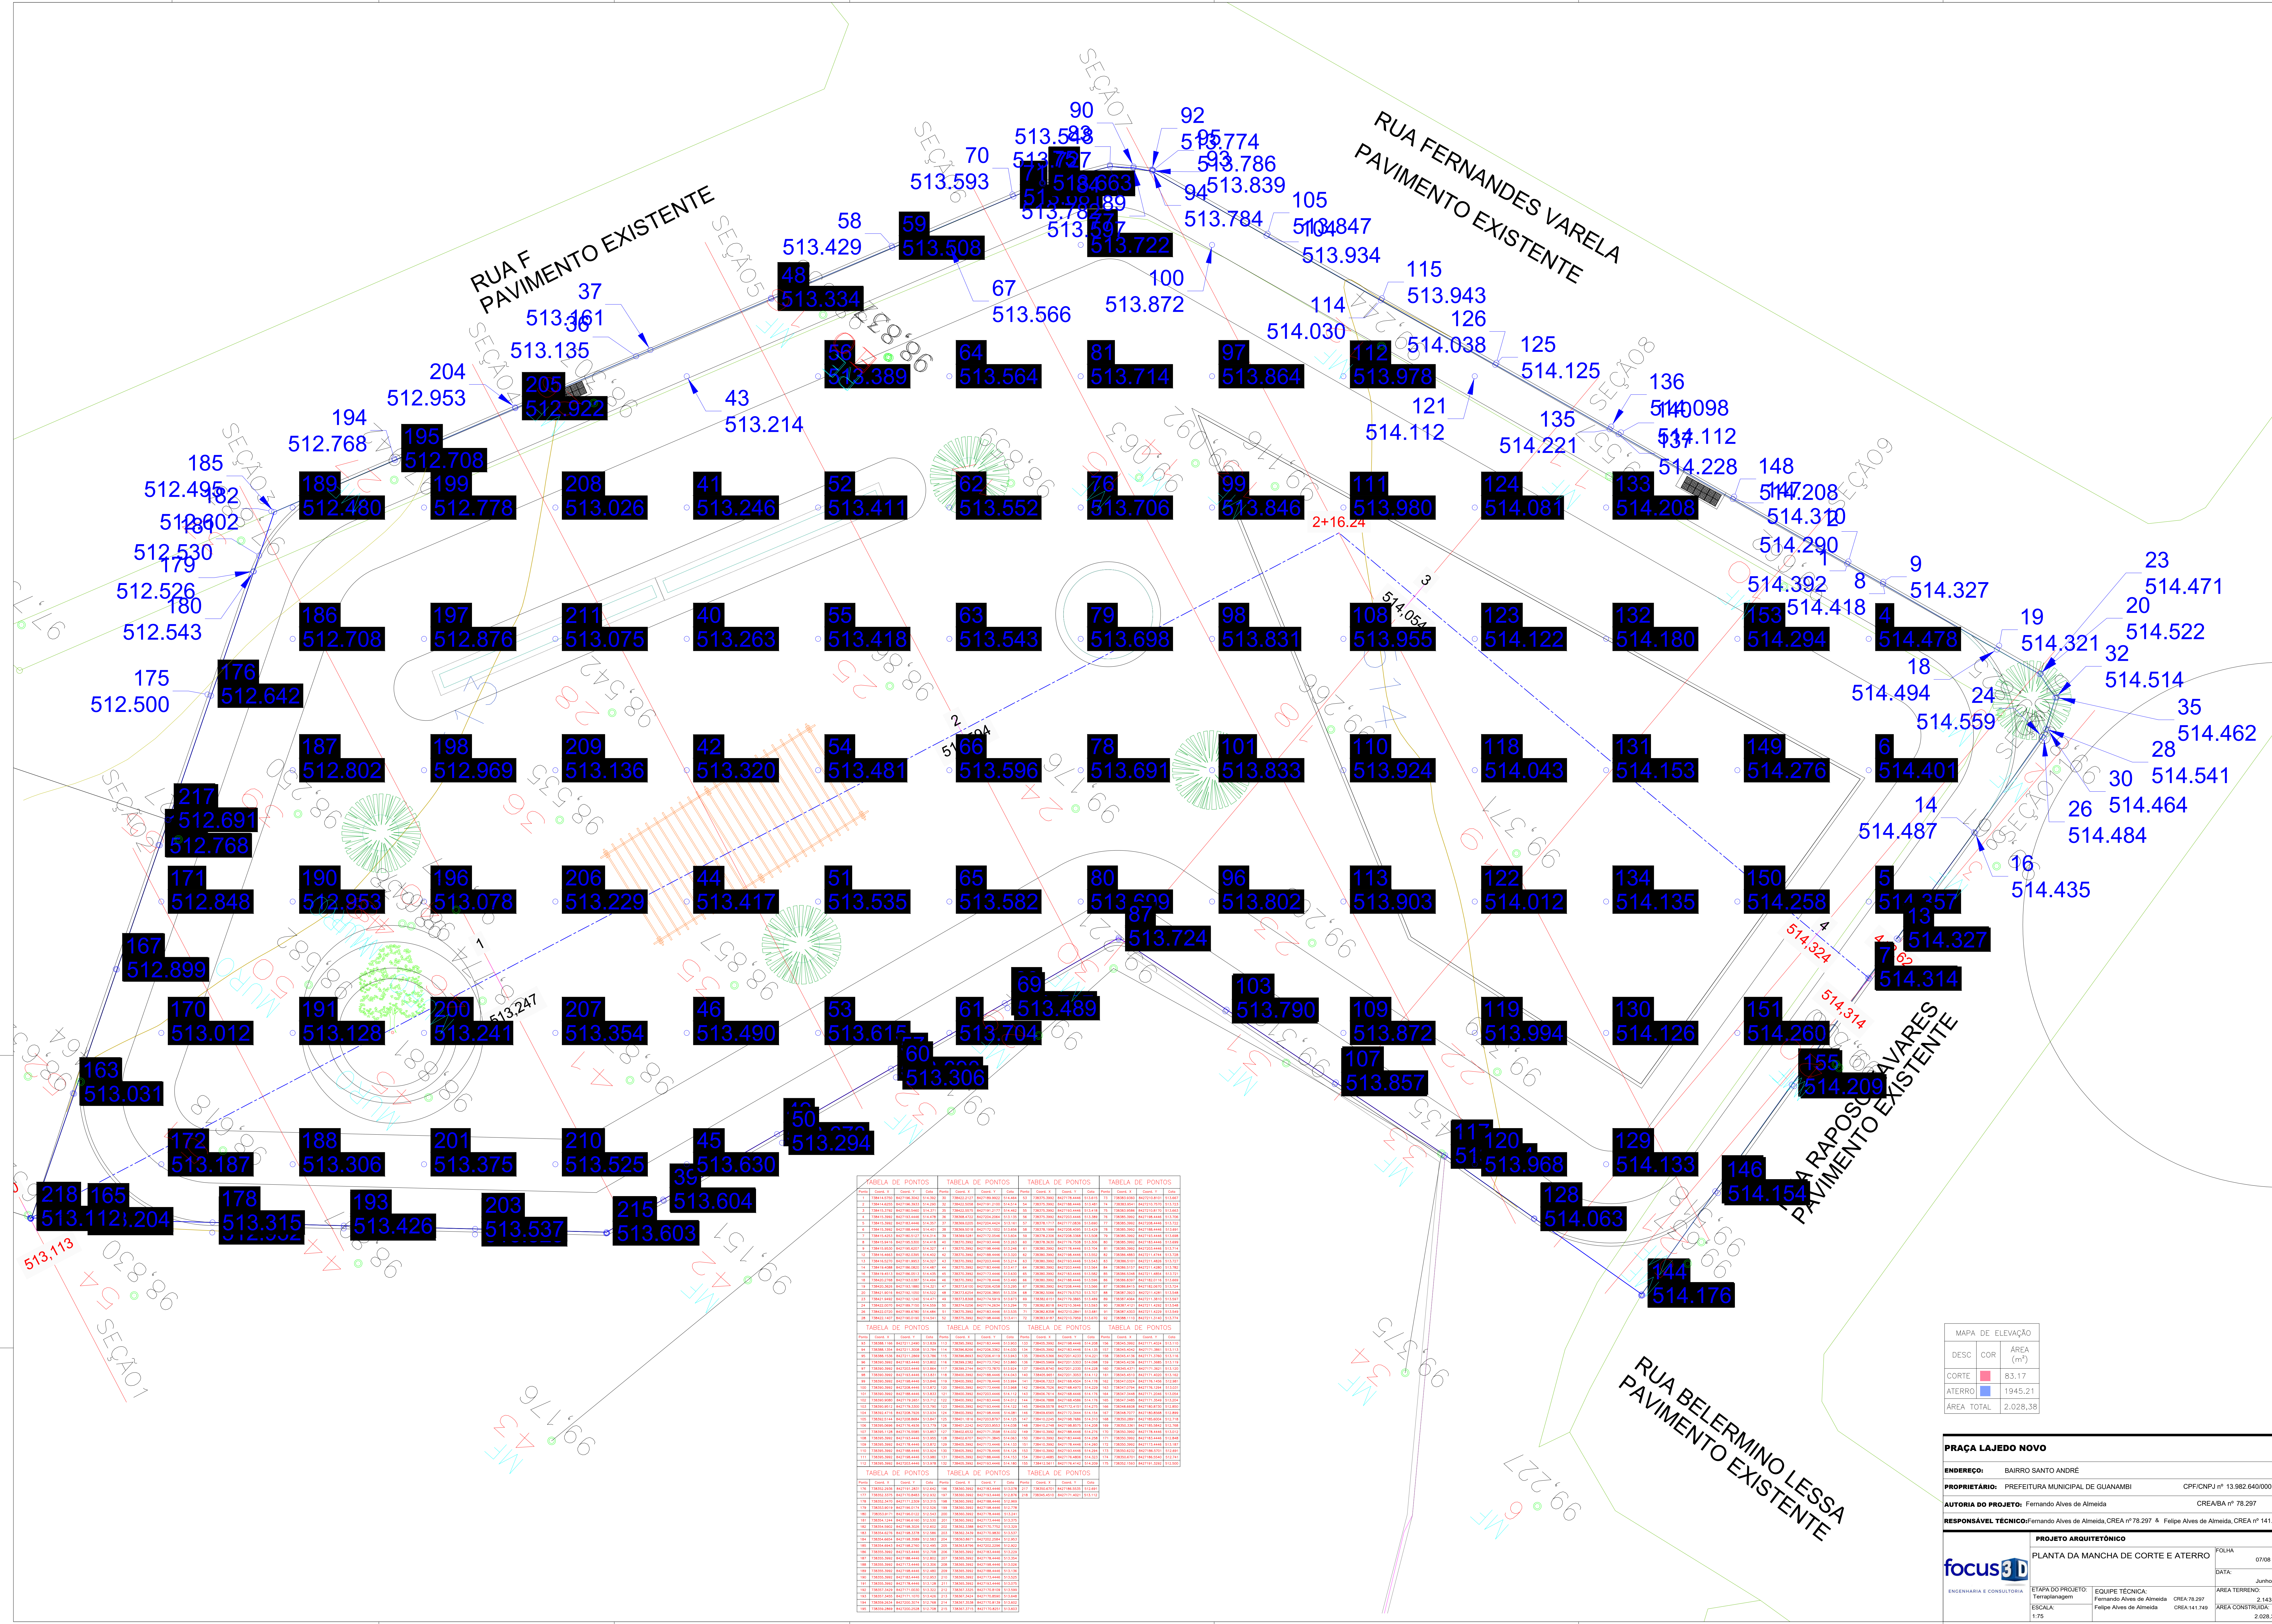

MAPA DE ELEVACÃO		
DESC	COR	ÁREA (m²)
CORTE		83,17
ATERRO		1945,21
ÁREA TOTAL		2.028,38

PRAÇA LAJEADO NOVO
ENDEREÇO: BAIRRO SANTO ANDRÉ
PROPRIETÁRIO: PREFEITURA MUNICIPAL DE GUANAMBI
AUTORIA DO PROJETO: Fernando Alves de Almeida
RESPONSÁVEL TÉCNICO: Fernando Alves de Almeida, CREA nº 78.297 - 4
CPF/CNPJ nº 13.982.640/0001-96
CREA/BA nº 78.297

PROJETO ARQUITETÔNICO
PLANTA DA MANCHA DE CORTE E ATERRO
FOLHA 07/08
DATA: Junho/2024
ÁREA TERRENO: 2.143,72m²
ÁREA CONSTRUÍDA: 2.028,38 m²
FOLHA 00

focus
ENGENHARIA E CONSULTORIA

ETAPA DO PROJETO: Topografia
ESCALA: 1/75
EQUIPE TÉCNICA: Fernando Alves de Almeida
Felipe Alves de Almeida
CREA: 78.297
CREA 141.749